



Dřevina číslo	Název dřeviny	Obvod kmene v cm ve výšce 130 cm nad zemí	Parcela p. č.
Plocha porostu 800 m ²	druhov ^é zastoupení <u>především - vrba</u> , bříza, buk	80 – 160 cm, hráz – cca 59 ks 30 ks – vrba 12 ks – bříza 17 <u>ks - buk</u>	990
Plocha porostu 250 m ²	druhov ^é zastoupení <u>především - vrba</u> , bříza, buk	80 – 220 cm, cesta – cca 30 ks 20 ks – buk 10 <u>ks - bříza</u>	985
Plocha porostu 800 m ²	druhov ^é zastoupení <u>především - vrba</u>	80 – 230 cm – nádrž, cca 50 ks 35 ks – vrba 15 <u>ks - bříza</u>	993

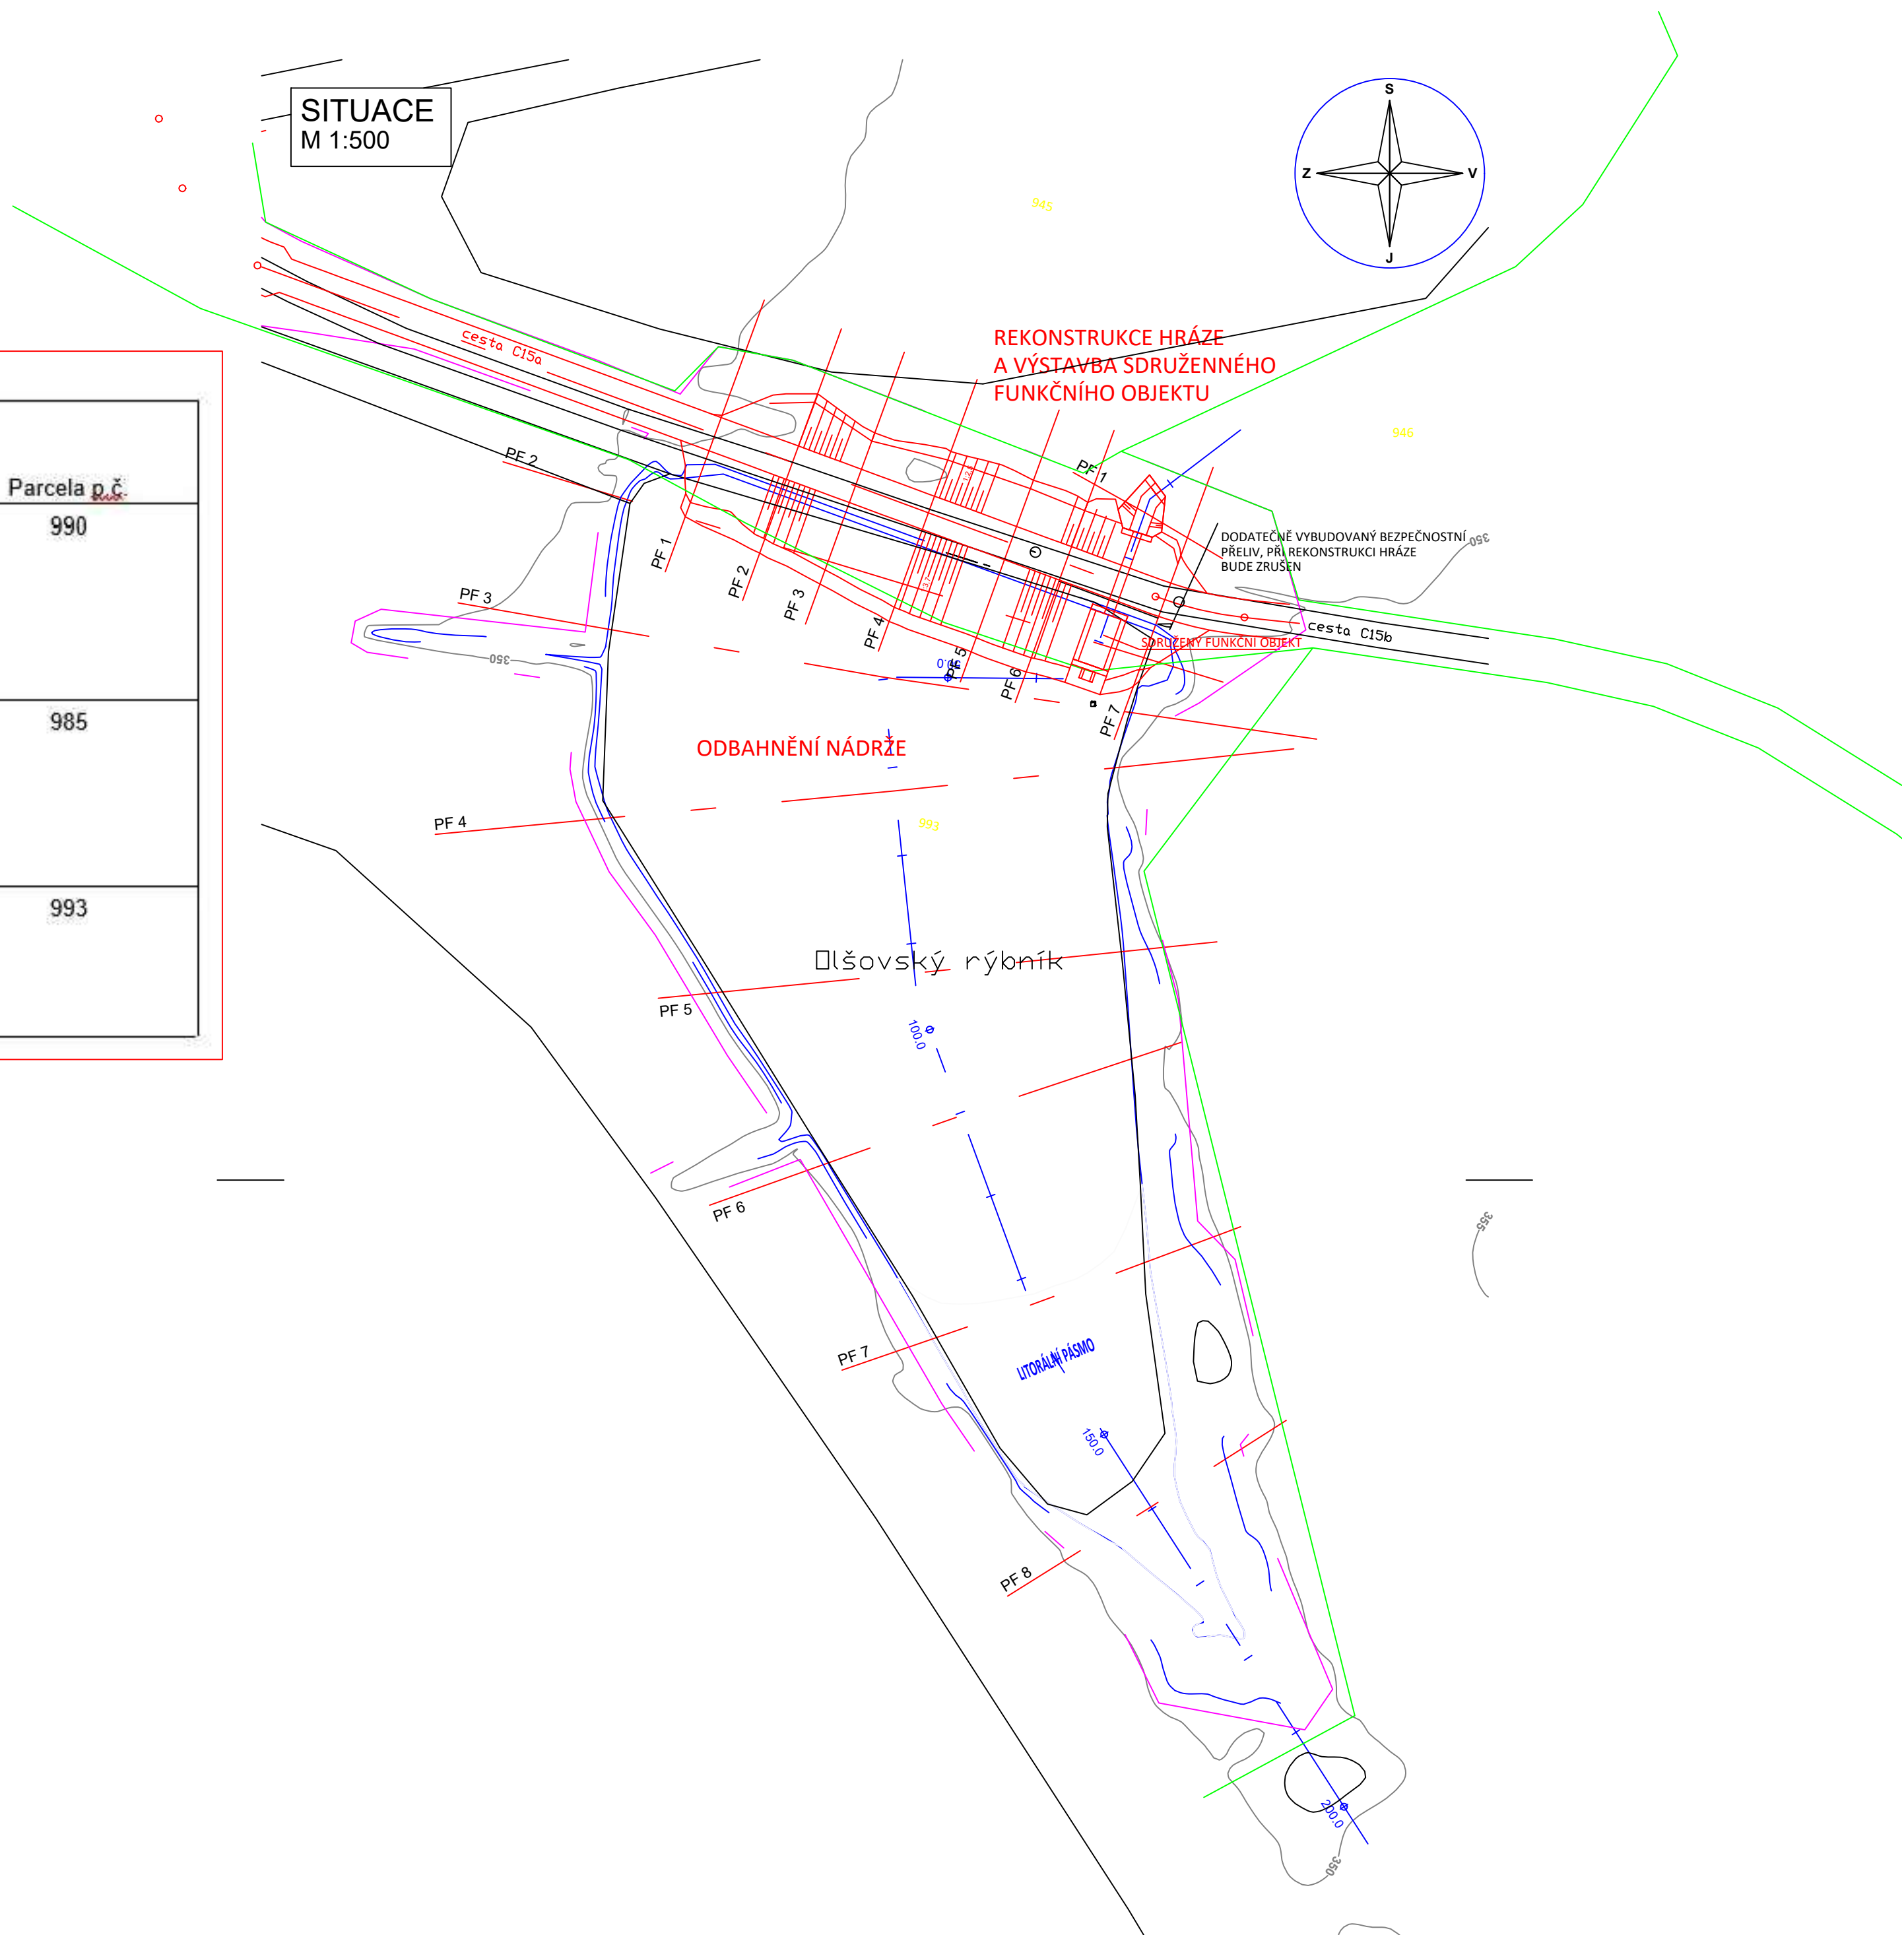

AKCE	VHO BYNOVEC	HYDROPROGRESS, s.r.o. Sevastopolská 338 / 6 625 00 Brno	
KAT.ÚZEMÍ	Bynovec	VED.PROJEKTANT	
OBEČ	Bynovec	PROJEKTANT	
INVESTOR	ČR – Státní pozemkový úřad	STUPEŇ	DSP/DPS
		FORMÁT	A3
OBSAH	SITUACE	DATUM	11/2019
		MĚŘITKO	
		Č.PŘÍLOHY	