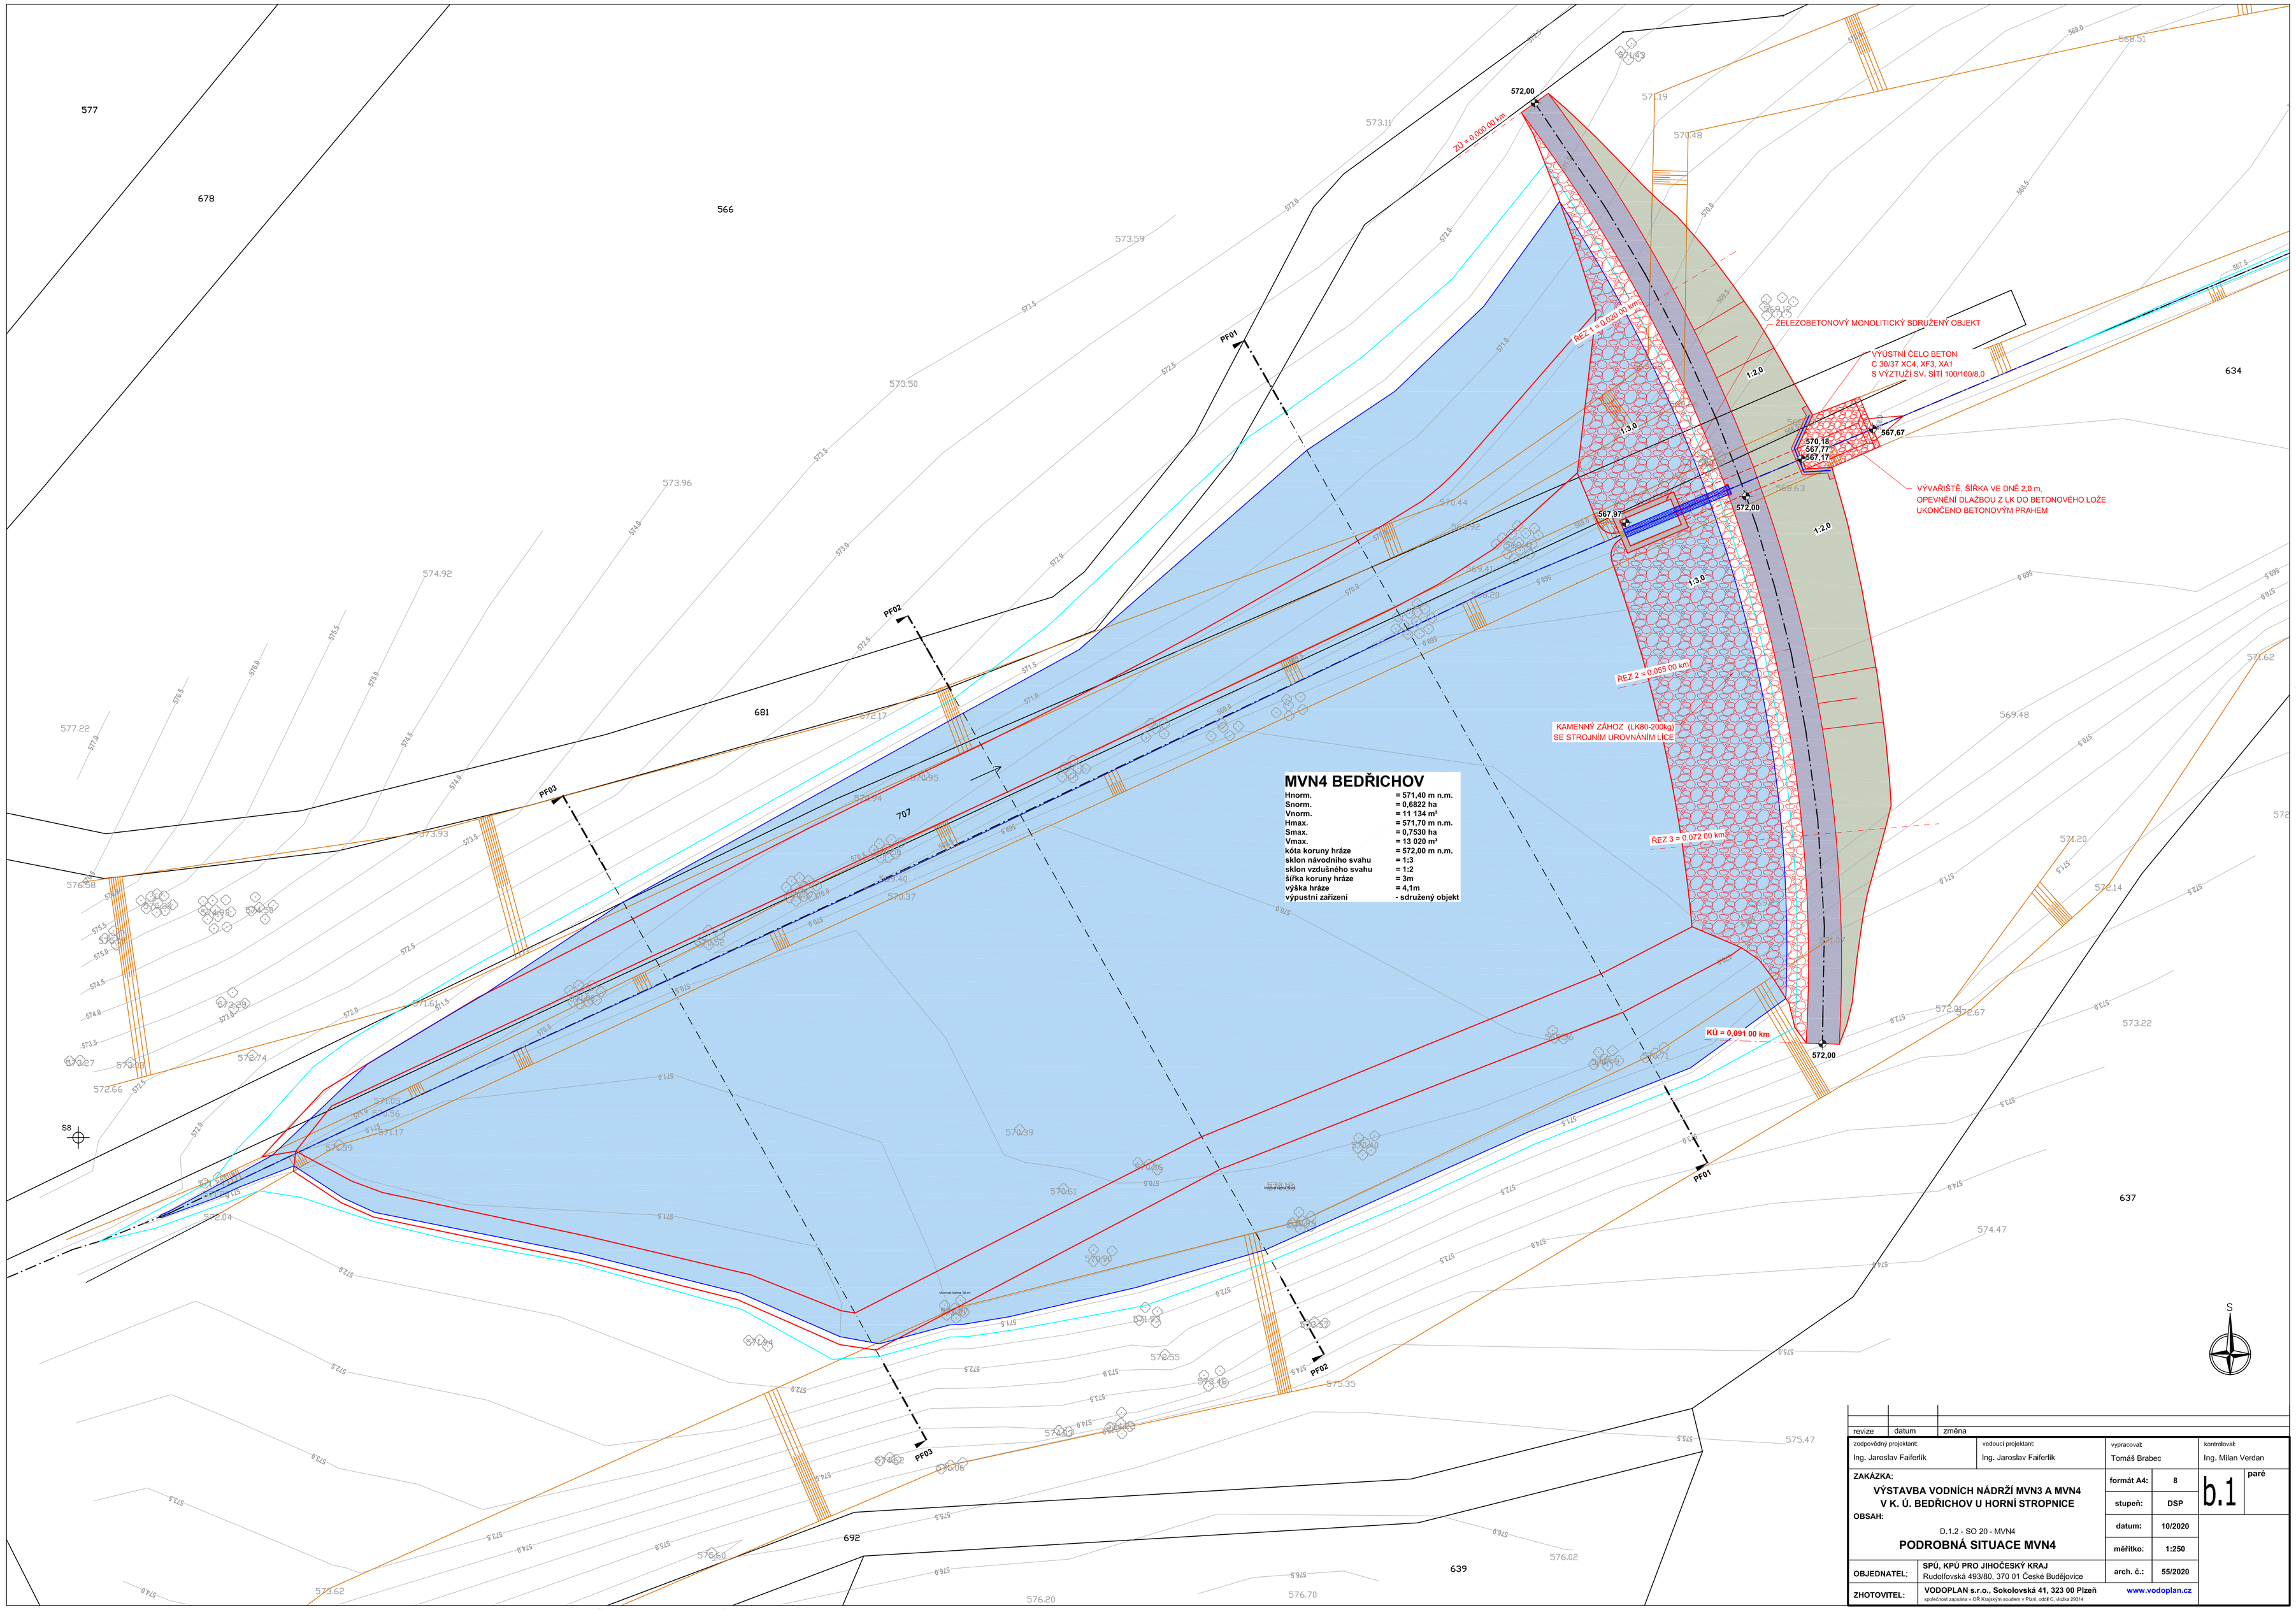

MVN4 BEDŘICHOV

Hnorm.	= 571,40 m n.m.
Snorm.	= 0,6822 ha
Vnorm.	= 11 134 m³
Hmax.	= 571,70 m n.m.
Smax.	= 0,7530 ha
Vmax.	= 13 020 m³
kóta koruny hráze	= 572,00 m n.m.
sklon návodního svahu	= 1:3
sklon vzdušného svahu	= 1:2
šířka koruny hráze	= 3m
výška hráze	= 4,1m
výpustní zařízení	- sdružený objekt

revize	datum	změna

zodpovědný projektant:	vedoucí projektant:	vypracoval:	kontroloval:
Ing. Jaroslav Faiferlík	Ing. Jaroslav Faiferlík	Tomáš Brabec	Ing. Milan Verdan

ZAKÁZKA:
VÝSTAVBA VODNÍCH NÁDRŽÍ MVN3 A MVN4
V K. Ú. BEDŘICHOV U HORNÍ STROPNICE

OBSAH:
D.1.2 - SO 20 - MVN4
PODROBNÁ SITUACE MVN4

formát A4:	8
stupeň:	DSP
datum:	10/2020
měřítko:	1:250
arch. č.:	55/2020

b.1 paré

OBJEDNATEL: SPÚ, KPÚ PRO JIHOČESKÝ KRAJ
Rudolfovská 493/80, 370 01 České Budějovice

ZHOTOVITEL: VODOPLAN s.r.o., Sokolovská 41, 323 00 Plzeň
společnost zapsána v OŘ Krajským soudem v Plzni, oddíl C, vložka 29314
www.vodoplan.cz