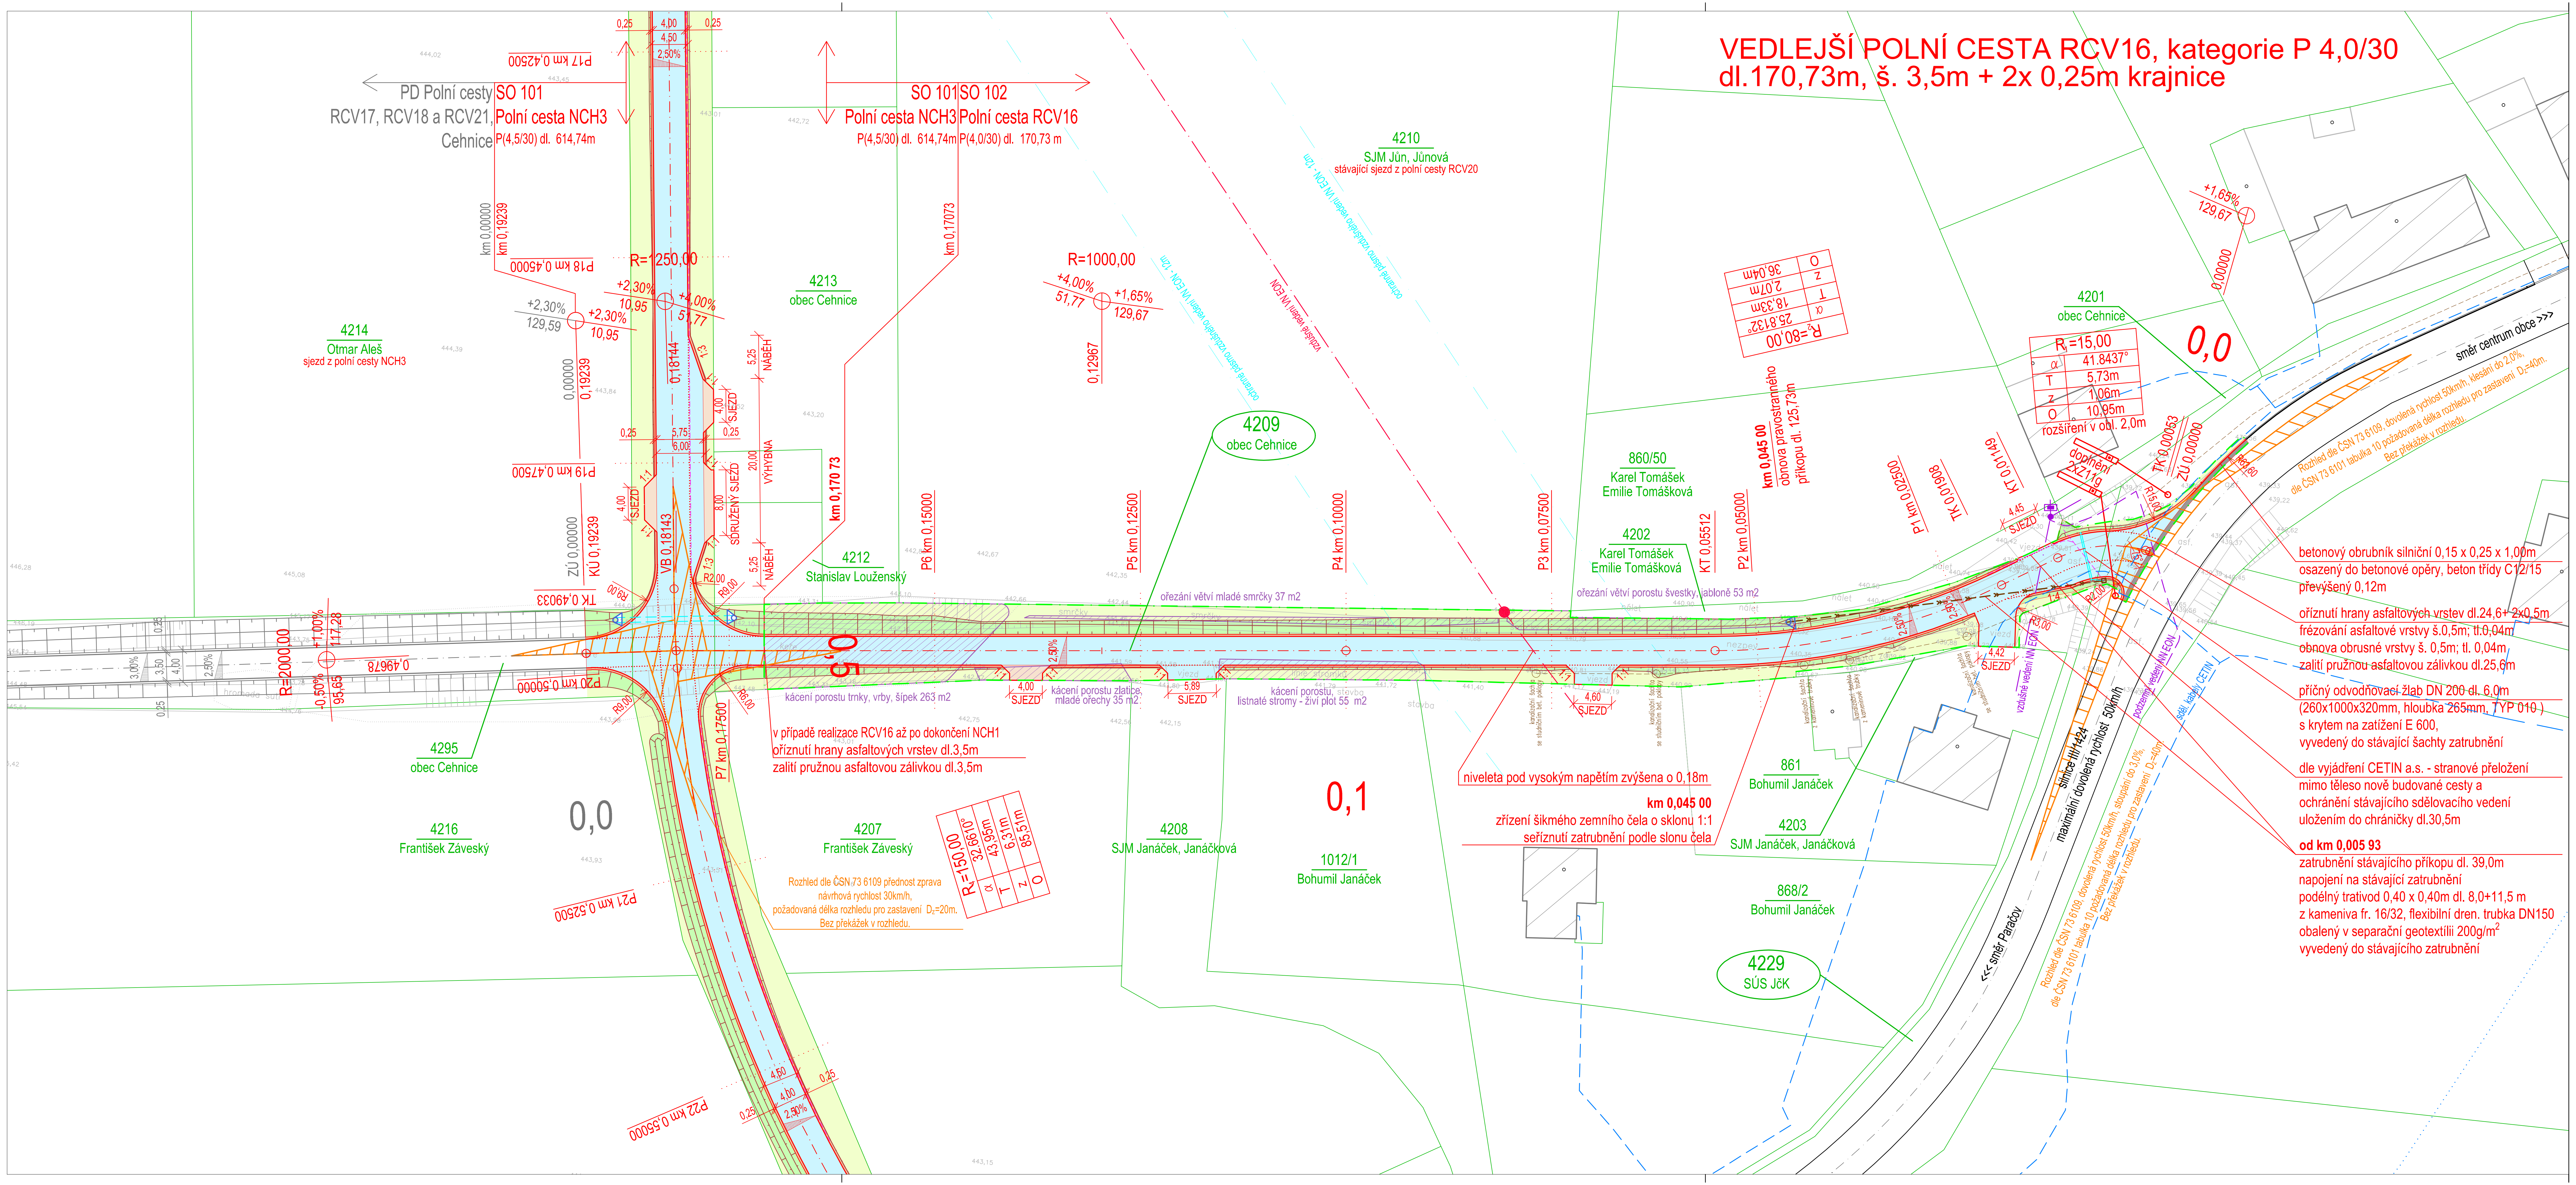

LEGENDA:

- plocha polní cesty s vozovkou z asfaltového betonu
- plocha opravy vozovky z asfaltového betonu
- plocha krajnice polní cesty
- plocha sjezdu ze štěrkodrti
- plocha svahů, příkopů, ohumusování
- plocha zatravněná
- hrana jízdního pásu polní cesty
- hrana krajnice polní cesty
- odvodňovací objekty (čelo propustku)
- trubní propustek
- hrana svahů, příkopů
- odvodňovací žlab
- hranice stavby
- navržené dopravní zařízení
- rozhledové trojúhelníky
- hranice pozemků KN
- parcelní číslo KN dotčených pozemků
- parcelní číslo KN sousedních pozemků
- hrany stávajícího stavu
- kácení stromů, odstranění křovin
- zatrubnění příkopu
- ochranná pásma (silnice, lesa, atd.)
- zaměřené hrany stávajícího stavu
- zaměřené výšky stávajícího stavu
- podélný trativod

LEGENDA INŽENÝRSKÝCH SÍTÍ:

- nadzemní vedení vysokého napětí - E.ON Česká republika s.r.o.
- nadzemní vedení nízkého napětí - E.ON Česká republika s.r.o.
- podzemní vedení nízkého napětí - E.ON Česká republika s.r.o.
- podzemní vedení sdělovací kabelu a kabelu nízkého napětí - CETIN a.s.
- podzemní vedení zatrubněného příkopu - obec Cehnice (předpoklad vedení)

Budou dodrženy veškeré podmínky jednotlivých správců inženýrských sítí!
Před zahájení stavebních prací bude provedeno vytýčení všech podzemních inženýrských sítí příslušnými správci!
V situaci je průběh IS zakreslen pouze orientačně, výkres neslouží k vytýčení IS!
Výkopové práce v ochranných pásmech inženýrských sítí budou probíhat výhradně ručně s maximální opatrností!
Inženýrské sítě budou dostatečně ochráněny proti pojezdu stavební mechanizace!

Souřadnicový systém: S - JTSK
Výškový systém: B. p. v.

Název akce: **PD Polní cesty NCH3, RCV16, Cehnice** Kraj Jihočeský, okres Strakonice, obec Cehnice, k.ú. Cehnice		
Investor: **Česká republika - Státní pozemkový úřad** Krajský pozemkový úřad pro Jihočeský kraj, Pobočka Strakonice Palackého náměstí 1090, 386 01 Strakonice, IČ: 01312774, DIČ: CZ01312774 Kontaktní osoba: Ing. Marie Hromádková, T.: +420 383 311 715, M.: +420 725 385 780 , E.: m.hromadkova@spucr.cz		
Generální projektant: ATELIÉR DoPI, s.r.o. Jana Čarka 1863/7, 370 06 České Budějovice IČO: 28144864, DIČ: CZ28144864 T.: (+420) 388 440 085, E.: atelier@dopi.cz, www.dopi.cz	ATELIÉR DoPI, s.r.o. DOPRAVA - PROJEKTOVÁ A INŽENÝRSKÁ ČINNOST Zodpovědný projektant: Ing. Zbyněk Píša Vypracoval: Ing. Petr Peltan, Zdeněk Mihalik	
Datum: 5 / 2018	Název objektu: SO 102 POLNÍ CESTA RCV16	Stupeň: DSP / DPS
Měřítko: 1 : 500		Číslo paré:
Formát: 4 x A4	Název výkresu / textu: SITUACE STAVBY (KOORDINAČNÍ) - RCV16	
Číslo výkresu / textu: B.2.2		