



HLAVNÍ POLNÍ CESTA NCH3 4,5/30
PODROBNÝ PODELNÝ PROFIL

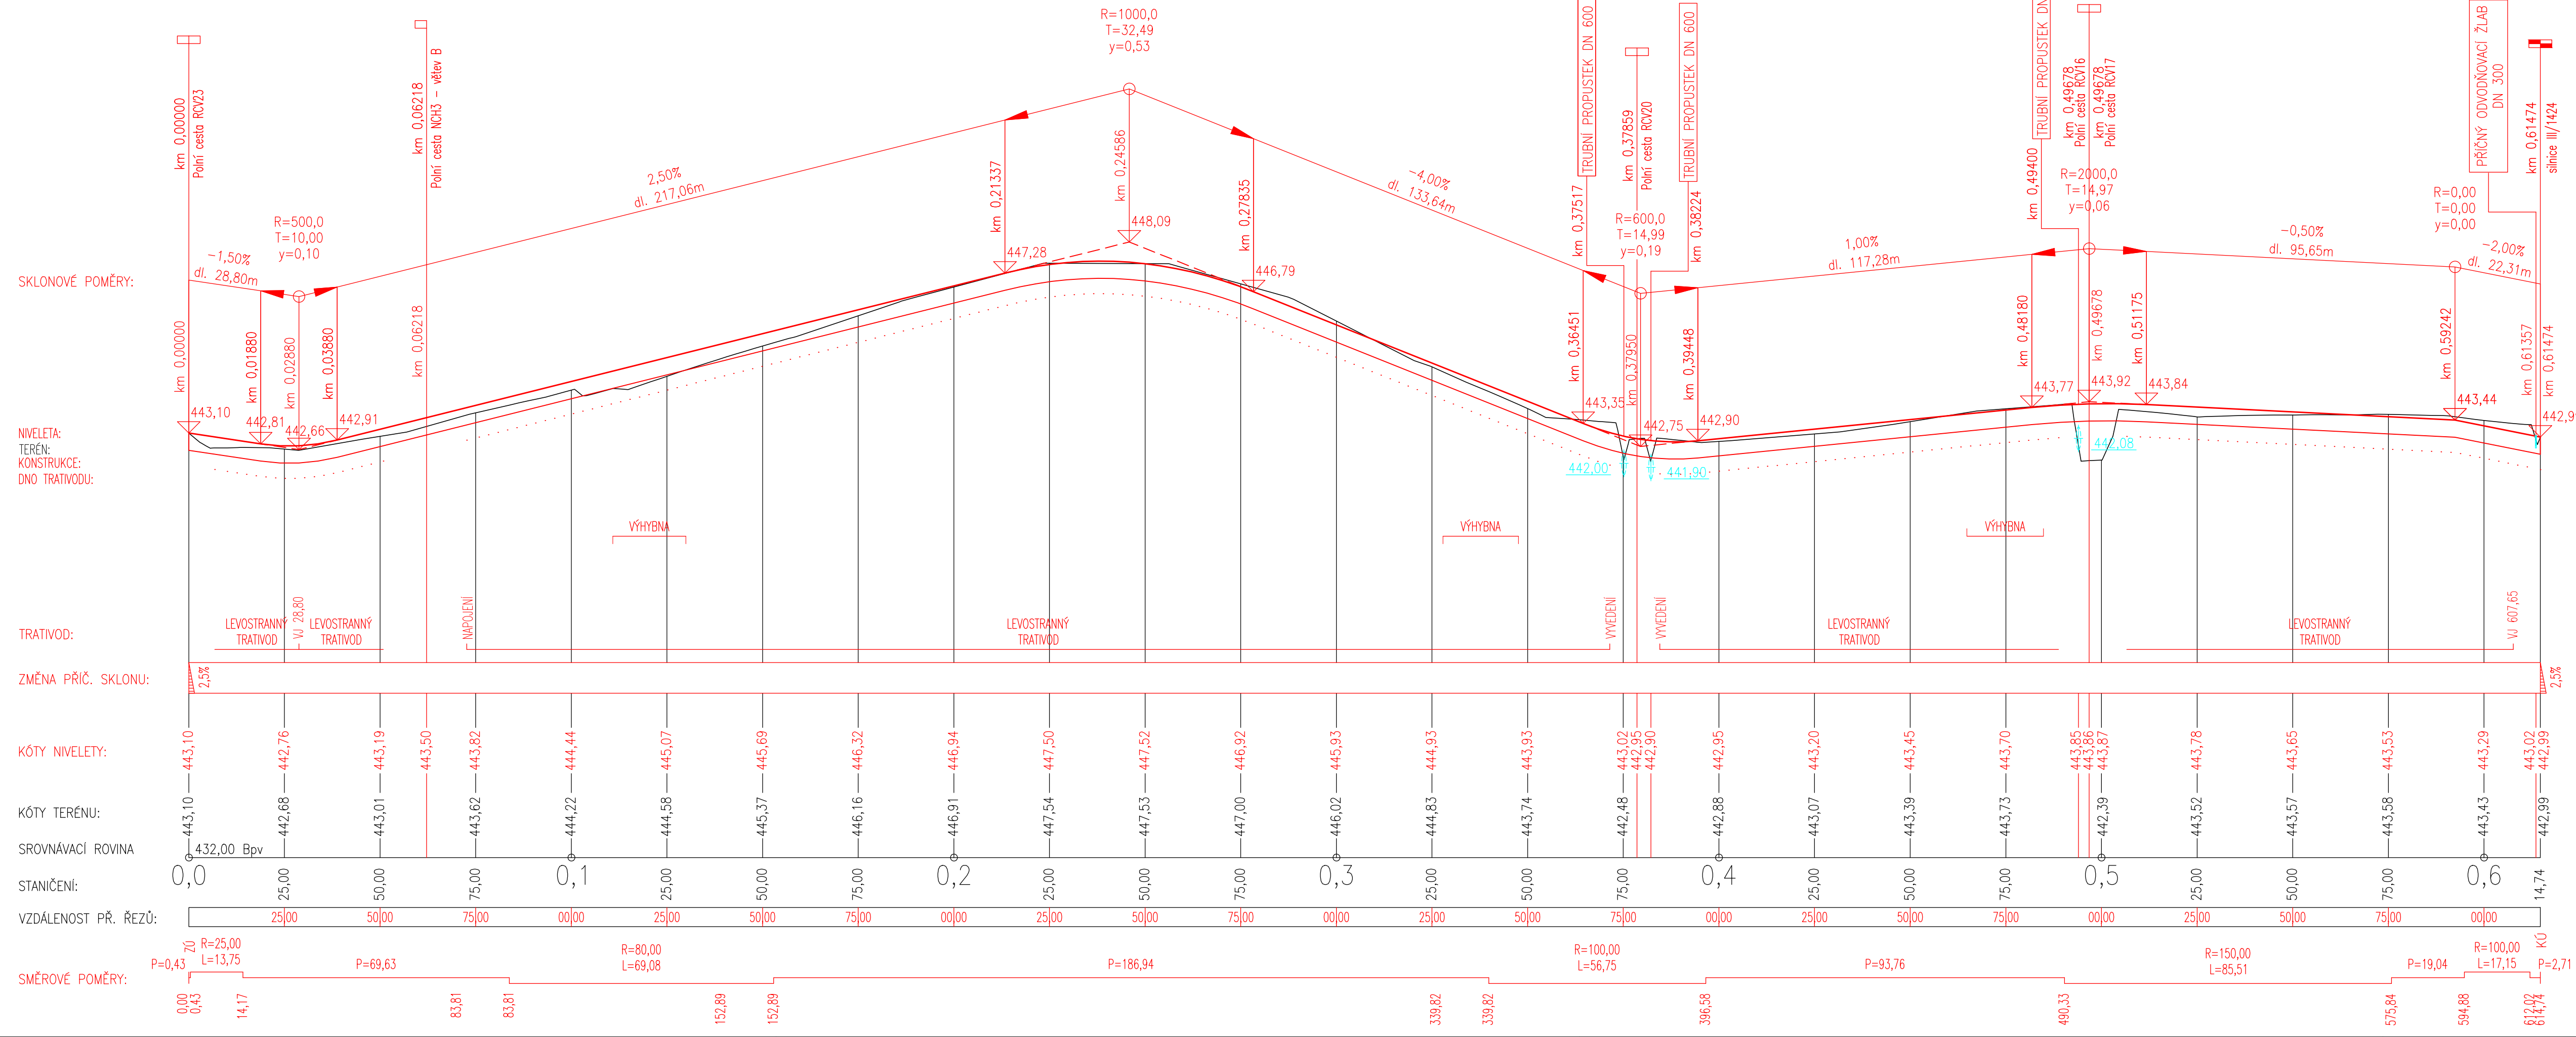

POLNÍ CESTA NCH3, VĚTEV B (odbočka z hlavní cesty) 3,5/20
PODROBNÝ PODELNÝ PROFIL

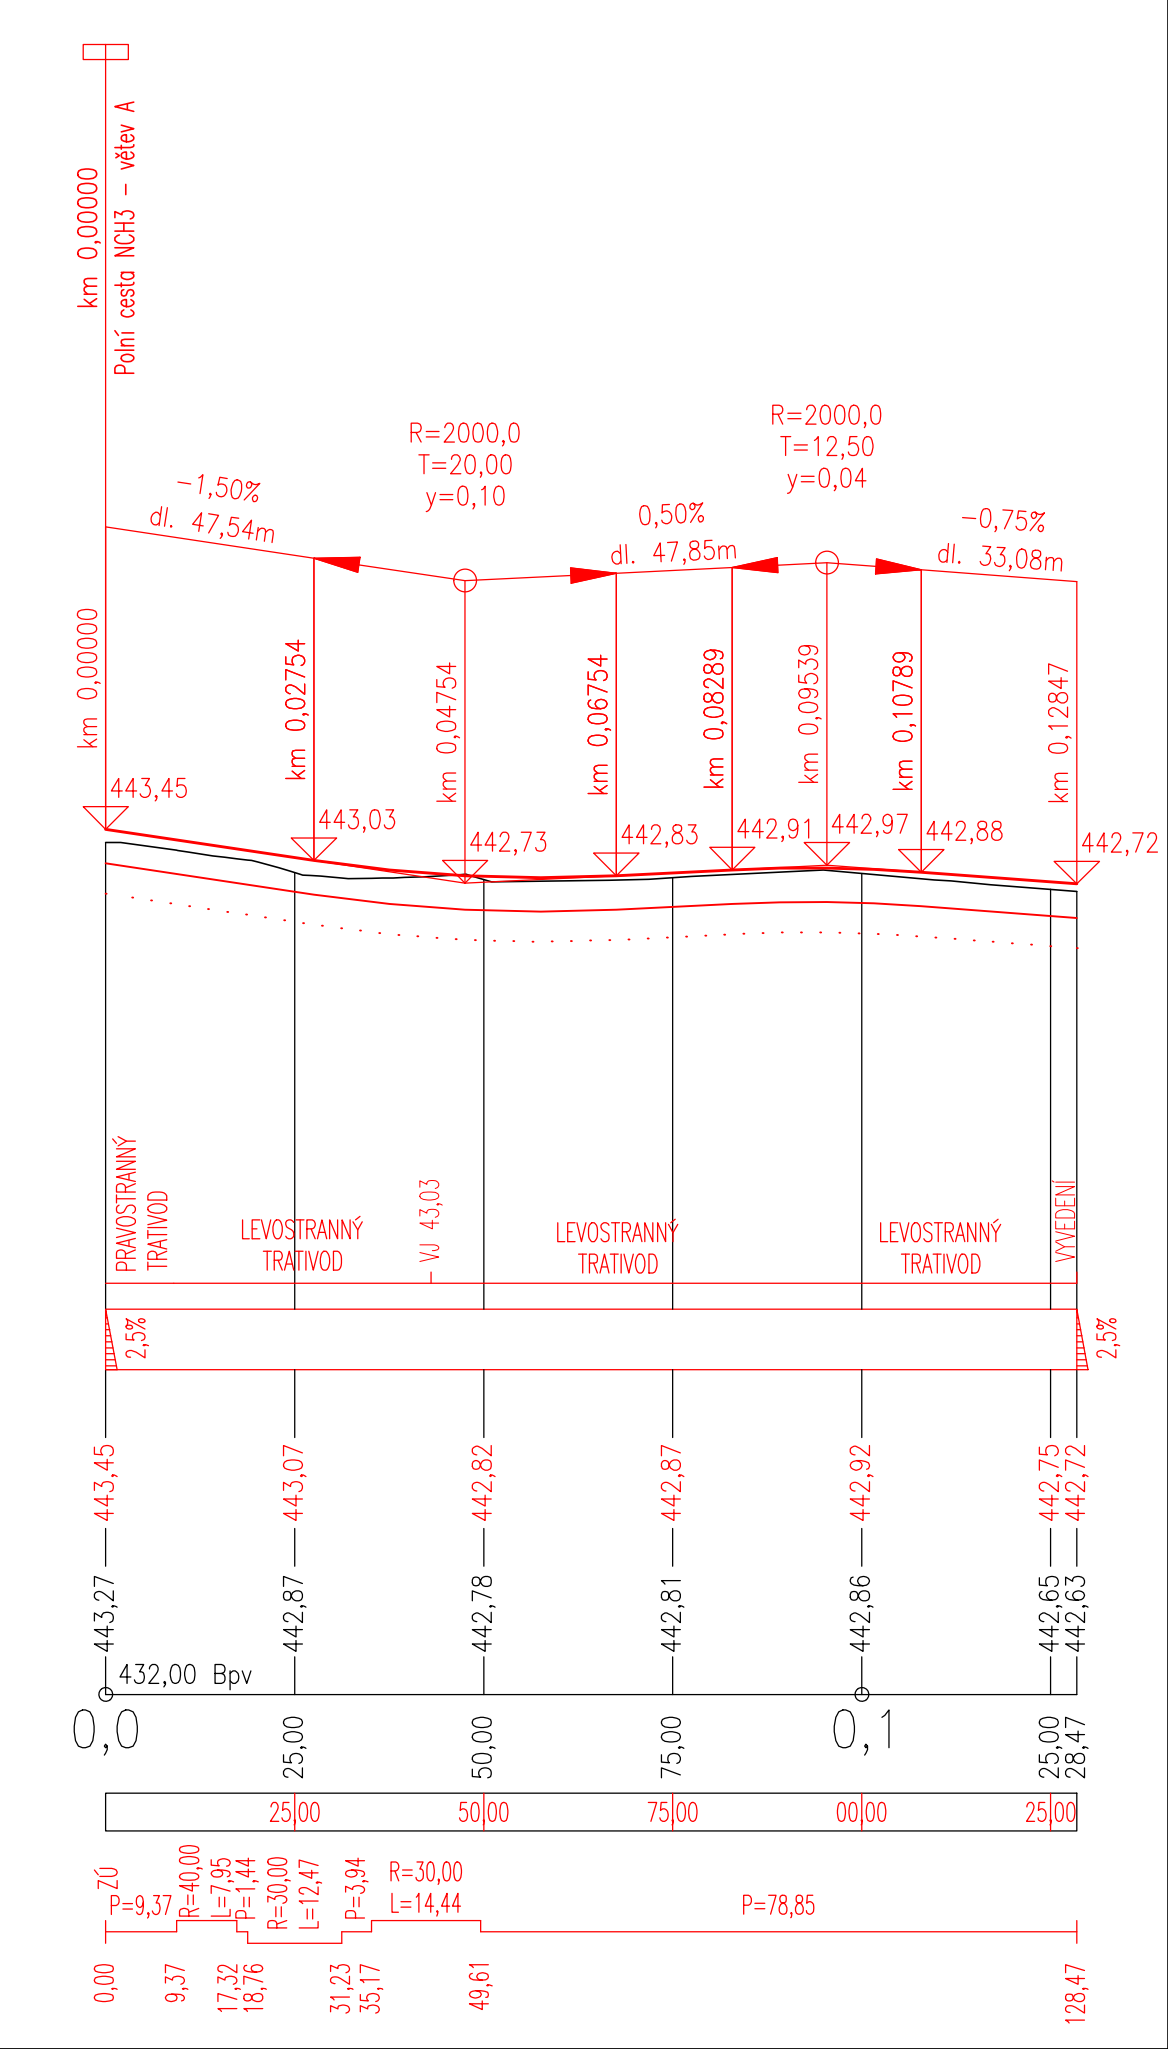

Název akce: PD Polní cesty NCH3, RCV16, Cehnice Kraj Jihočeský, okres Strakonice, obec Cehnice, k.ú. Cehnice		
Investor: Česká republika - Státní pozemkový úřad Krajský pozemkový úřad pro Jihočeský kraj, Pobočka Strakonice Palackého náměstí 1090, 386 01 Strakonice, IČ: 01312774, DIČ: CZ01312774 Kontaktní osoba: Ing. Marie Hromádková, T.: +420 383 311 715, M.: +420 725 385 780, E.: m.hromadkova@spur.cz		
Generální projektant: ATELIÉR DoPi, s.r.o. Jana Čarka 1863/7, 370 06 České Budějovice IČO: 28144864, DIČ: CZ28144864 T.: (+420) 388 440 085, E.: atelier@dotpi.cz, www.dotpi.cz		ATELIÉR DoPi, s.r.o. DOPRAVA, PROJEKTOVÁ A INŽENÝRSKÁ ČINNOST Zodpovědný projektant: Ing. Zbyněk Piša Vypracoval: Ing. Petr Peltan, Zdeněk Mihalik
Datum: 5 / 2018	Název objektu: SO 101 POLNÍ CESTA NCH3	Stupeň: DSP / DPS
Měřítko: 1 : 1000/100	Název výkresu / textu: PODELNÝ PROFIL - NCH3	Číslo paré:
Formát: 5 x A4		
Číslo výkresu / textu: C.1.2.2.1		