



STŘEDOČESKÝ
LEDČICE

Podélný profil: Polní cesta HC 3 M 1:1000/100  
Rozsah: km 0,00000 - km 0,97420

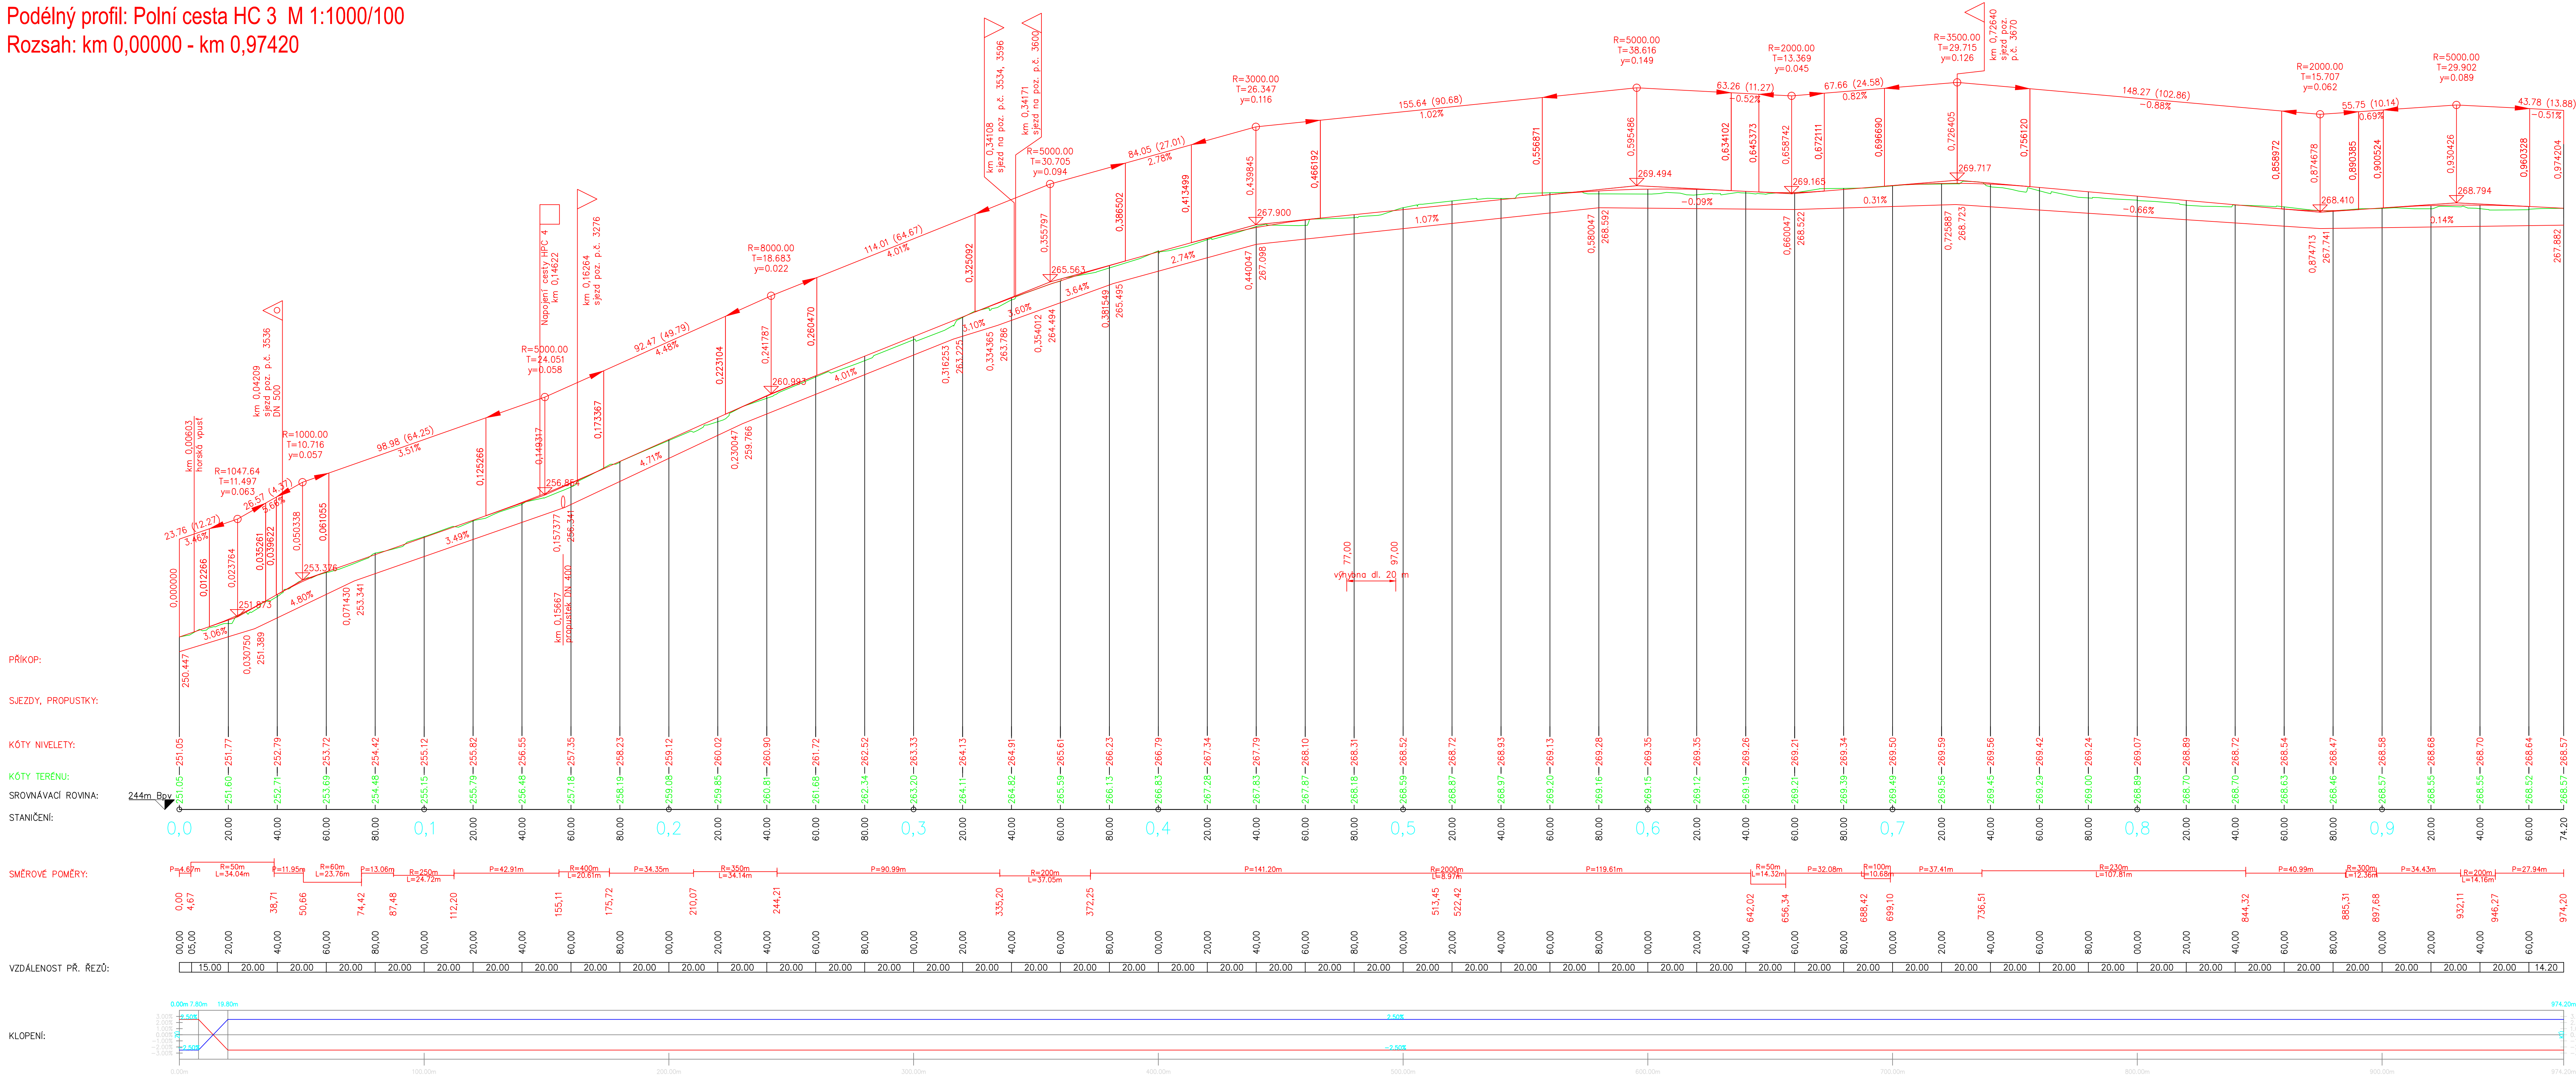

 <b>ENDCon s. r. o.</b> Zlatá Alka 100/1562, 110 00 Praha 1, Česká republika			
Vypracoval:	Ing. Pavel Ibl	Vedoucí projektu:	Ing. Pavel Ibl
Kreslil:	Bc. Jan Pavlík	Odpovědný projektant:	Ing. Pavel Rittenauer
Investor:	ČR – Státní pozemkový úřad, Pobočka Mělník Bezručova 109, 276 01 Mělník		
Stavba:	Rekonstrukce polní cesty HC 3 v k.ú. Ledčice		
Číslo:	C.1. Stavební část SO 101	Formát:	12 A4
Objekt:	Podélný profil	Šuplet:	DSP/DPS
		Mřížka:	1:1000/100
		Číslo tabulek:	494/16
		Číslo přílohy:	C.1.3.