VN Na Zumru
Podélný profil hráze
M 1 : 1000/100

KRAJ	JIHOMORAVSKÝ KRAJ
KATASTRÁLNÍ ÚZEMÍ	OTNICE
ČÍSLO PARCELY	5614
DRUH POZEMKU	VODNÍ PLOCHA

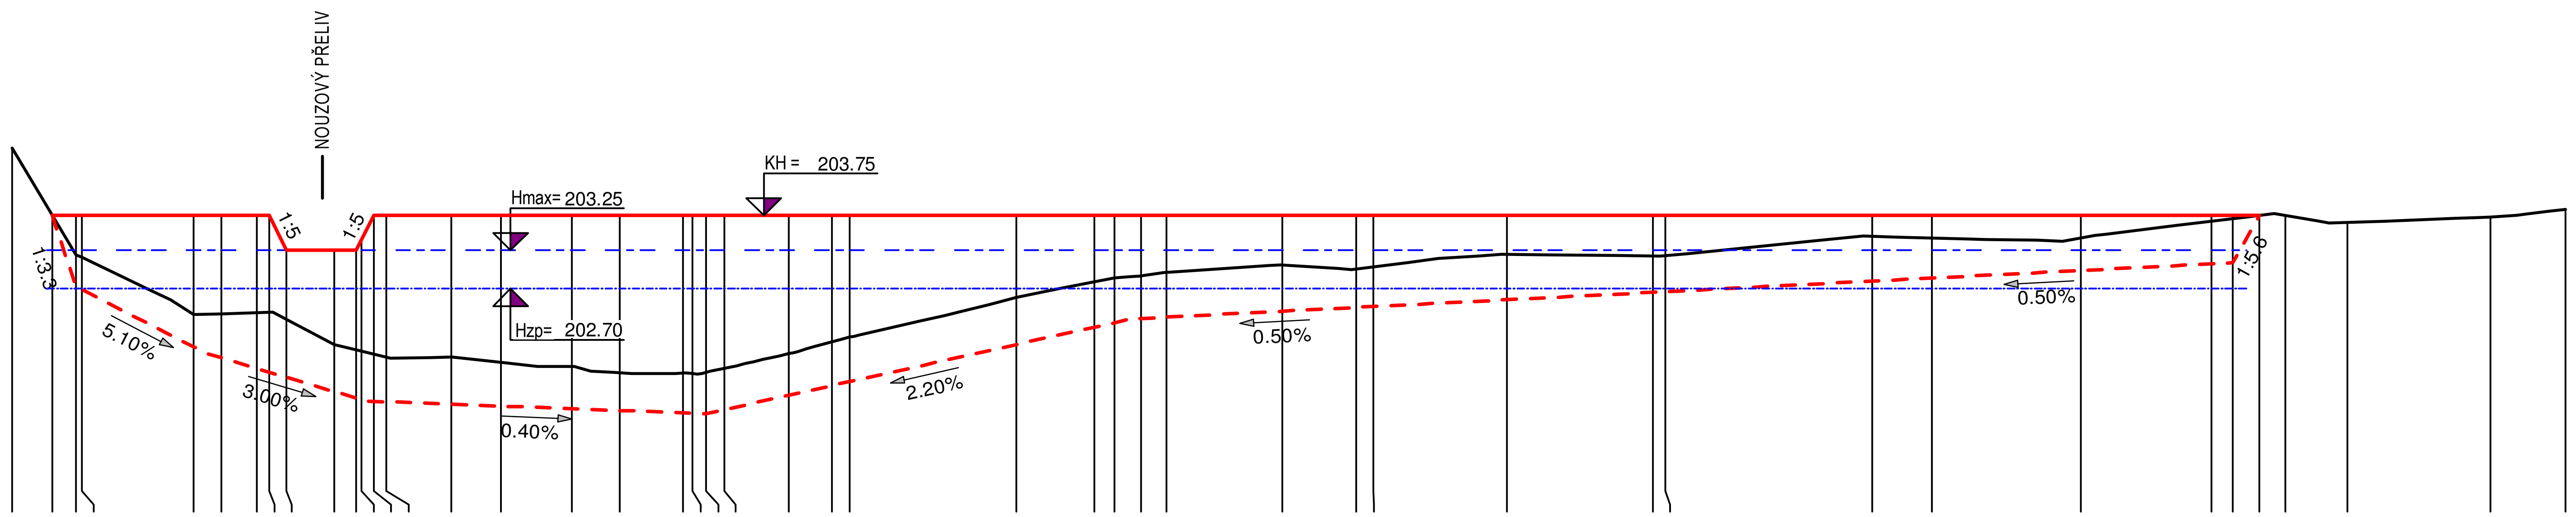

STANIČENÍ V M	ČÍSLO PF	STÁVAJÍCÍ STAV	ZÁKLADOVÁ SPÁRA	Hzp	Hmax	NOVÝ STAV
0.00		204.72	—	—	—	—
5.74		203.76	203.75	202.70	203.25	203.75
9.16		203.19	202.73	202.70	203.25	203.75
10.00	1	203.15	202.69	202.70	203.25	203.75
26.02		202.33	201.86	202.70	203.25	203.75
30.00	2	202.34	201.71	202.70	203.25	203.75
35.05		202.36	201.56	202.70	203.25	203.75
36.80		202.36	201.50	202.70	203.25	203.75
39.30		202.26	201.43	202.70	203.25	203.25
46.15		201.90	201.22	202.70	203.25	203.25
49.30		201.82	201.13	202.70	203.25	203.25
50.00	3	201.80	201.11	202.70	203.25	203.39
51.80		201.76	201.09	202.70	203.25	203.75
53.55		201.71	201.08	202.70	203.25	203.75
62.89		201.72	201.04	202.70	203.25	203.75
70.00	4	201.64	201.02	202.70	203.25	203.75
80.21		201.58	200.98	202.70	203.25	203.75
87.00	5	201.49	200.95	202.70	203.25	203.75
96.12		201.49	200.92	202.70	203.25	203.75
97.44		201.48	200.92	202.70	203.25	203.75
99.40		201.50	200.91	202.70	203.25	203.75
2.00	6	201.56	200.97	202.70	203.25	203.75
11.26		201.77	201.17	202.70	203.25	203.75
17.42		201.94	201.31	202.70	203.25	203.75
20.00	7	202.01	201.37	202.70	203.25	203.75
43.85		202.58	201.90	202.70	203.25	203.75
55.00	8	202.80	202.15	202.70	203.25	203.75
57.92		202.86	202.21	202.70	203.25	203.75
61.67		202.88	202.27	202.70	203.25	203.75
65.32		202.93	202.29	202.70	203.25	203.75
81.93		203.04	202.38	202.70	203.25	203.75
92.55		202.99	202.43	202.70	203.25	203.75
95.00	9	203.02	202.44	202.70	203.25	203.75
14.09		203.20	202.54	202.70	203.25	203.75
35.00	10	203.17	202.65	202.70	203.25	203.75
36.83		203.17	202.66	202.70	203.25	203.75
66.42		203.45	202.81	202.70	203.25	203.75
75.00	11	203.43	202.85	202.70	203.25	203.75
96.30		203.43	202.96	202.70	203.25	203.75
15.00	12	203.67	203.06	202.70	203.25	203.75
18.12		203.70	203.07	202.70	203.25	203.75
21.90		203.75	203.75	—	—	203.75
25.64		203.75	—	—	—	—
34.51		203.65	—	—	—	—
55.00	13	203.73	—	—	—	—
65.76		203.84	—	—	—	—

SROVNÁVACÍ ROVINA 188.00

STANIČENÍ V KM: 0.1 — 0.2 — 0.3

Výškový systém Bpv

SPÁD NA DÉLKU [m]: 0.00‰ 31.06m | 0.00‰ | 0.00‰ 270.10m

CELKOVÁ DÉLKA [m]: 316.16m

Zákres inženýrských sítí je pouze orientační a neslouží k jejich vytyčení.
Před zahájením stavebních prací bude provedeno vytyčení inženýrských sítí.

Polohopisný systém: *Výškopisný systém:*

Vedoucí projektant:	Kreslil:	Zodpovědný projektant:	REGIOPROJEKT BRNO
Ing. Petr Marčák	Ing. Alena Petříková	Ing. Petr Marčák	Projektová a inženýrská činnost v oboru stavby vodního, lesního hospodářství a krajinného inženýrství. U Svitavy 2, 618 00 Brno IČ: 00220078 tel.: 606 033 120
Stavebník: Obec Otnice			
K.ú.: Otnice	Kraj: Jihomoravský	Formát:	3 x A4
Název akce / stavebního objektu: VN Na Zumru, SO 02: Hráz a nouzový přeliv		Datum:	11/2021
		Stupeň PD:	DPS
		Archivační č.:	19002-14XR-PA
Obsah: Podélný profil hráze		Měřítko: 1 : 1000/100	Výkres číslo: D.4.

Tiskový formát 630 x 297 mm