

KATASTRY
PARCELNÍ ČÍSLA
DRUH POVRCHU

(c)AutoPEN Liberec, tel:487953082, autopen@volny.cz

ZDERAZ U KOLEŠOVIC

939

MĚŘÍTKA 1:500/100

UPRAVENÝ TERÉN

KÓTA PŮVODNÍHO TERÉNU


SROVNÁVACÍ ROVINA

STANIČENÍ [km/m]

SMĚROVÉ POMĚRY

PŘÍČNÝ PROFIL

VZDÁLENOST PF [m]

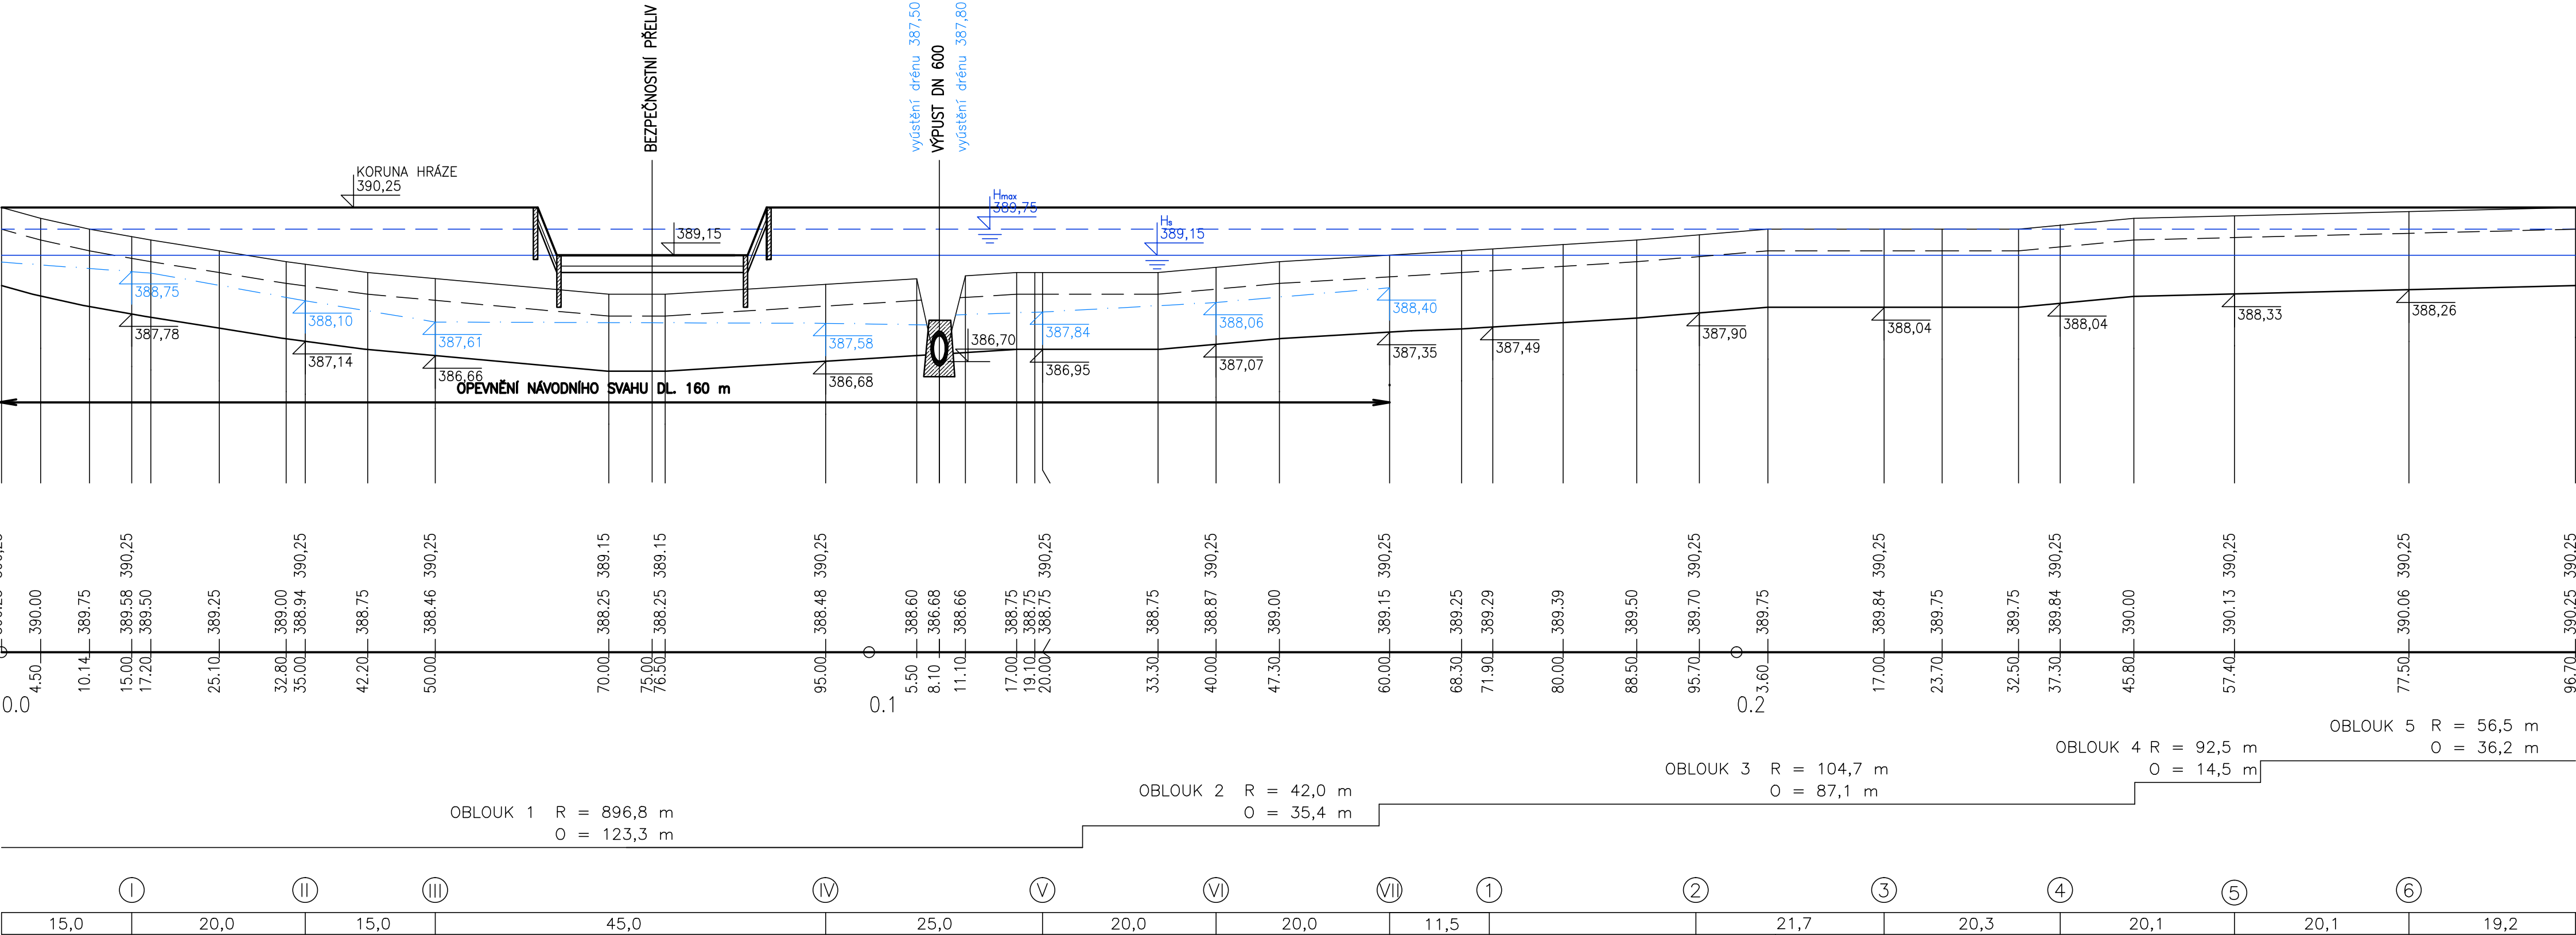

VYPRACOVAL		ZODP. PROJEKTA	
Ing. Jiří Malý		Ing. Jiří Malý	
KRAJ	STŘEDOČESKÝ		K.Ú.
STAVEBNÍK	ČESKÁ REPUBLIKA – STÁT		
STAVBA AKCE	Malá vodní nádrž a biocentrum v k.ú. Zderaz SO-01.		
OBJEKT			
OBSAH			
	PODÉLNÝ PRŮŘEZ		