
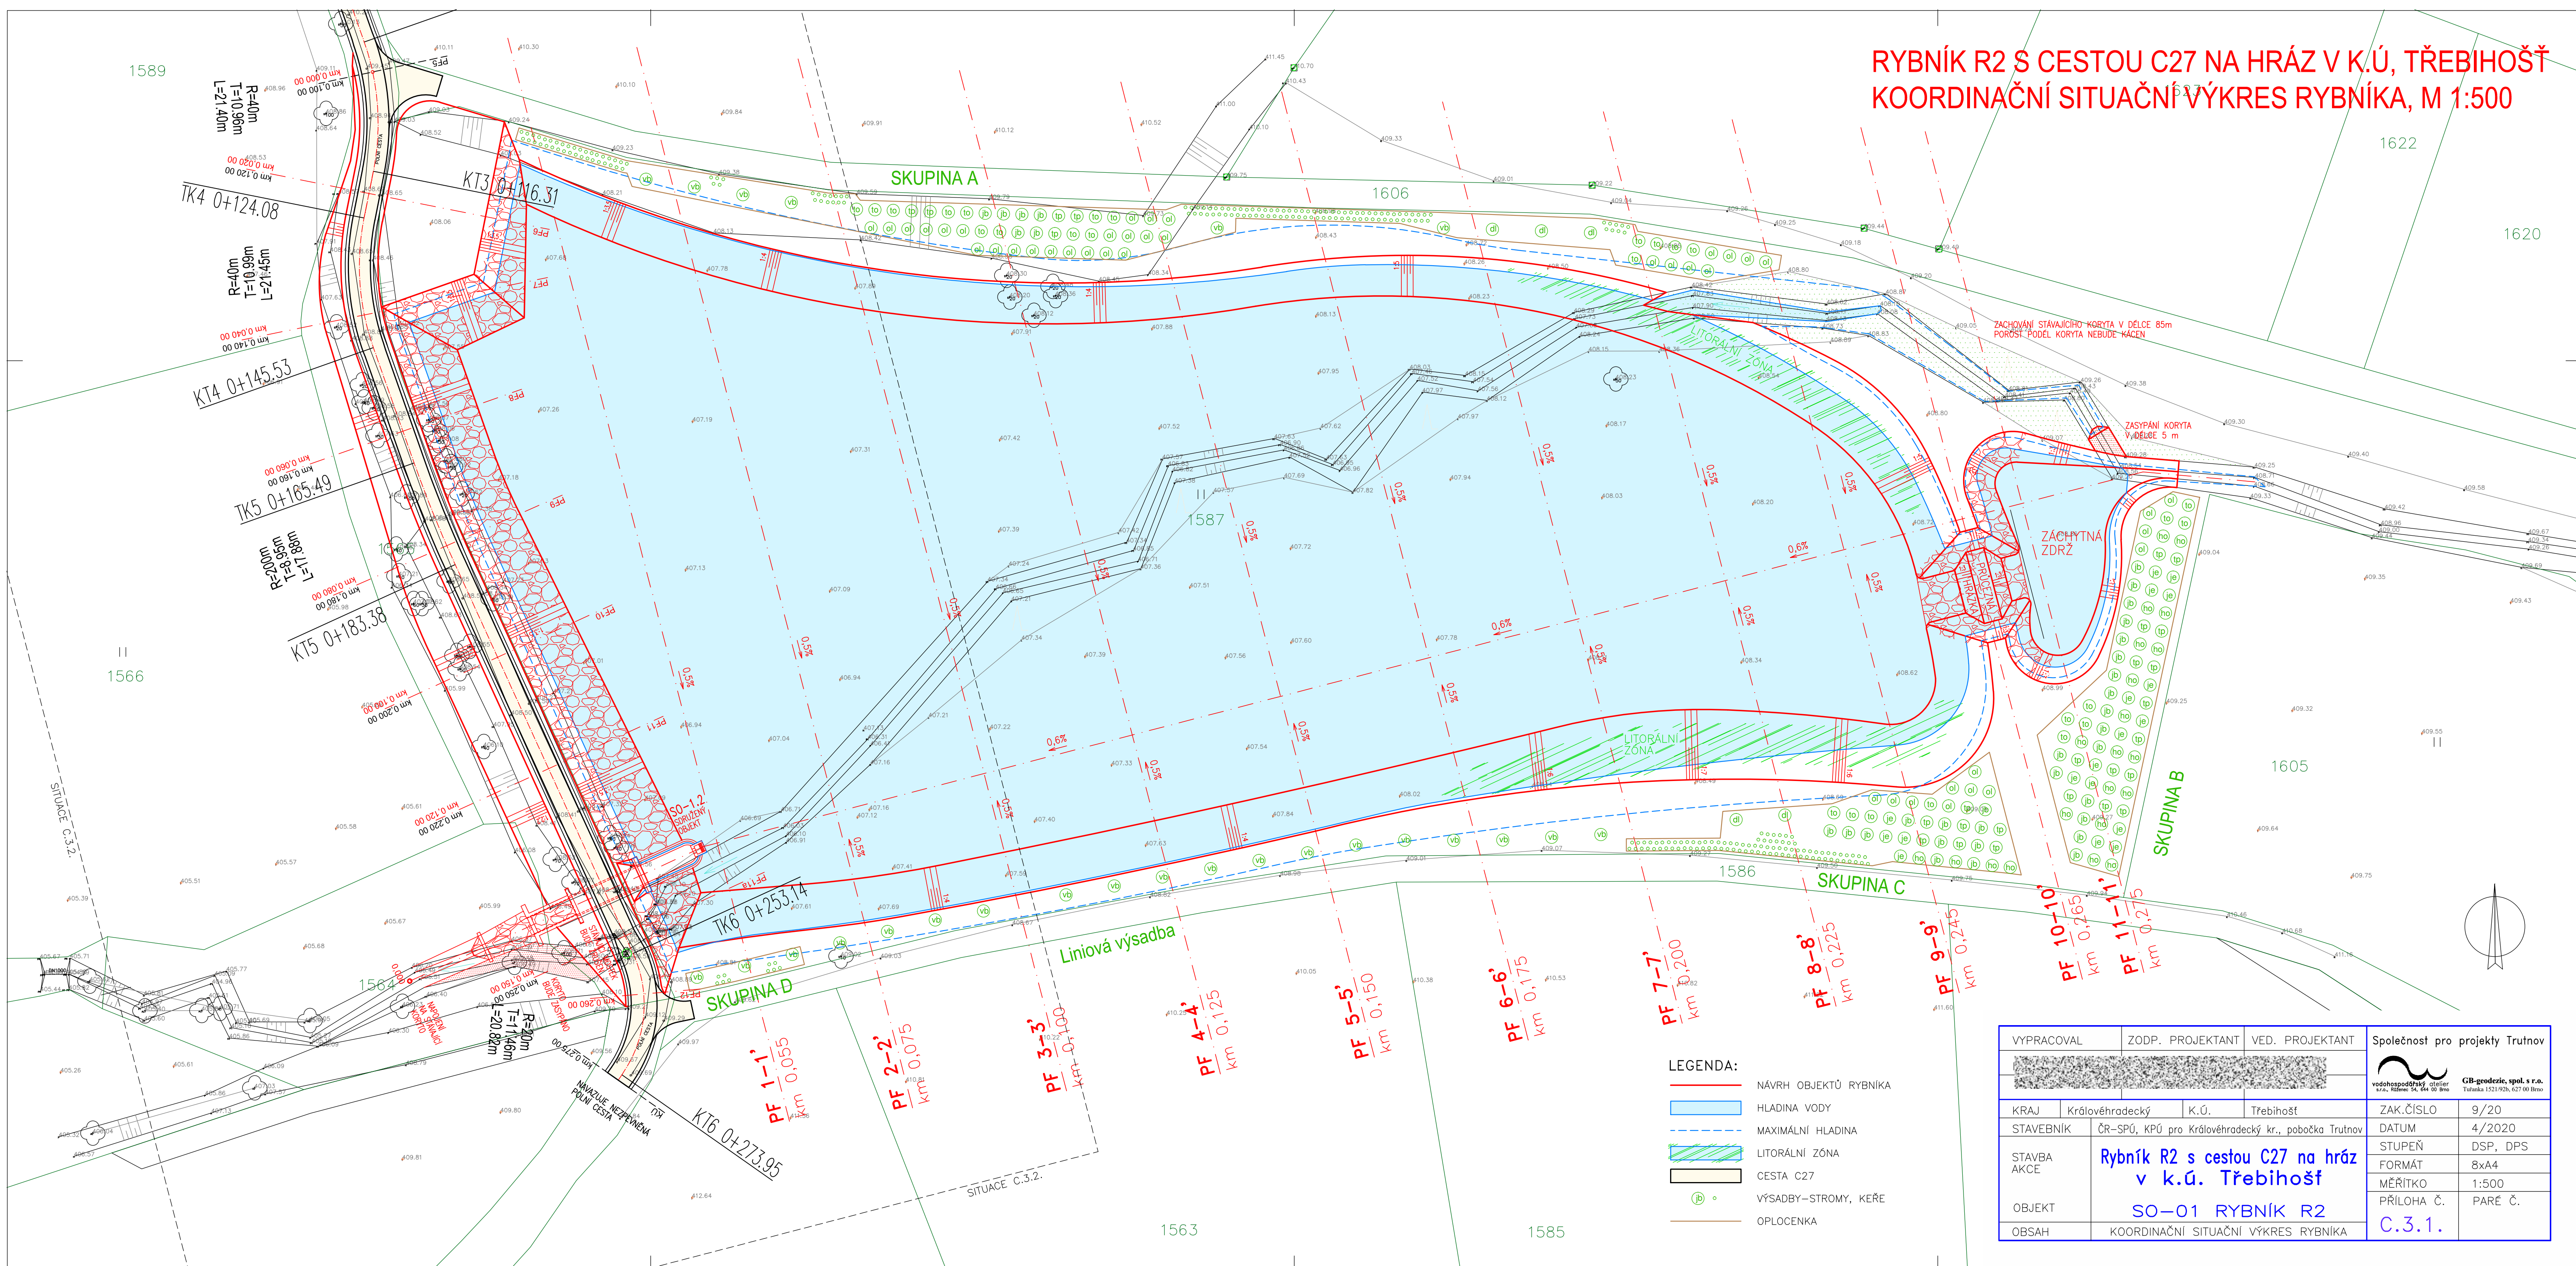



RYBNÍK R2 S CESTOU C27 NA HRÁZ V K.Ú. TŘEBIHOŠŤ
KOORDINAČNÍ SITUAČNÍ VÝKRES RYBNÍKA, M 1:500

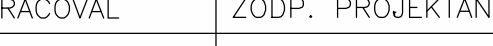

VYPRACOVAL	ZODP. PROJEKTANT	VED. PROJEKTANT	Společnost pro projekty Trutnov	
			 GB-geoenergie, spol. s r.o. Tulaňská 1521/926, 627 00 Brno	
KRAJ	Královéhradecký	K.Ú.	Třebihošť	ZAK.ČÍSLO 9/20
STAVEBNÍK	ČR-SÚP, KPÚ pro Královéhradecký kr., pobočka Trutnov			DATUM 4/2020
STAVBA AKCE	Rybník R2 s cestou C27 na hráz v k.ú. Třebihošť			STUPEŇ DSP, DPS
OBJEKT				FORMÁT 8x4
OBSAH	SO-01 RYBNÍK R2			MĚŘÍTKO 1:500
	KOORDINAČNÍ SITUACIŇ VÝKRES RYBNÍKA			PŘÍLOHA Č. PARÉ Č.
				C.3.1.