

Podélný profil: VPC 11 M 1:1000/100
Rozsah: km 0,00000 – km 1,03011

SKLONOVÉ POMĚRY

NIVELETA
TERÉN
KONSTRUKCE

KÓTY NIVELETY

KLOPENÍ

KÓTY TERÉNU

PR:
SROVNÁVACÍ ROVINA

STANIČENÍ v km

SMĚROVÉ POMĚRY

NIVELETA
TERÉN
KONSTRUKCE

KÓTY NIVELETY

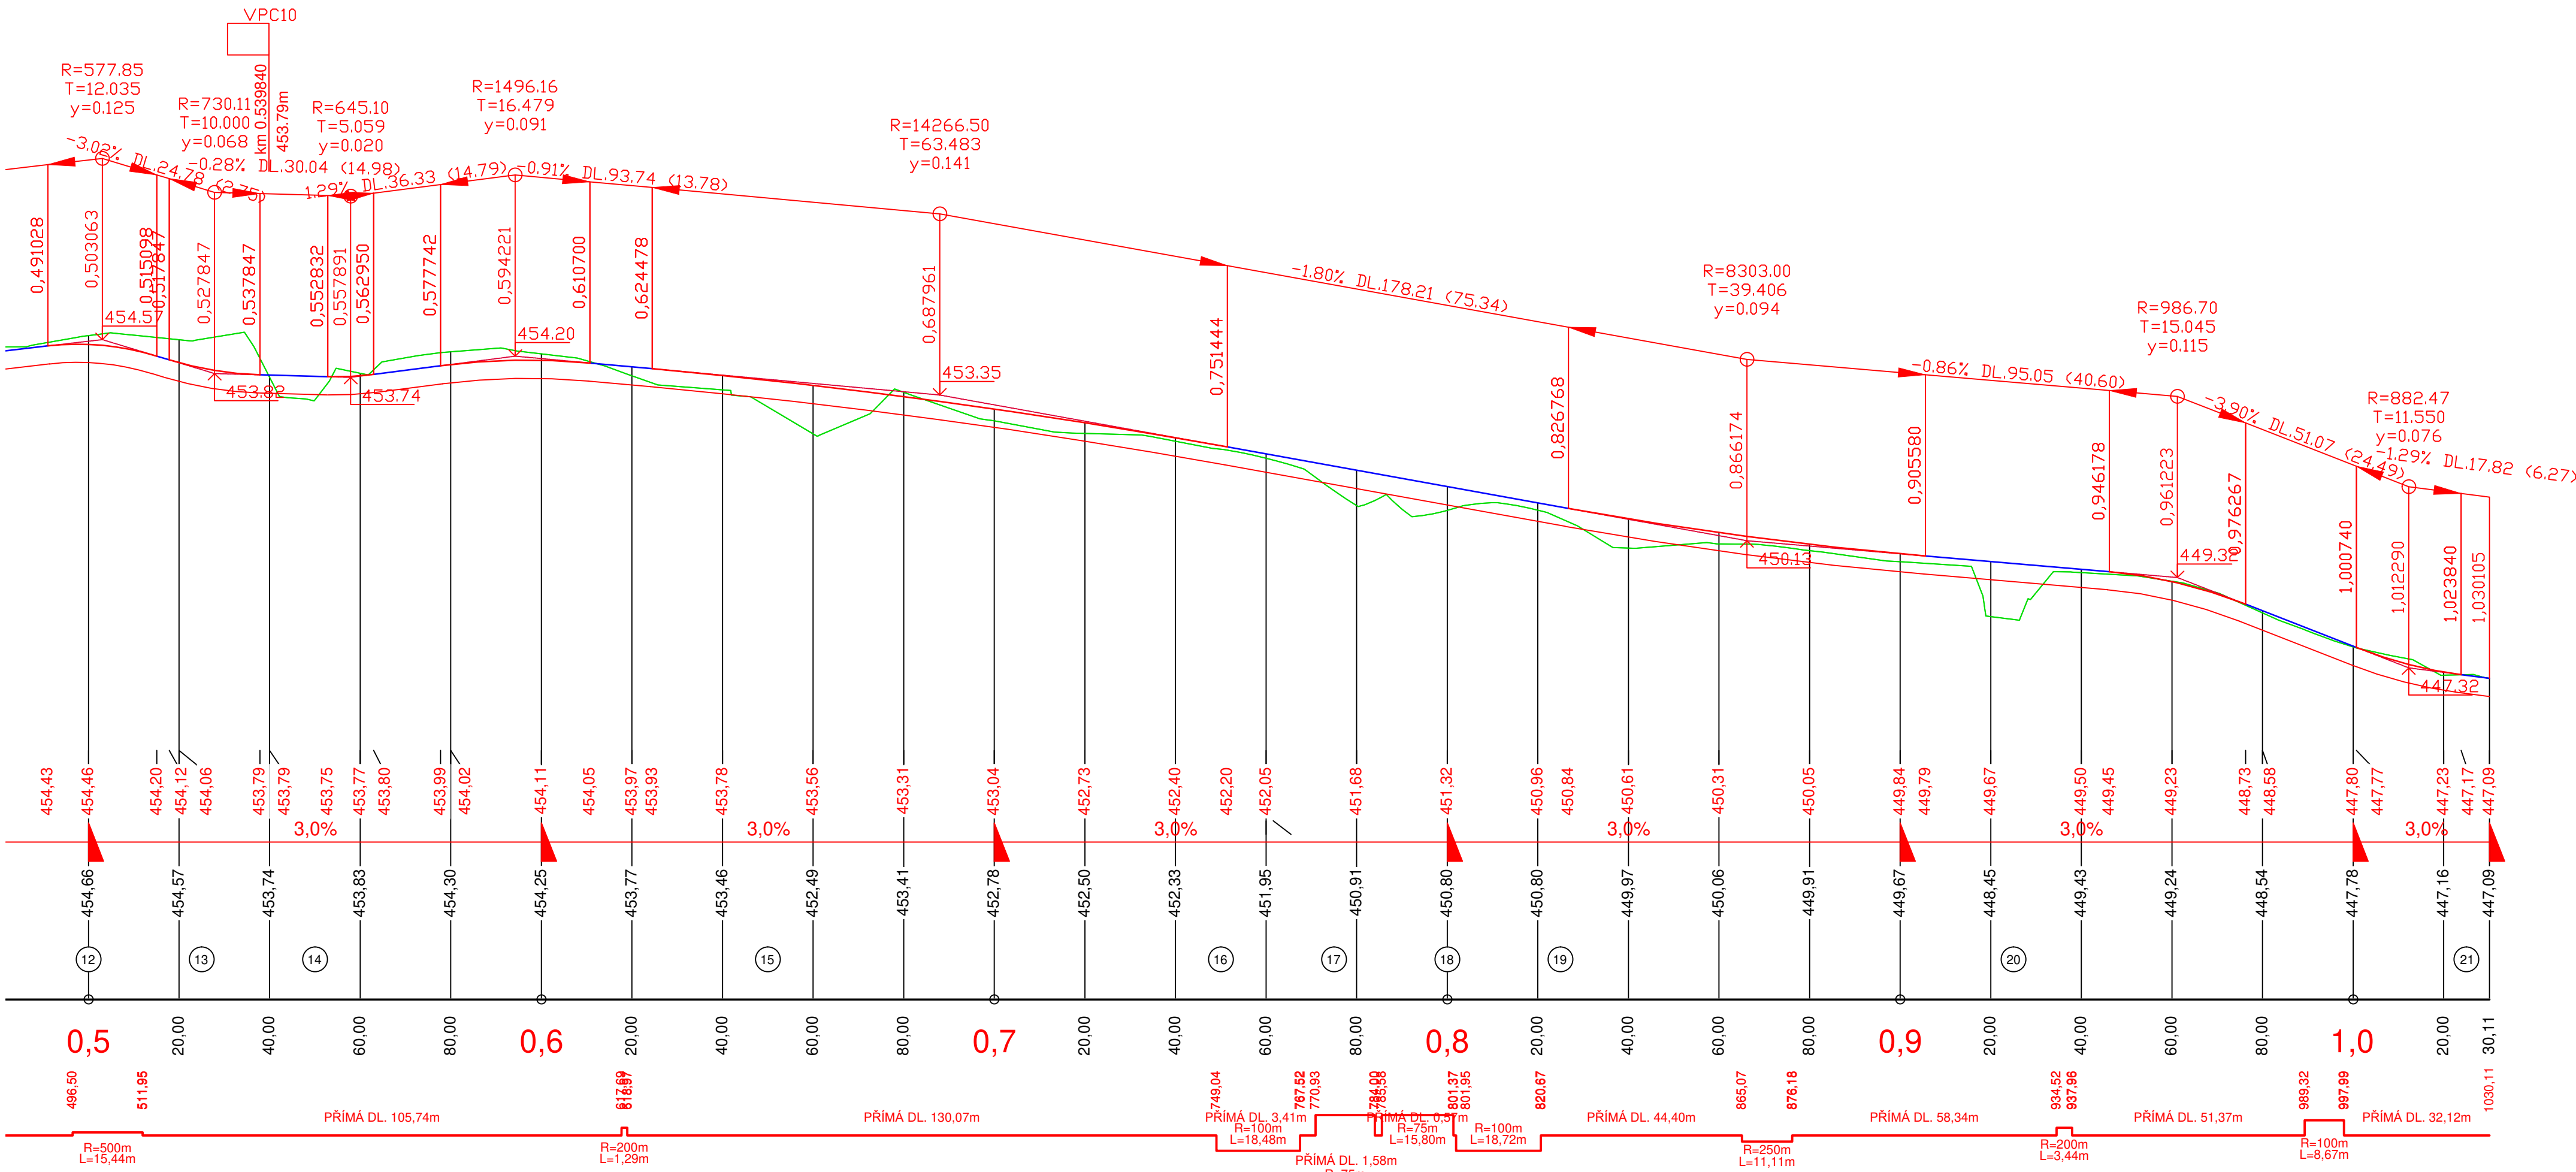
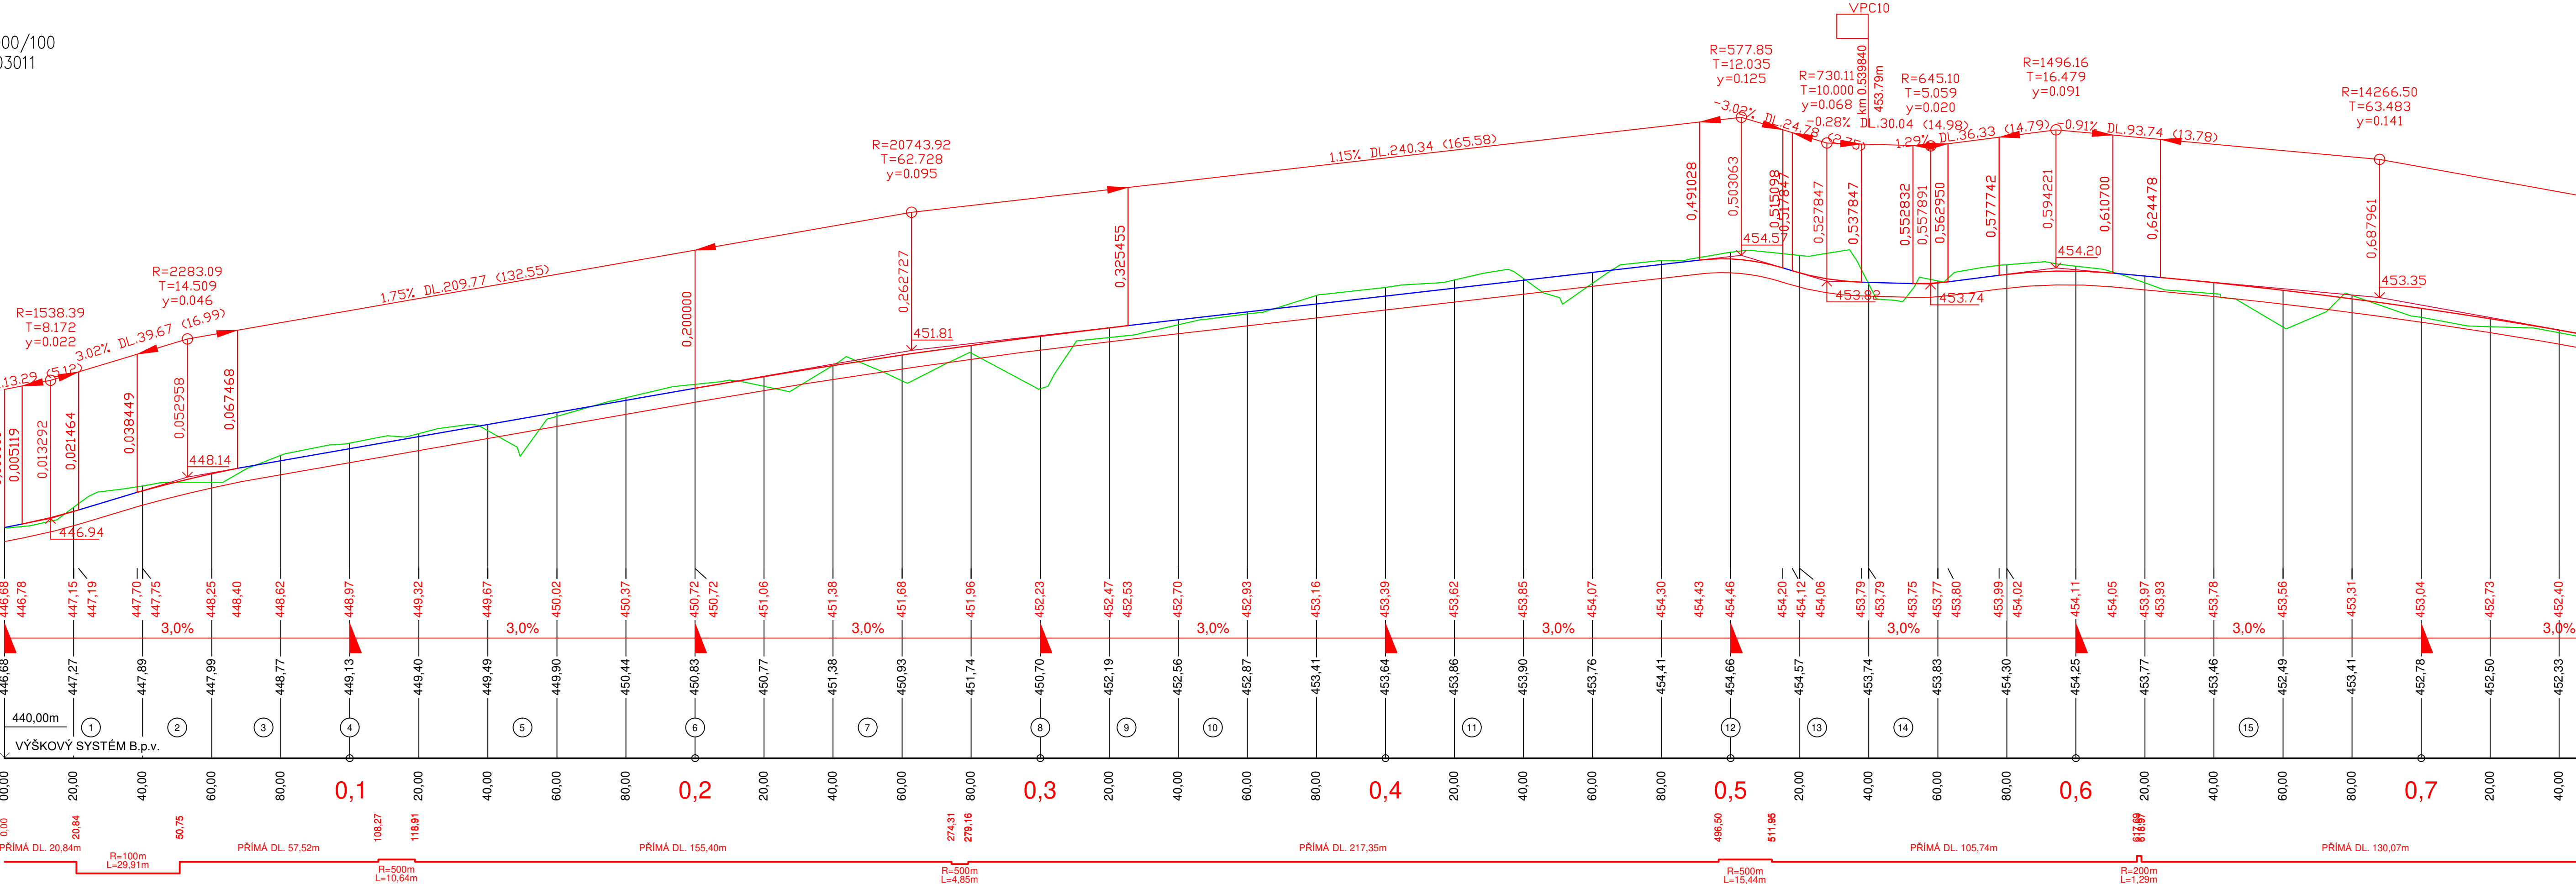
KLOPENÍ



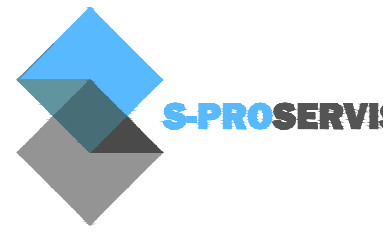

KÓTY TERÉNU

PR:
SROVNÁVACÍ ROVINA

STANIČENÍ v km

SMĚROVÉ POMĚRY



Zodpovědný projektant		S-pro servis s.r.o. Přivovarská 1272 388 01 Blatná  IČ: 060 16 910		
Vypracovali				
Investor	Česká republika - Státní pozemkový úřad Husinecká 1024/11a, 130 00 Praha 3 IČO: 01312774, DIČ: CZ01312774	Datum	11/2019	
		Stupeň PD	DSP	
Stavba	POLNÍ CESTY STAVBY D6 v k.ú. REVNÍČOV	Formát	841 x 594	
		Měřítko	1:1000/100	
Název výkresu	PODÉLNÝ PROFIL SO 104 - Polní cesta VPC 11	Číslo výkresu	Číslo paré	
		D.1.1.2.b.4		