



Podélný profil: TO MEZ 4 M 1:1000/100
Rozsah: km 0,00000 - km 0,62928

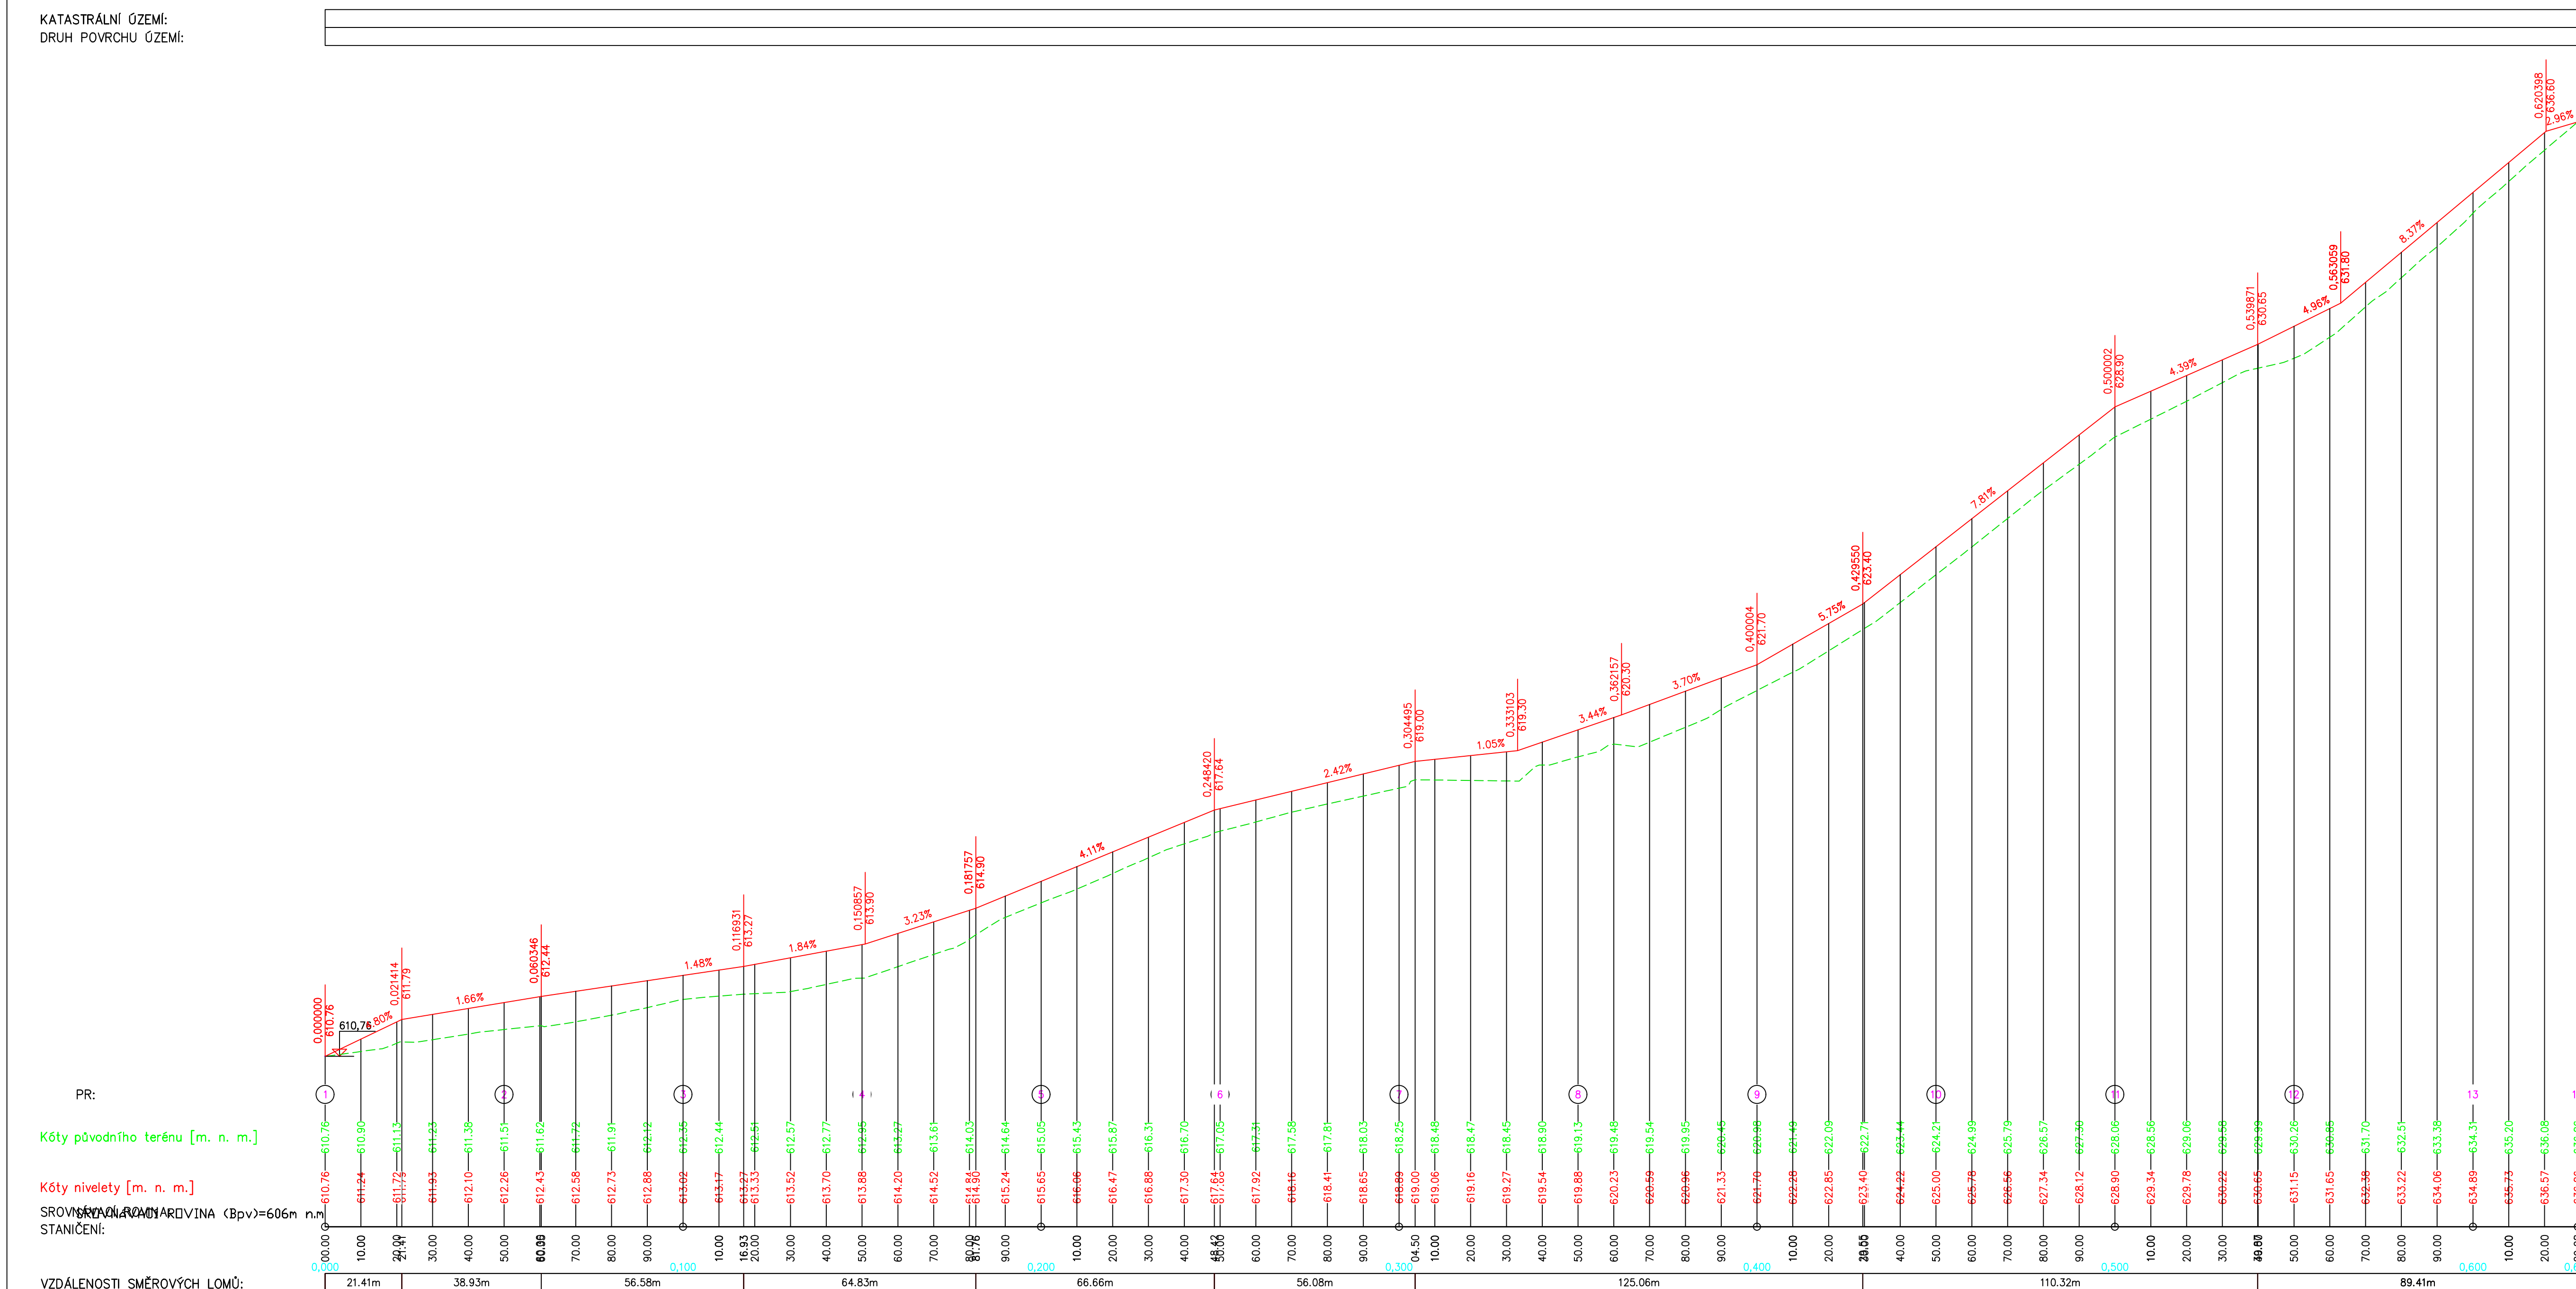


Podélný profil: TO MEZ 2 M 1:1000/100
Rozsah: km 0,00000 - km 0,56245

KATASTRÁLNÍ ÚZENÍ:
DRUH POVRCHU ÚZEMÍ:

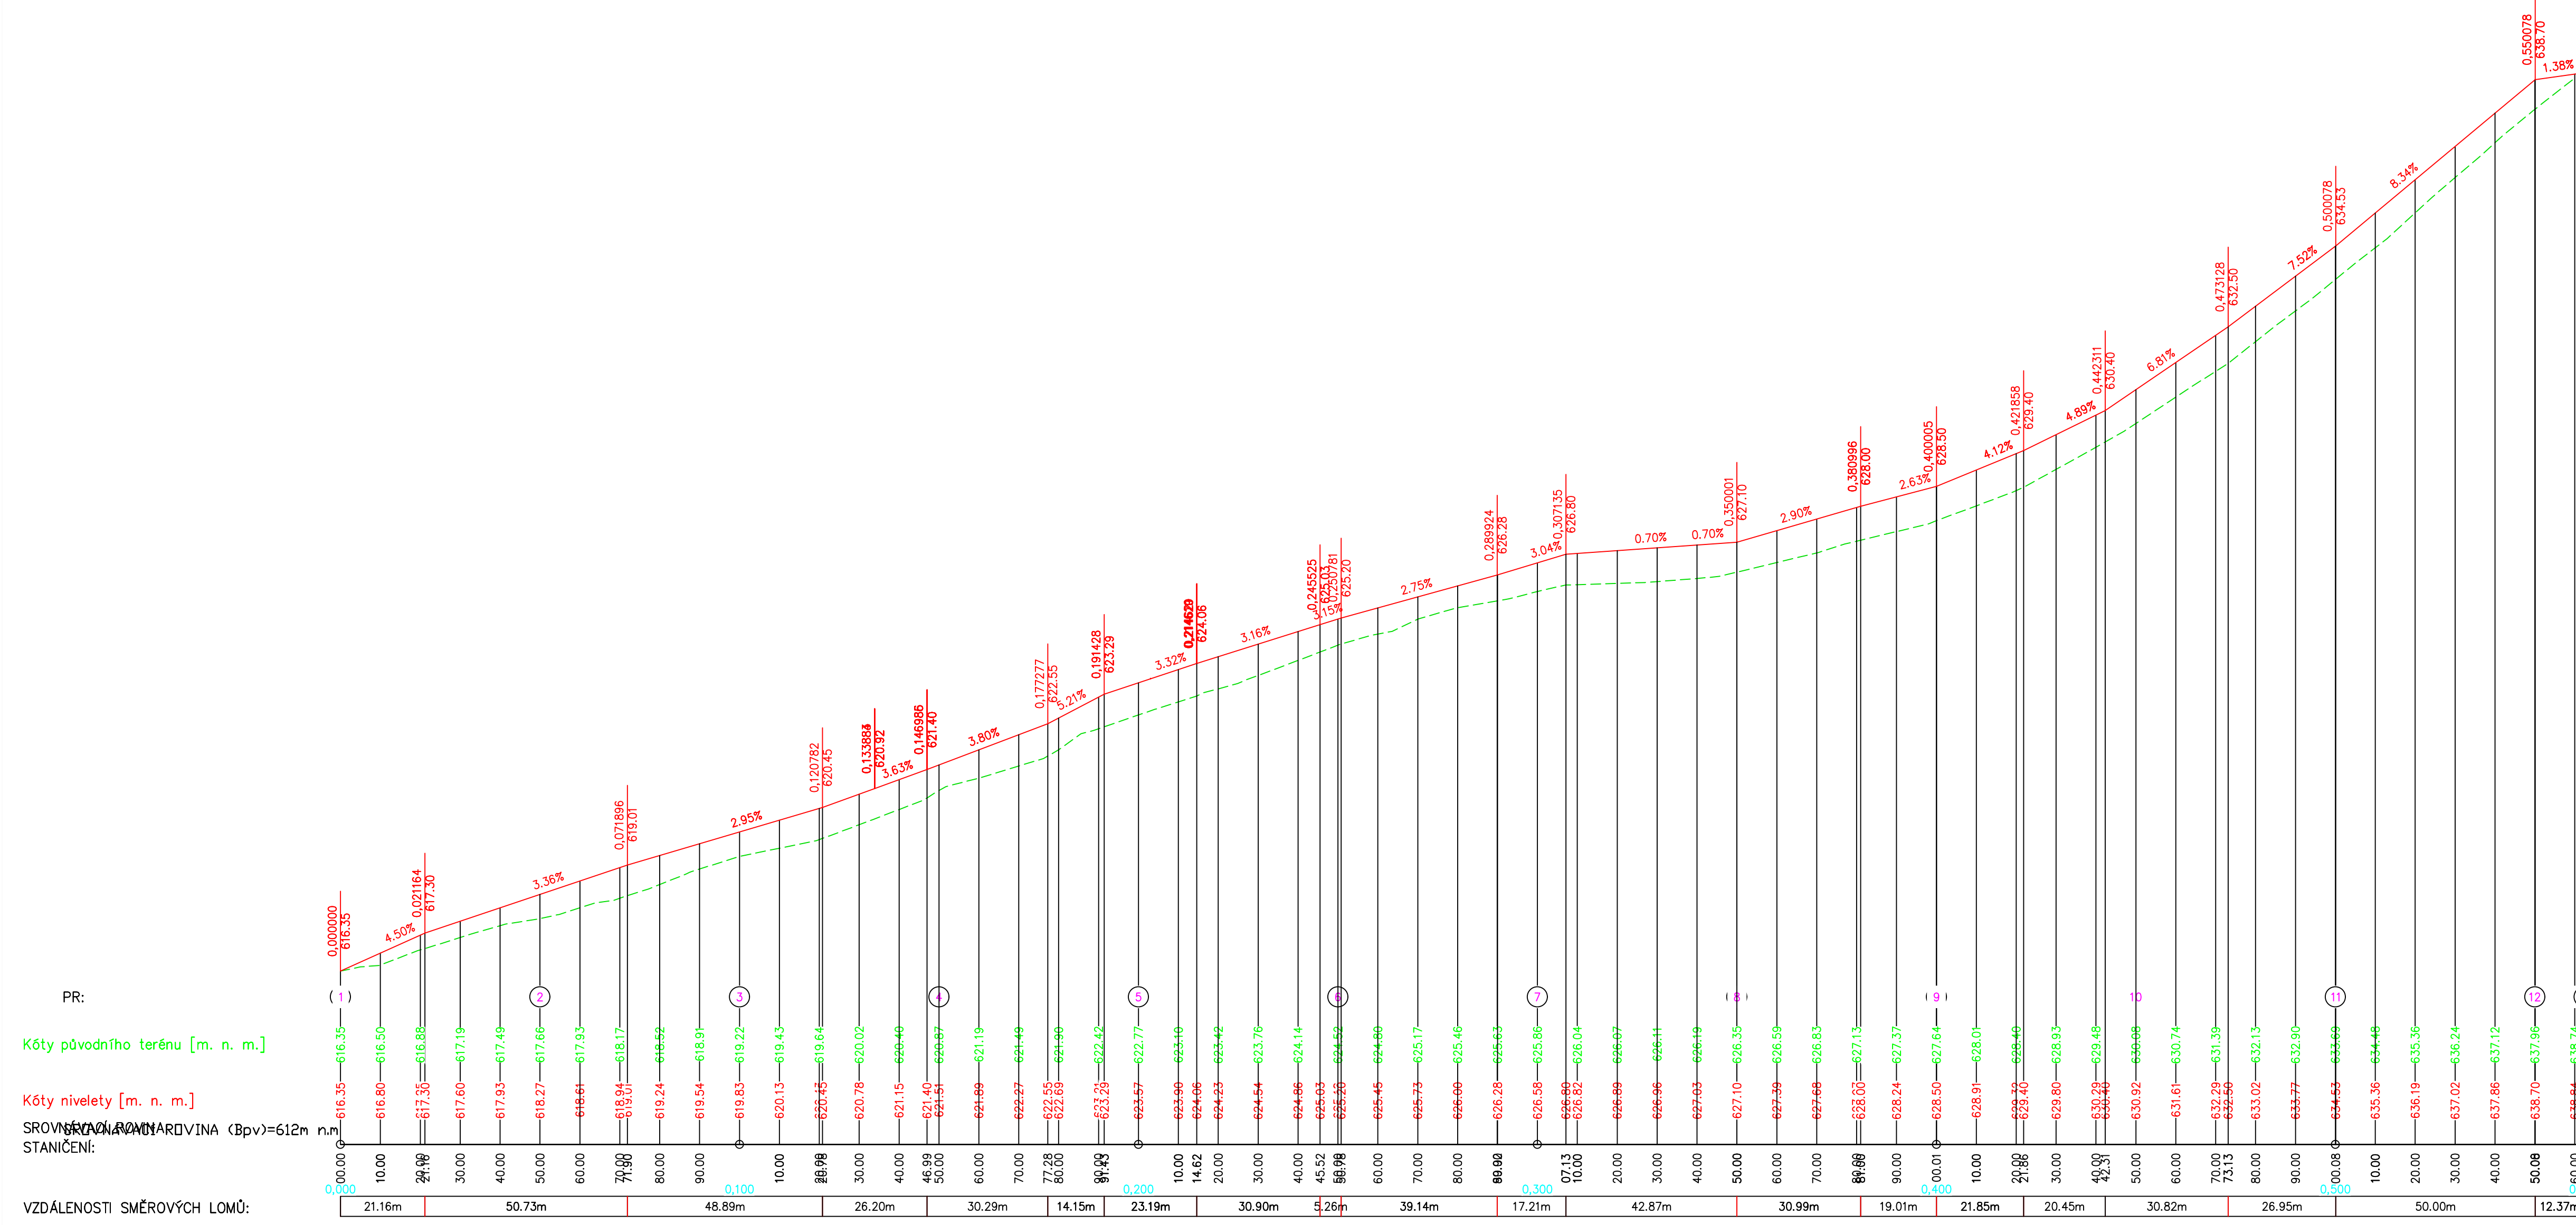


Podélný profil: MEZ 5 M 1:1000/100
Rozsah: km 0,00000 - km 0,60965

KATASTRÁLNÍ ÚZEMÍ:
DRUH POVRCHU ÚZEMÍ:

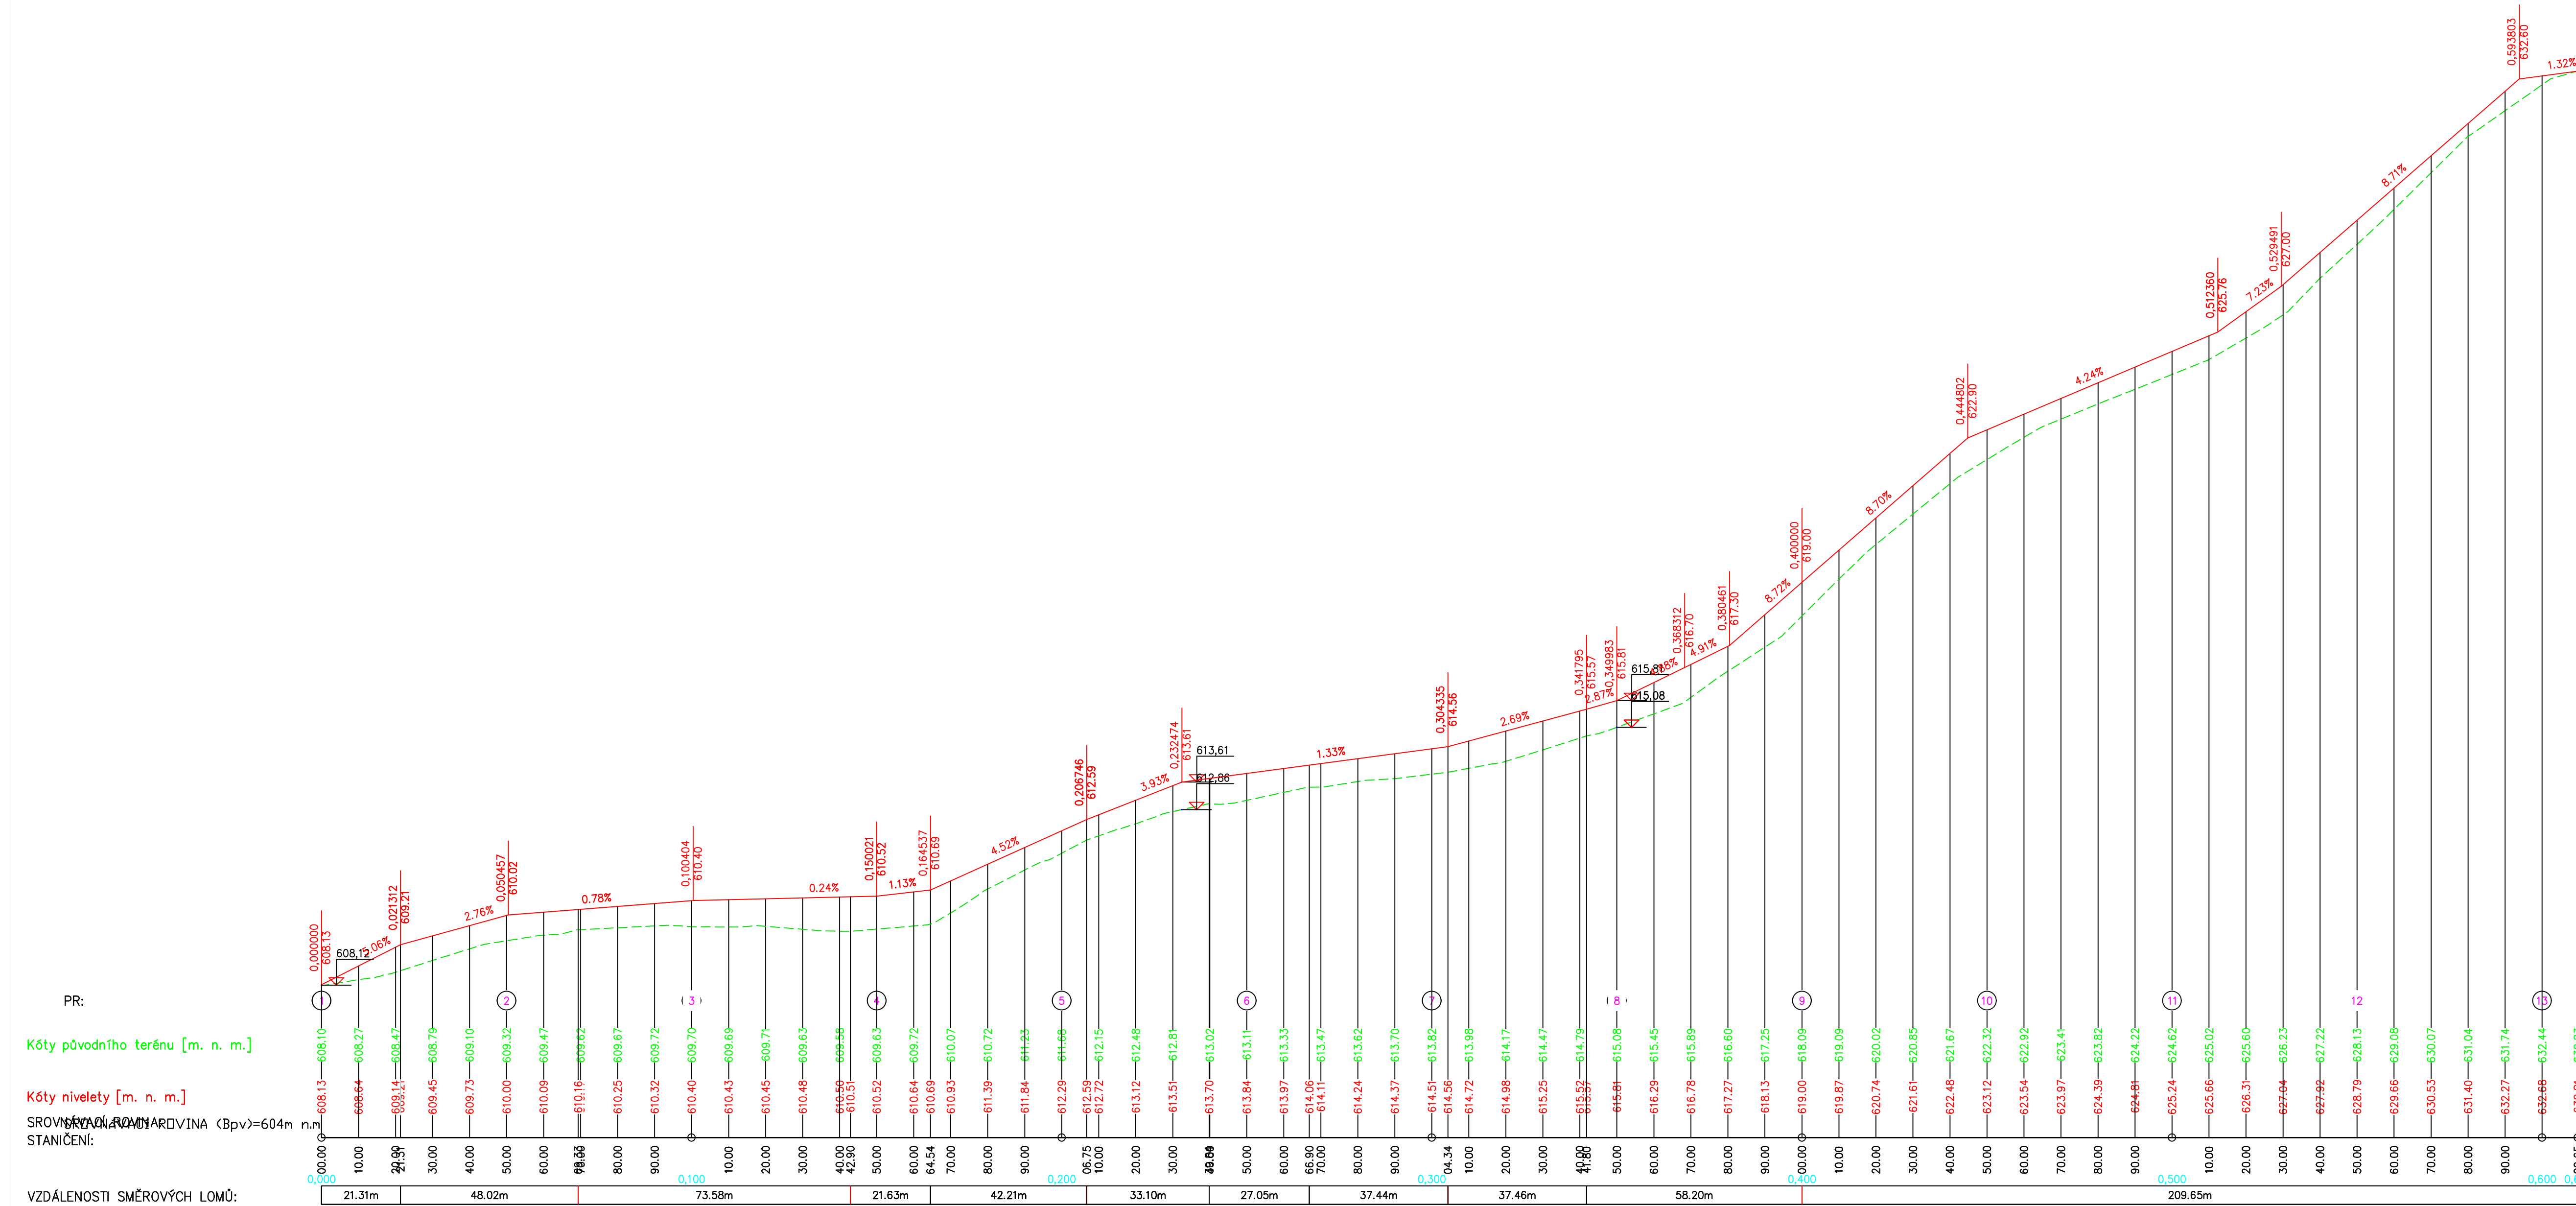



Podélný profil: TO MEZ 3 M 1:1000/100
Rozsah: km 0,00000 - km 0,58684

KATASTRÁLNÍ ÚZEMÍ:
DRUH POVRCHU ÚZEMÍ:

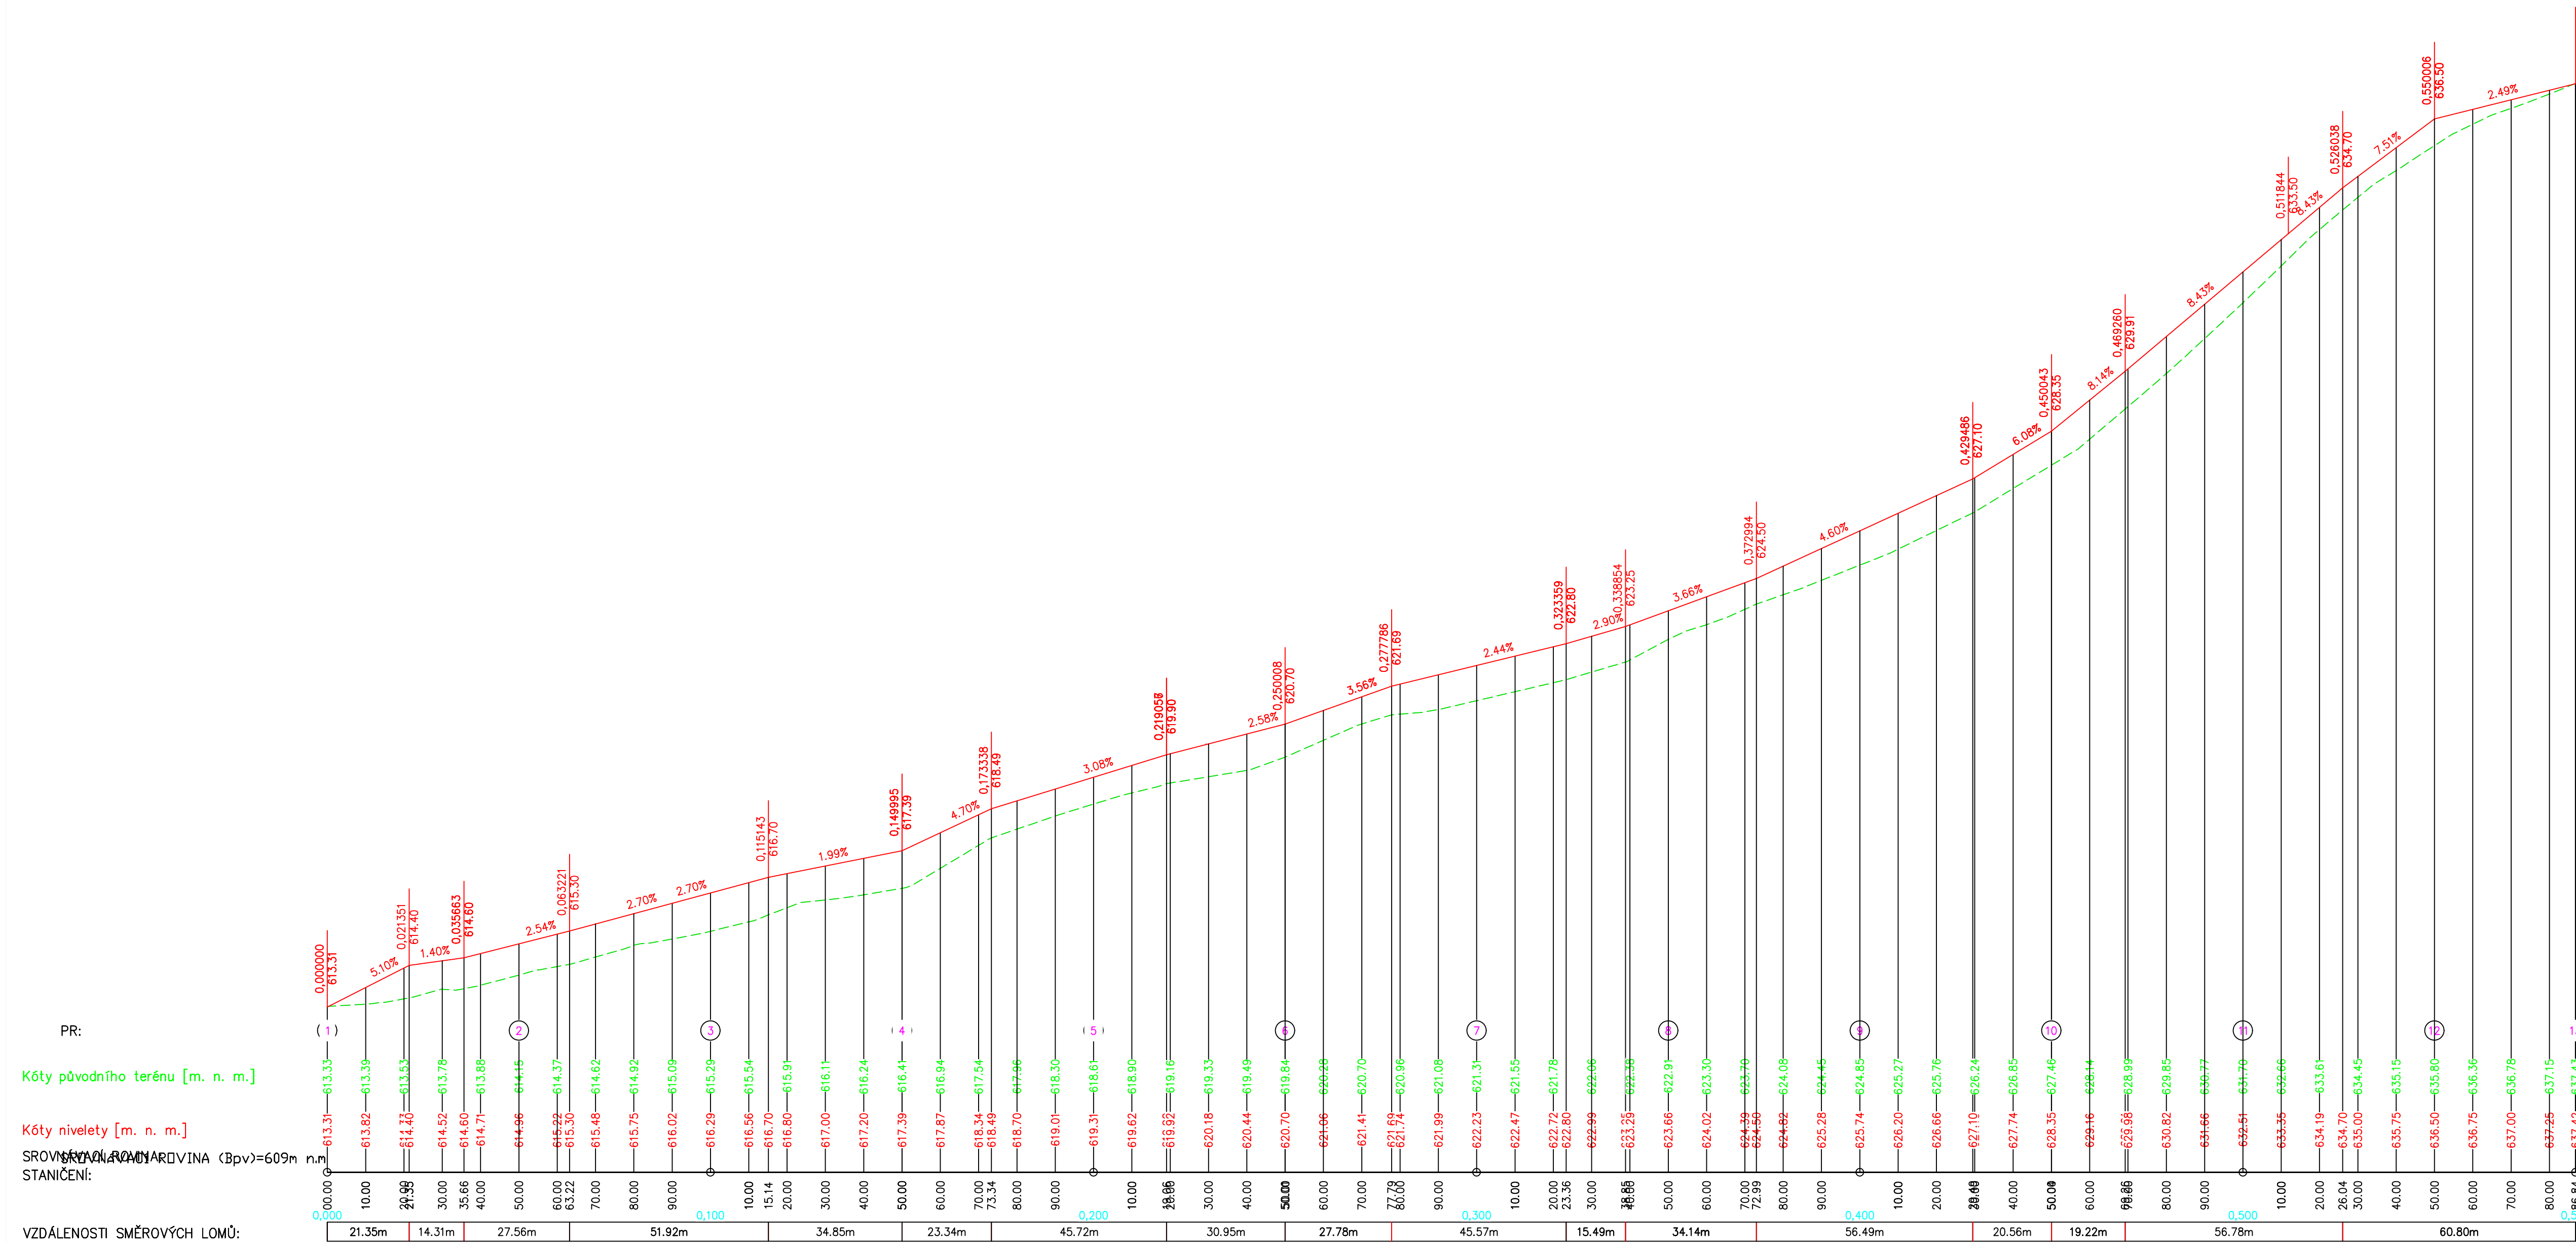

C.

 vedoucí projektant	Bc. Pipa		
zodp. projektant	Bc. Pipa		
vypracovatel/CAD	Bc. Pipa		
kontrola	Ing. Sedláč		
Obdobnost	CR-SPÚ Křavaj pozemkový úřad pro Krajský úřad, pozemková úřadna akce		
POLNÍ CESTA DC18 A MEZE V K.Ú. UHRŇINOVICE U JIHHLAVY			
obsah	měřítko 1:1000/100		
PODÉLNÉ PROFILY MEZÍ			č. výkresu C.5.