


III

III'

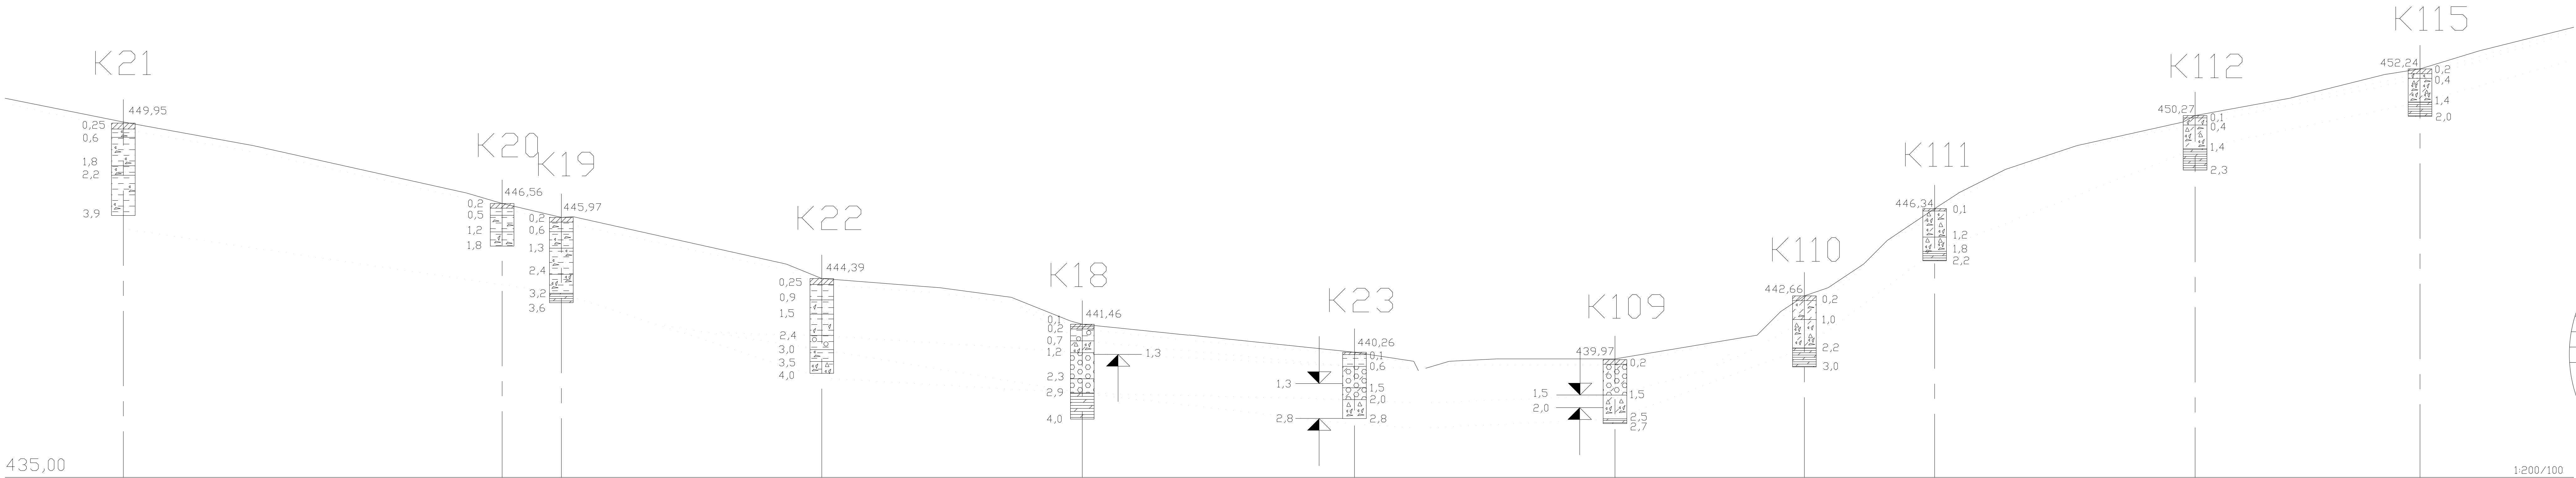

- DRN, HRABANKA, HUMÓZNÍ HLÍNA
- JÍLOVITÁ HLÍNA PÍŠČITÁ
- PÍŠČITÁ HLÍNA S ÚLOMKY MATEČNÉ HORNINY
- STŘEDNĚ AŽ VYSOCE PLASTICKÝ JÍL
- JÍL S ÚLOMKY MATEČNÉ HORNINY
- PÍŠČITÝ JÍL S ÚLOMKY MATEČNÉ HORNINY
- ZAHLINĚNÁ SUŤ
- POVODŇOVÁ HLÍNA S ORGANICKÝMI ZBYTKY
- ŠŤĚRK S PŘÍMĚSÍ JEMNOZRNNÉ ZEMINY
- ZVĚTRALÁ DROBA
- HLADINA PODZEMNÍ VODY
- USTÁLENÉ NARAŽENÉ

Aquatis

AQUATIS a.s. Bolaničská 56, 602 00 Brno	Tel: +420 541554111 Fax: +420 541211205	E-mail: postmaster@aquatis.cz http://www.aquatis.cz
Vedoucí geolog RNDr. PETR MORIC	Vedoucí střeška Ing. VÁCLAV TÖRNER	Zakázkové číslo 16-02271-92-8
Vypracoval P.G. LUBOŠ SOUČEK	Kontroloval RNDr. PETR MORIC	Datum SRPEN 2003

INŽENÝRSKO GEOLOGICKÝ PRŮZKUM

Alice

POLDR II, LICHNOV
PODROBNÝ INŽENÝRSKOGEOLOGICKÝ PRŮZKUM

Príloha

GEOLOGICKÝ ŘEZ III - III'

Investor
MINISTERSTVO ZEMĚDĚLSTVÍ ČR
ODBOR ZEMĚDĚLSKÁ AGENTURA A POZEMKOVÝ ÚŘAD V BRUNTÁLE

Metřík

Príloha

1:200/100

A 2.3