

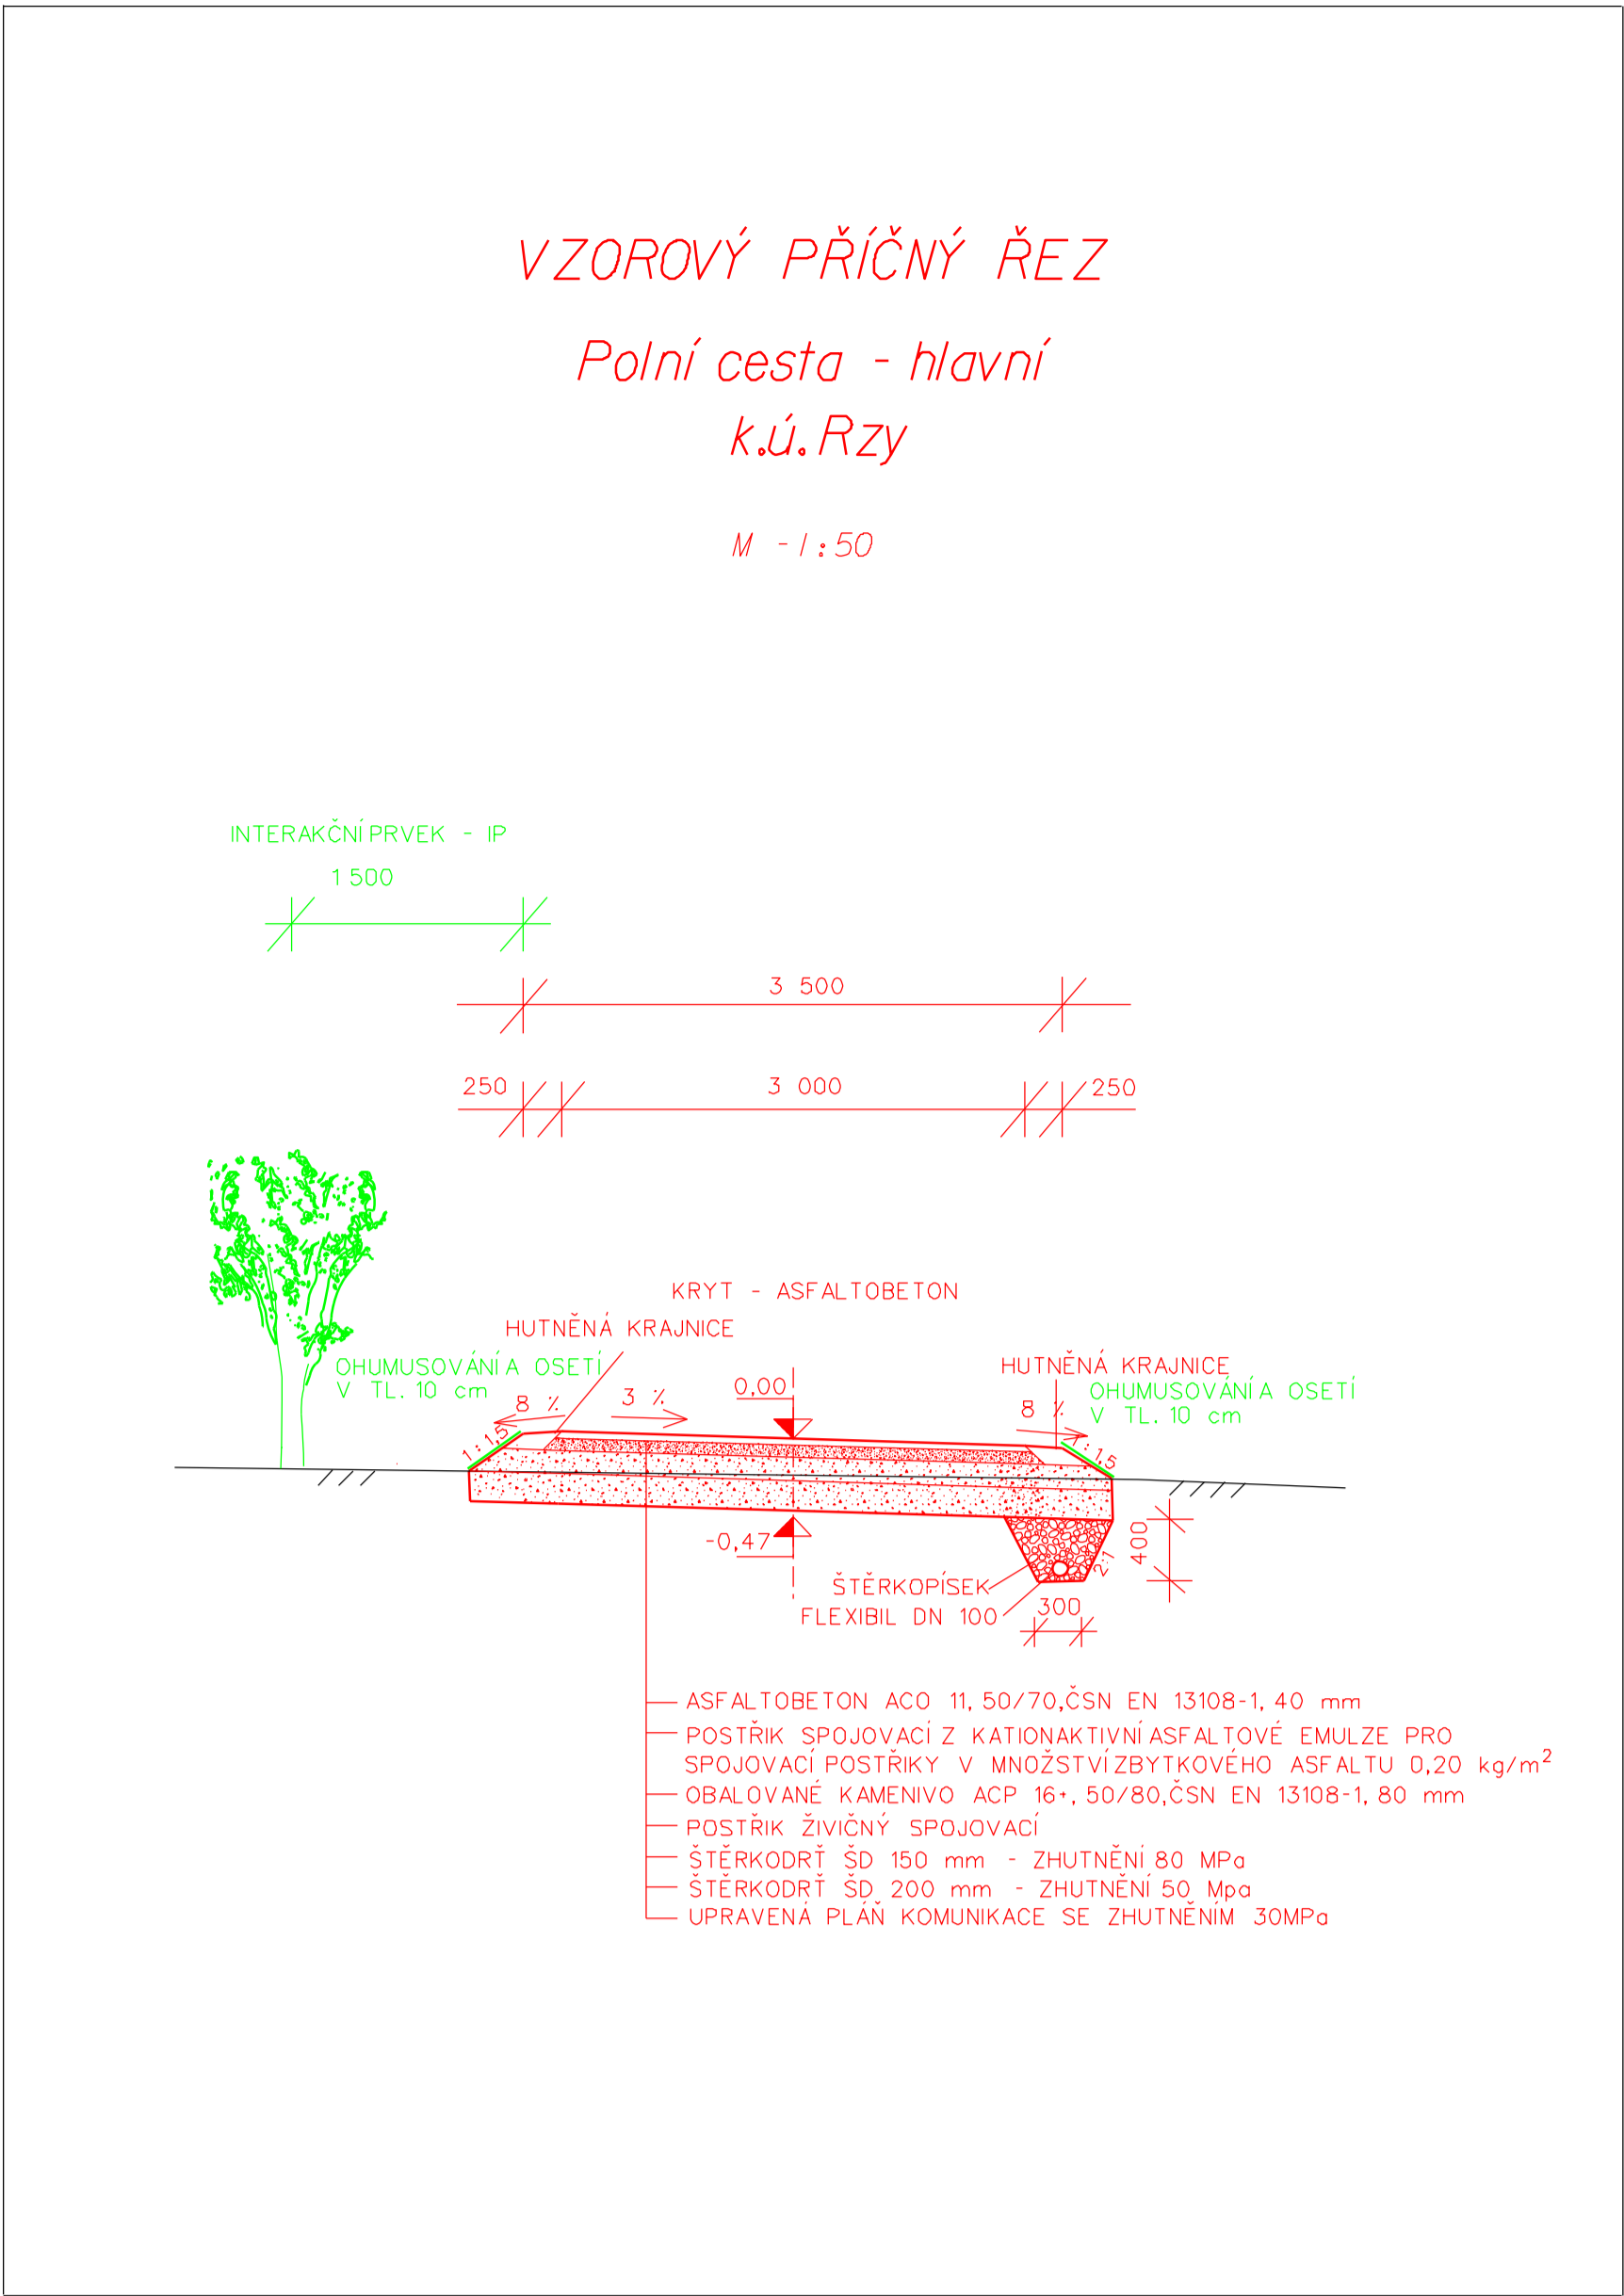


HLAVNÍ

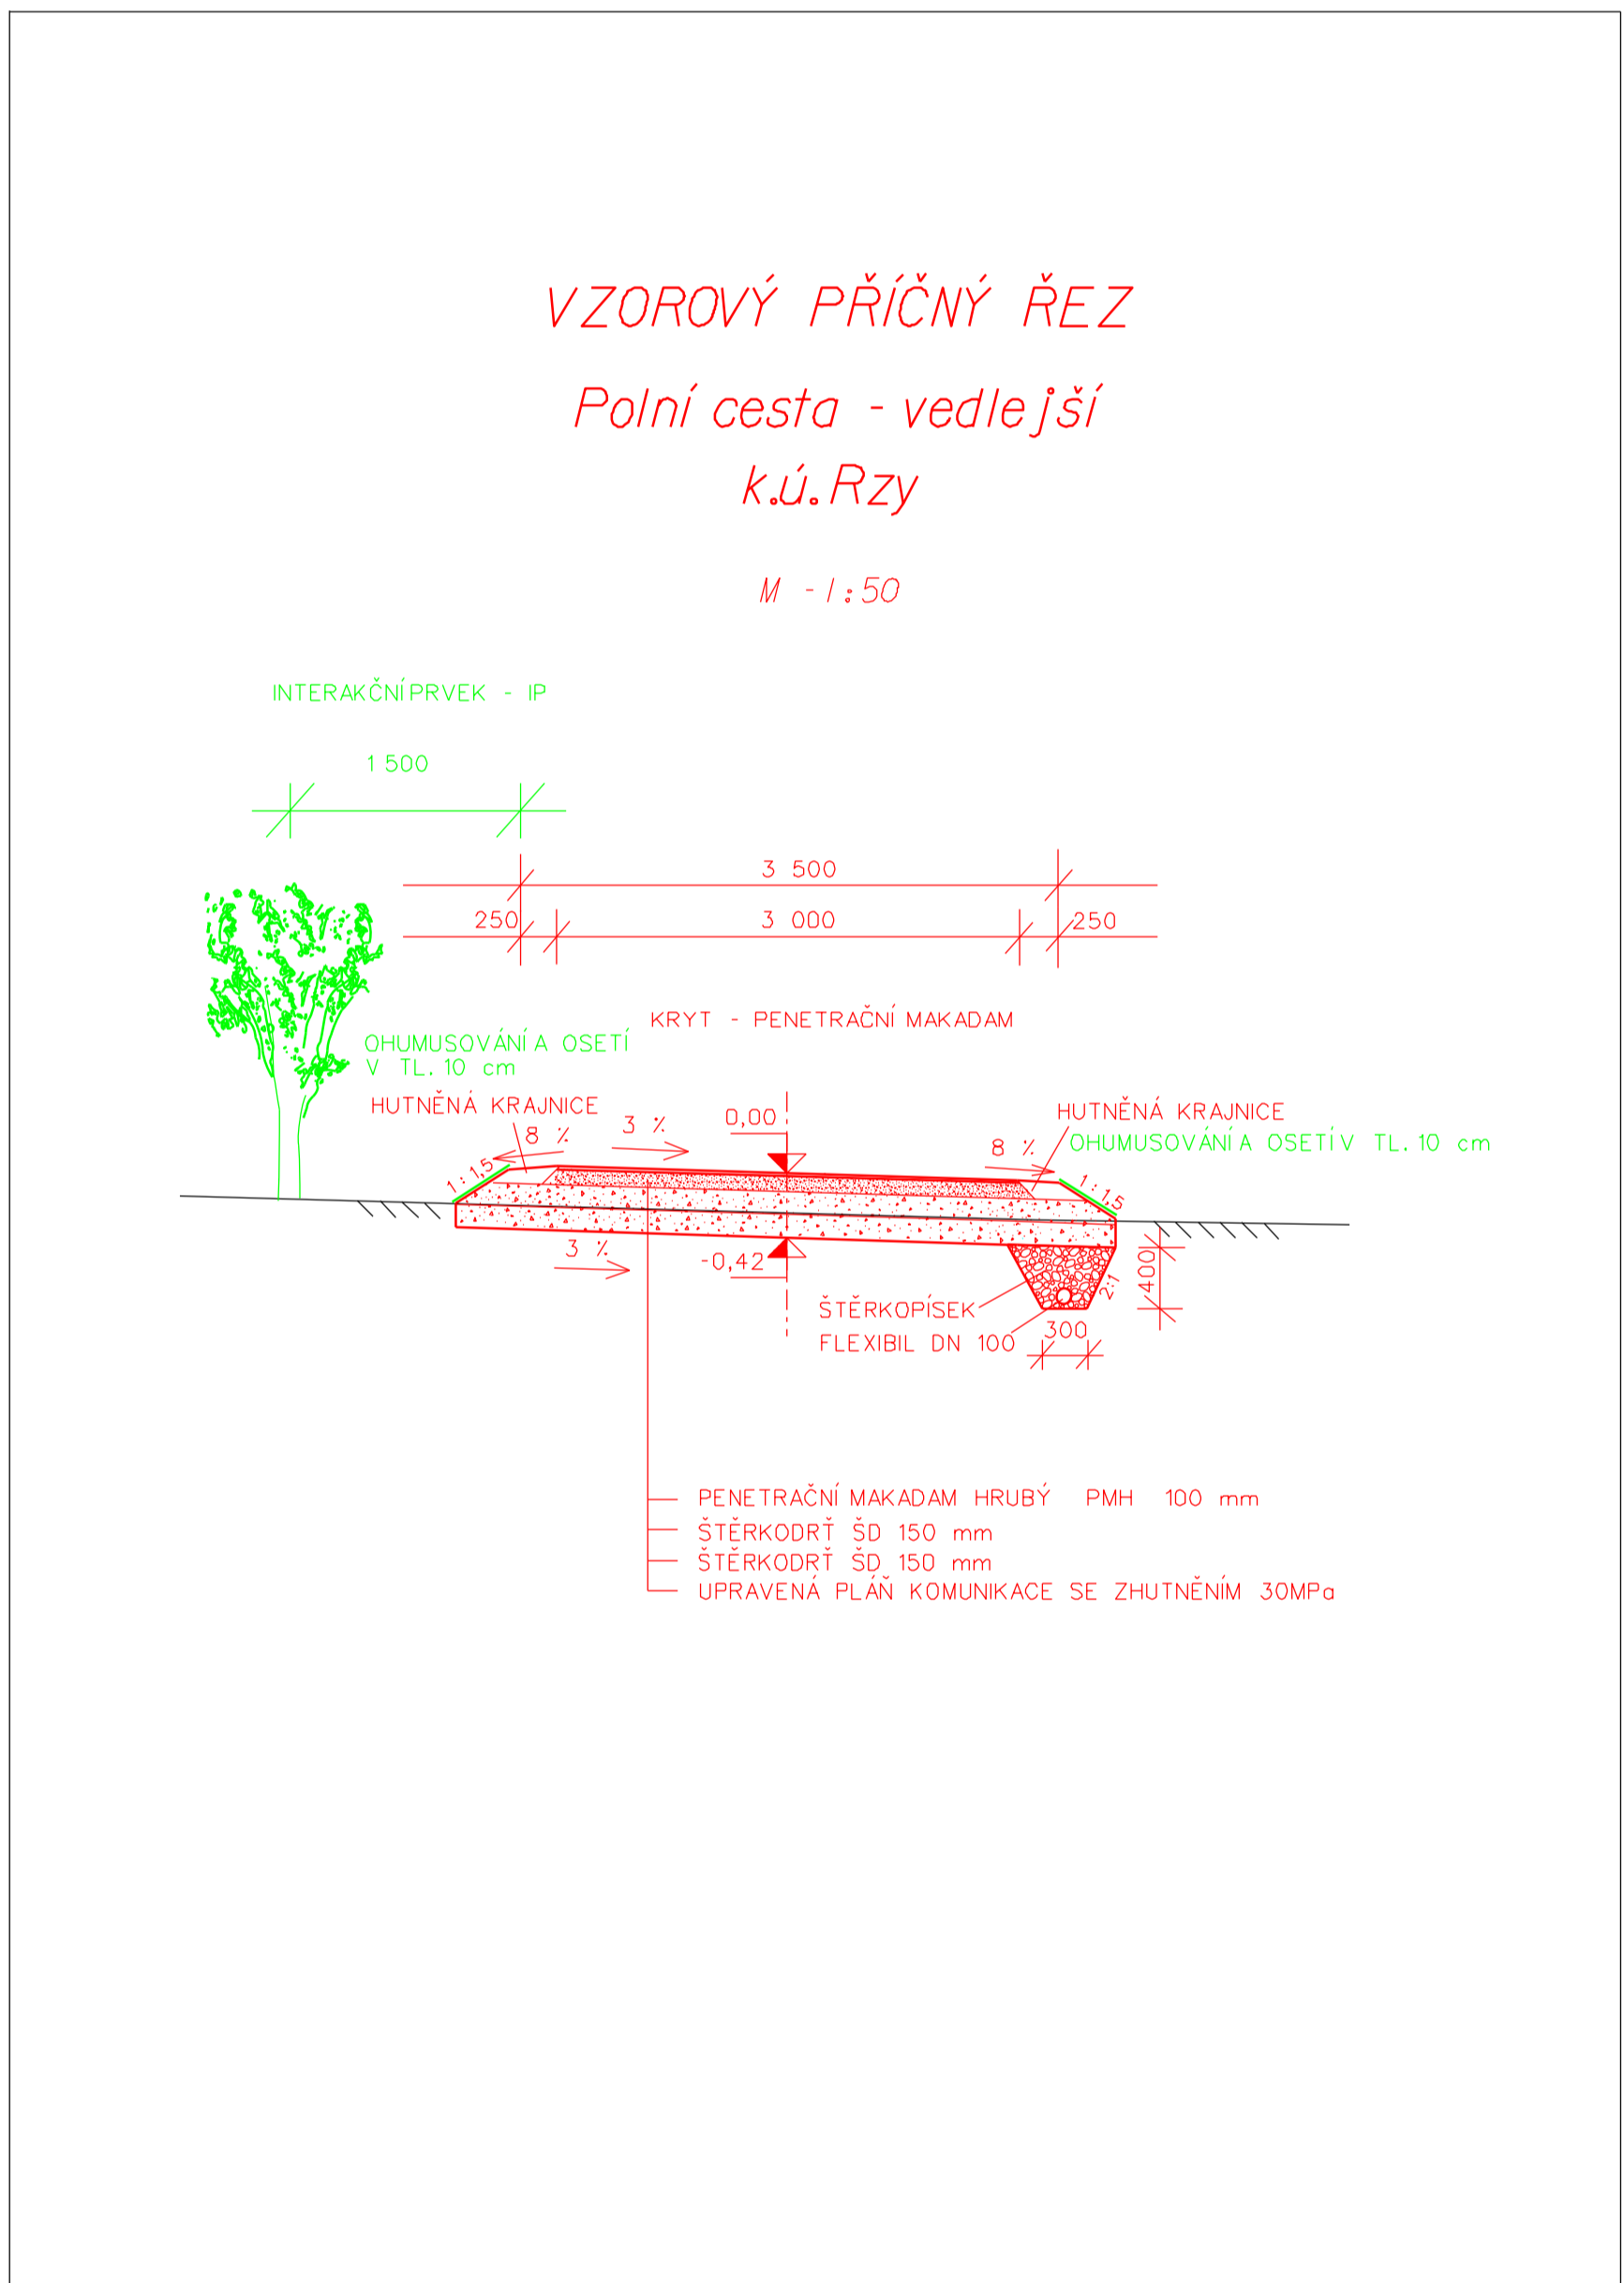

VEDLEJŠÍ

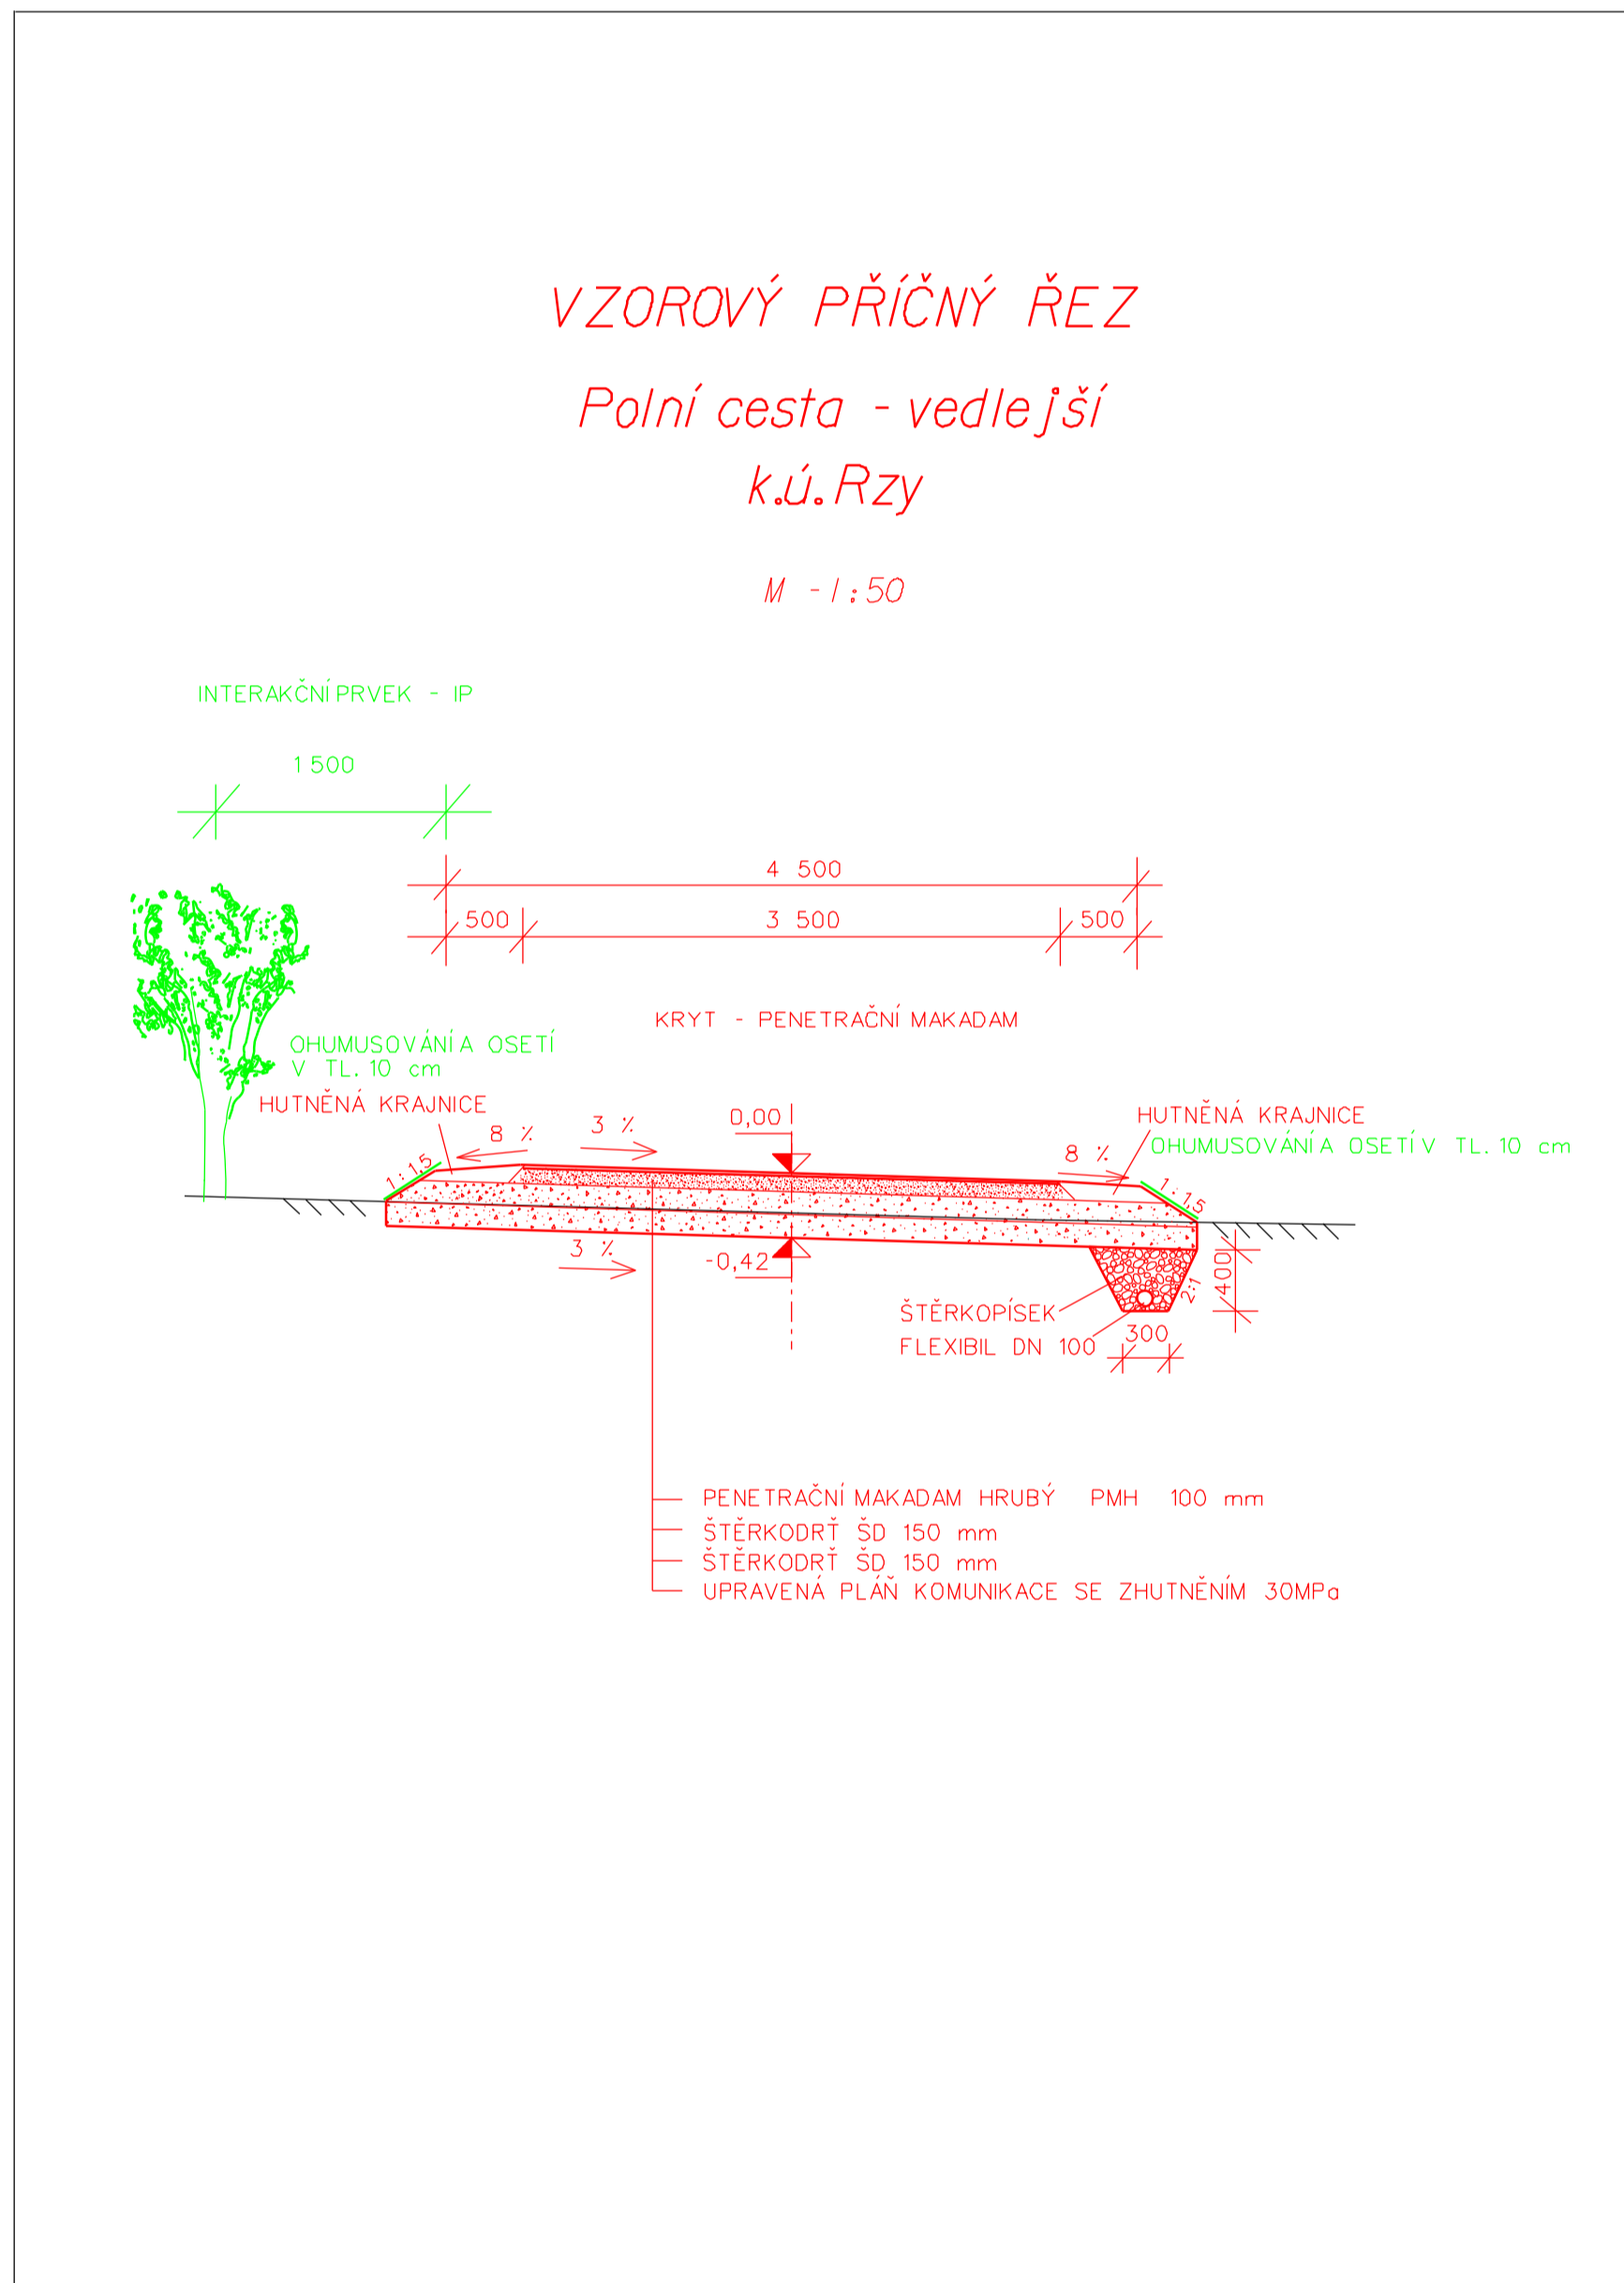

DOPLŇKOVÁ

