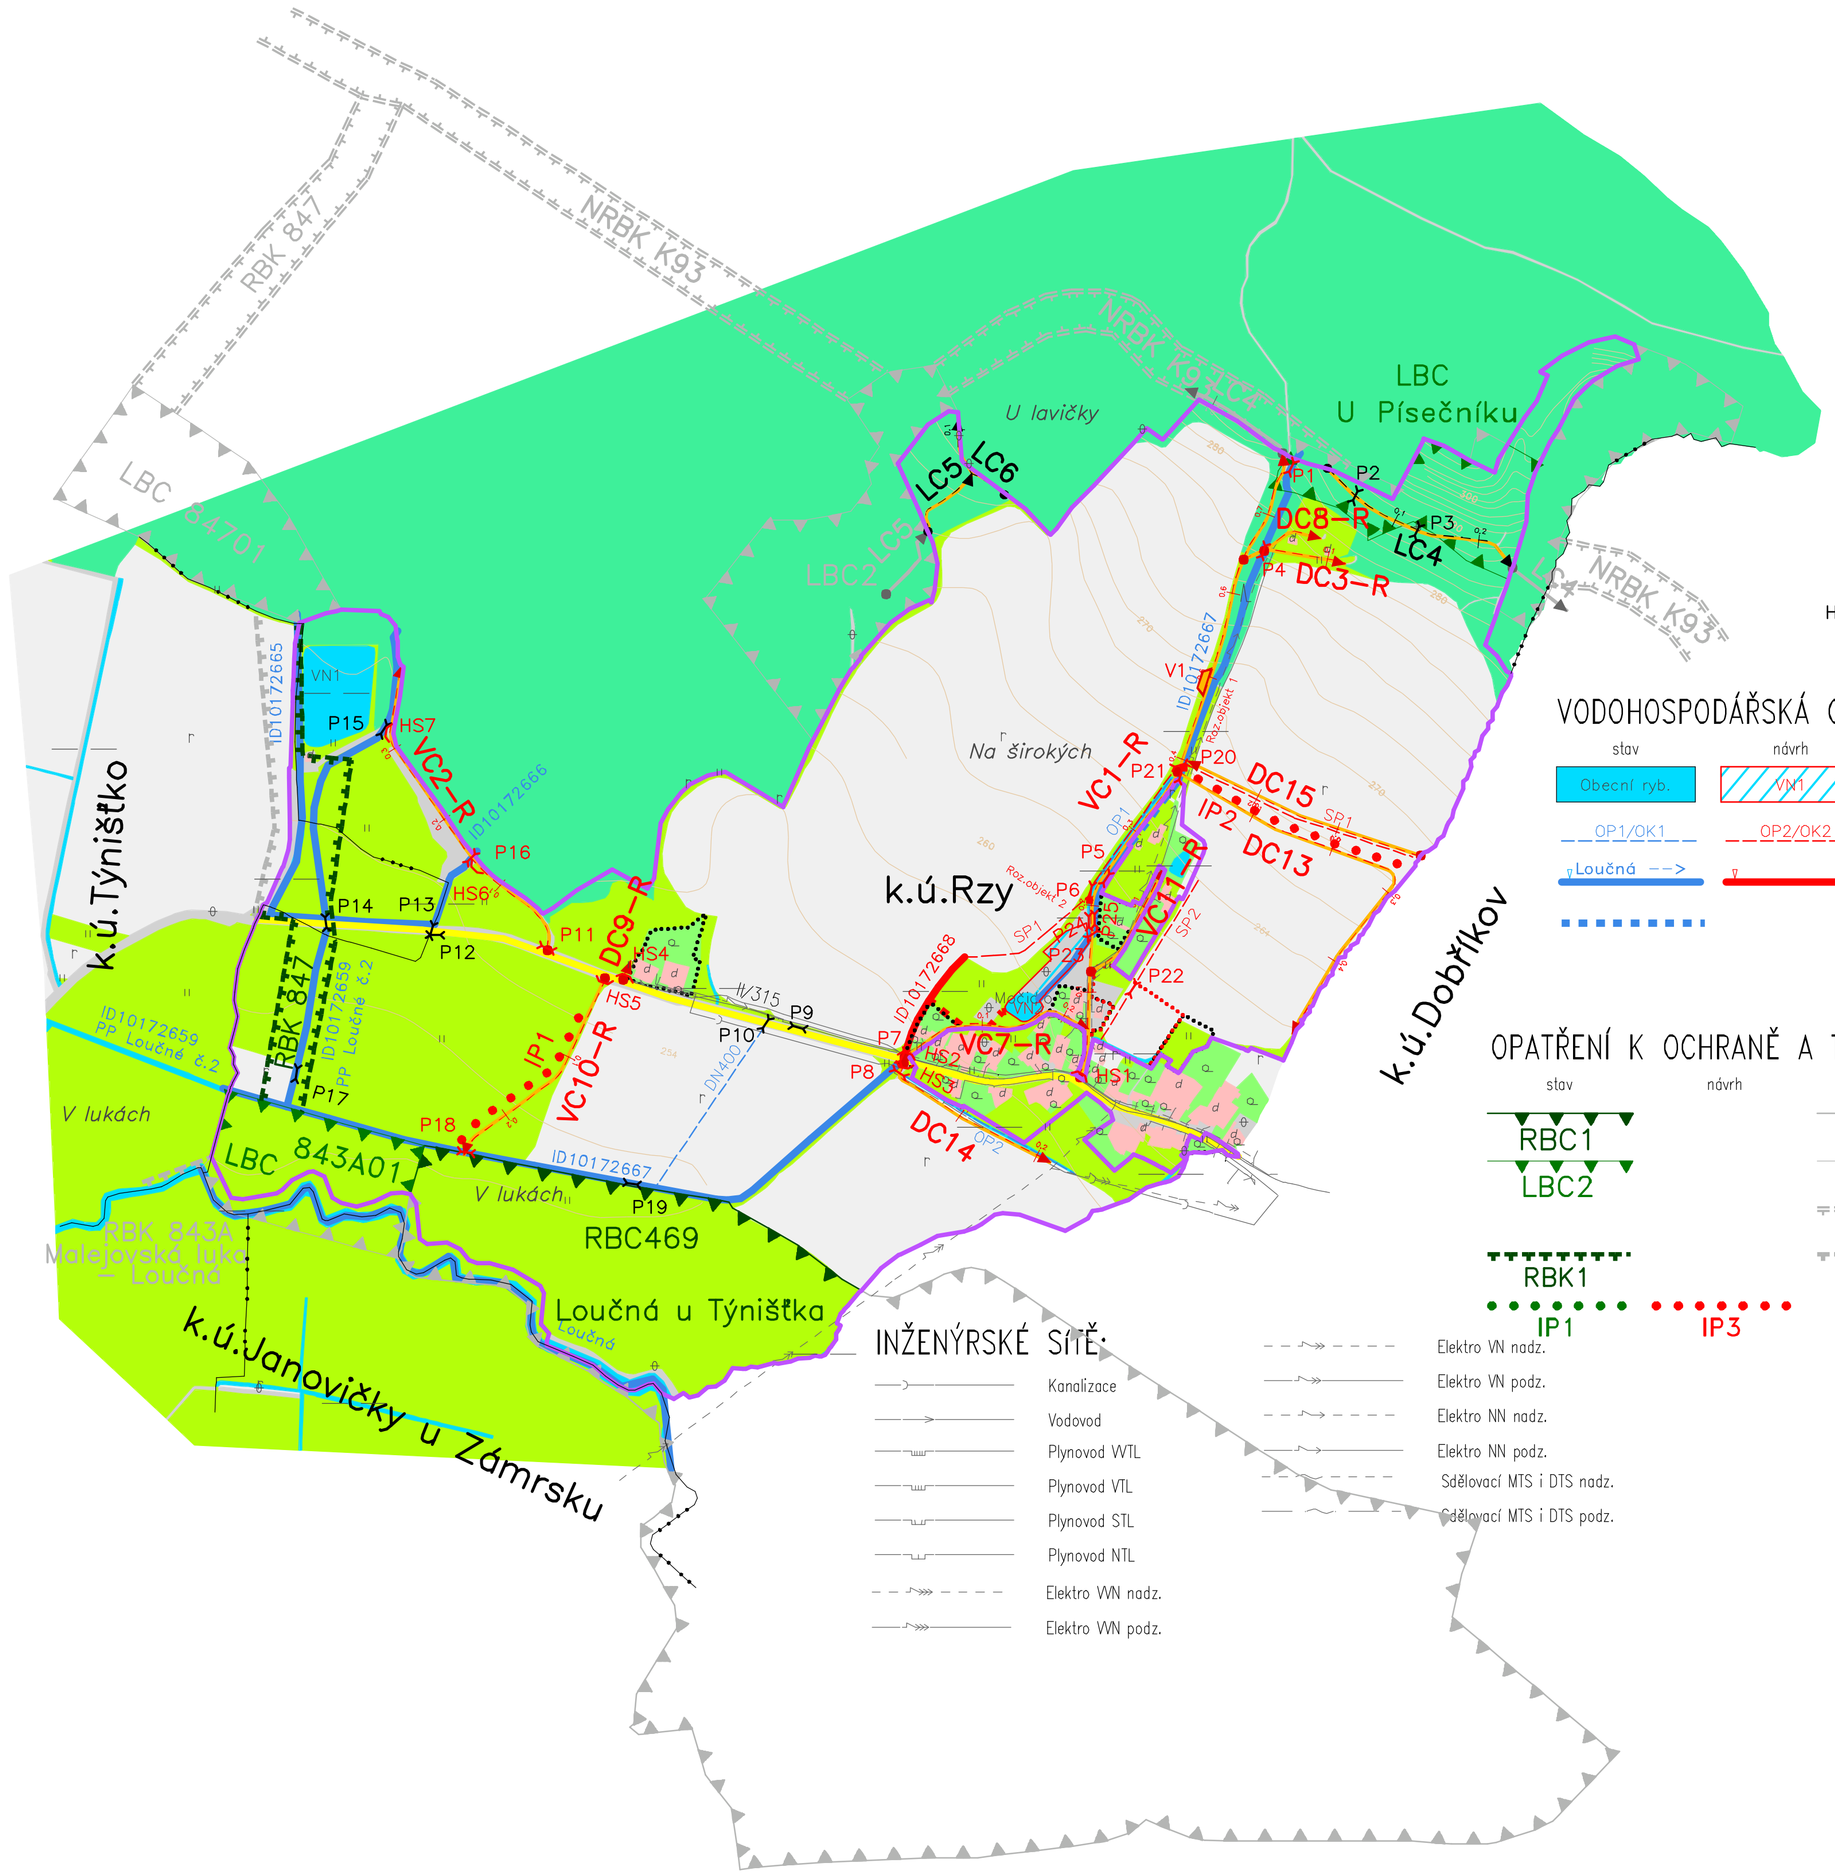

LEGENDA G5 – HLAVNÍ VÝKRES:

ZÁKLADNÍ ÚDAJE:

skutečný stav	návrh	mimo obvod	popis
			Obvod KoPÚ
			Zastavitelné plochy
			Zastavěné plochy
			Hranice KÚ / navržená hranice KÚ
k.ú. Rzy/	k.ú. Chlum		Názvy kat.území/ názvy kat.území s ukončenou KoPÚ
Padělky			Názvy místní
II/327		III/32701	Silnice II. nebo III.tř.
směr Lhota		směr Lhota	Místní komunikace
210			Vrstevnice zdůrazněná
206			Vrstevnice základní
207			Vrstevnice doplňková

OPATŘENÍ K ZPŘÍSTUPNĚNÍ POZEMKŮ:

Označení cesty
HC/VC/DC/LC
HC–R/VC–R/DC–R/LC–R

stav	návrh	mimo obvod	popis
HC1	HC2	HC2	Polní cesta
	V7		Výhybna
HS6	HS7		Hospodářský sjezd
P3	P1		Propustek

VODOHOSPODÁŘSKÁ OPATŘENÍ:

stav	návrh	mimo obvod	popis
Obecní ryb.	VN1		Vodní nádrž s popisem
OP1/OK1	OP2/OK2		Příkop–průleh/odpadní koryto s popisem
Loučná			Vodní tok, staničení, popis
			Zatrubnění

DRUHY POZEMKŮ:

skutečný stav	návrh	popis
		Orná půda
		Zahrada
		Sad
		Trvalý travní porost
		Les
		Vodní plocha
		Zast. plocha, nádvoří
		Ostatní plocha

OPATŘENÍ K OCHRANĚ A TVORBĚ ŽIVOTNÍHO PROSTŘEDÍ:

stav	návrh	mimo obvod	popis
RBC1 LBC2		RBC2 LBC3	Regionální biocentrum / Lokální biocentrum
		NRBK2	Nadregionální biokoridor
RBK1		RBK2	Regionální biokoridor
IP1	IP3		Interakční prvek liniový – aleje, popis

INŽENÝRSKÉ SÍTĚ:

- Kanalizace
- Vodovod
- Plynovod VTL
- Plynovod VTL
- Plynovod STL
- Plynovod NTL
- Elektro VN nadz.
- Elektro VN podz.
- Elektro VN nadz.
- Elektro VN podz.
- Elektro NN nadz.
- Elektro NN podz.
- Sdělovací MTS i DTS nadz.
- Sdělovací MTS i DTS podz.

S

Vypracoval	Zodpovědný projektant	Odpovědný zástupce	Kontrola
Ondřej Pavlíček	Ondřej Pavlíček	Ing. Jaroslav Jakoubek	Ing. Jaroslav Tmějl

Sdružení Agroprojekce Litomyšl s.r.o. a Geodézie Cidr s.r.o.
Rokycanova 114/IV
566 01 Vysoké Mýto
tel. 465 423 691–2
email: agroprojekce@agroprojekce.cz

Kraj: Pardubický
PÚsRP: Vysoké Mýto
OÚ: Rzy
Investor: SPÚ, KPÚ pro Pardubický kraj, Pobočka Ústí n/O.
Akce: KOMPLEXNÍ POZEMKOVÉ ÚPRAVY v k.ú. Rzy

Stupeň:	KoPÚ
Datum:	09/2019
Zak. číslo:	027 60/16
Měřítko:	1:5 000
	7.10.5.

Obsah: Mapa plánu společných zařízení–aktualizace