


PODÉLNÝ PROFIL
km 3,000 - 4,000
M 1 : 1 000/100

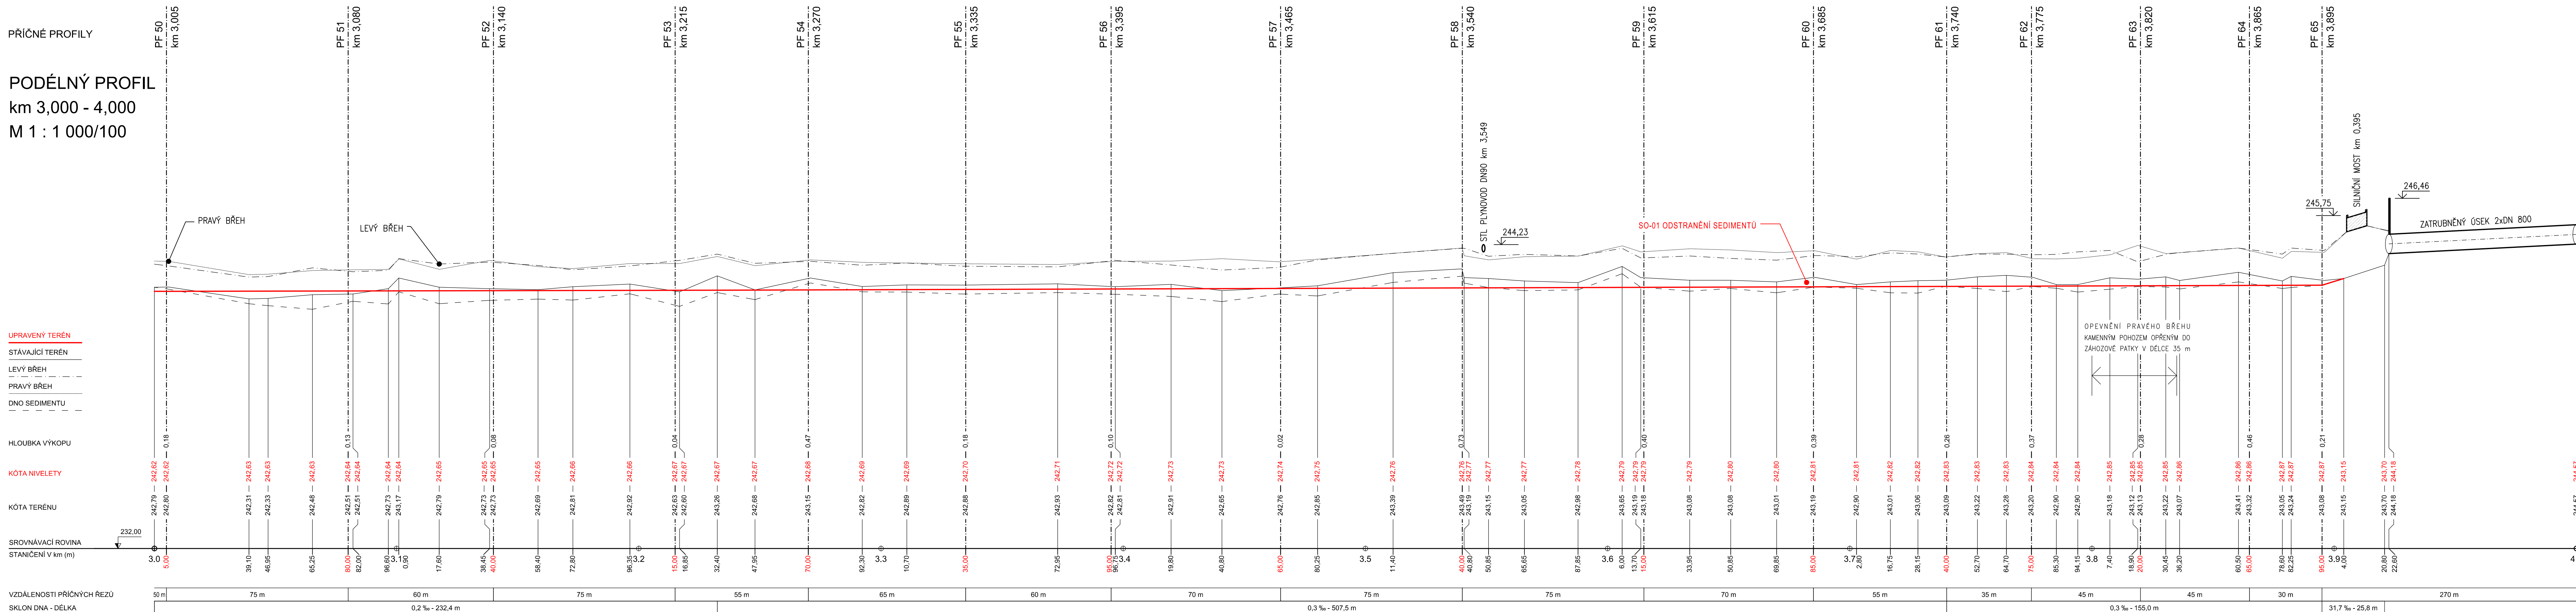

	VYPRACOVAL		HIP	ZODP. PROJ.	Ing. Luděk Haláš projekty VII staveb Bieblova 36, 613 00 BRNO IČ : 60365943, www.ludekhalas.cz	
	BC.SALAČ		ING.HALAŠ	ING.HALAŠ		
						
OKRES	Olomouc	OBEC	k.ú. N. Dědina u Uničova, D. Sukolom s Uničov		ZAK. ČÍSLO	32/17
INVESTOR	MĚSTO UNIČOV				ARCH.ČÍSLO	03-839
AKCE	<div>MLÝNSKÝ NÁHON</div> <div>OPRAVA A REVITALIZACE</div>				STUPEŇ	DSP
					MĚŘÍTKO	1:1000/100
					DATUM	11/2017
					PŘÍLOHA Č.	
PŘÍLOHA	PODÉLNÝ PROFIL km 3,000 - 4,000					D-1.4