

ZMĚNA PŘÍČNÉHO SKLONU VOZOVKY


KÓTY NIVELETY

KÓTY TERÉNU


SROVNÁVACÍ ROVINA STANIČENÍ V KM

STANIČENÍ V M
ČÍSLA PŘÍČNÝCH ŘEZŮ
VZDÁLENOSTI PŘÍČNÝCH ŘEZŮ

SMĚROVÉ POMĚRY

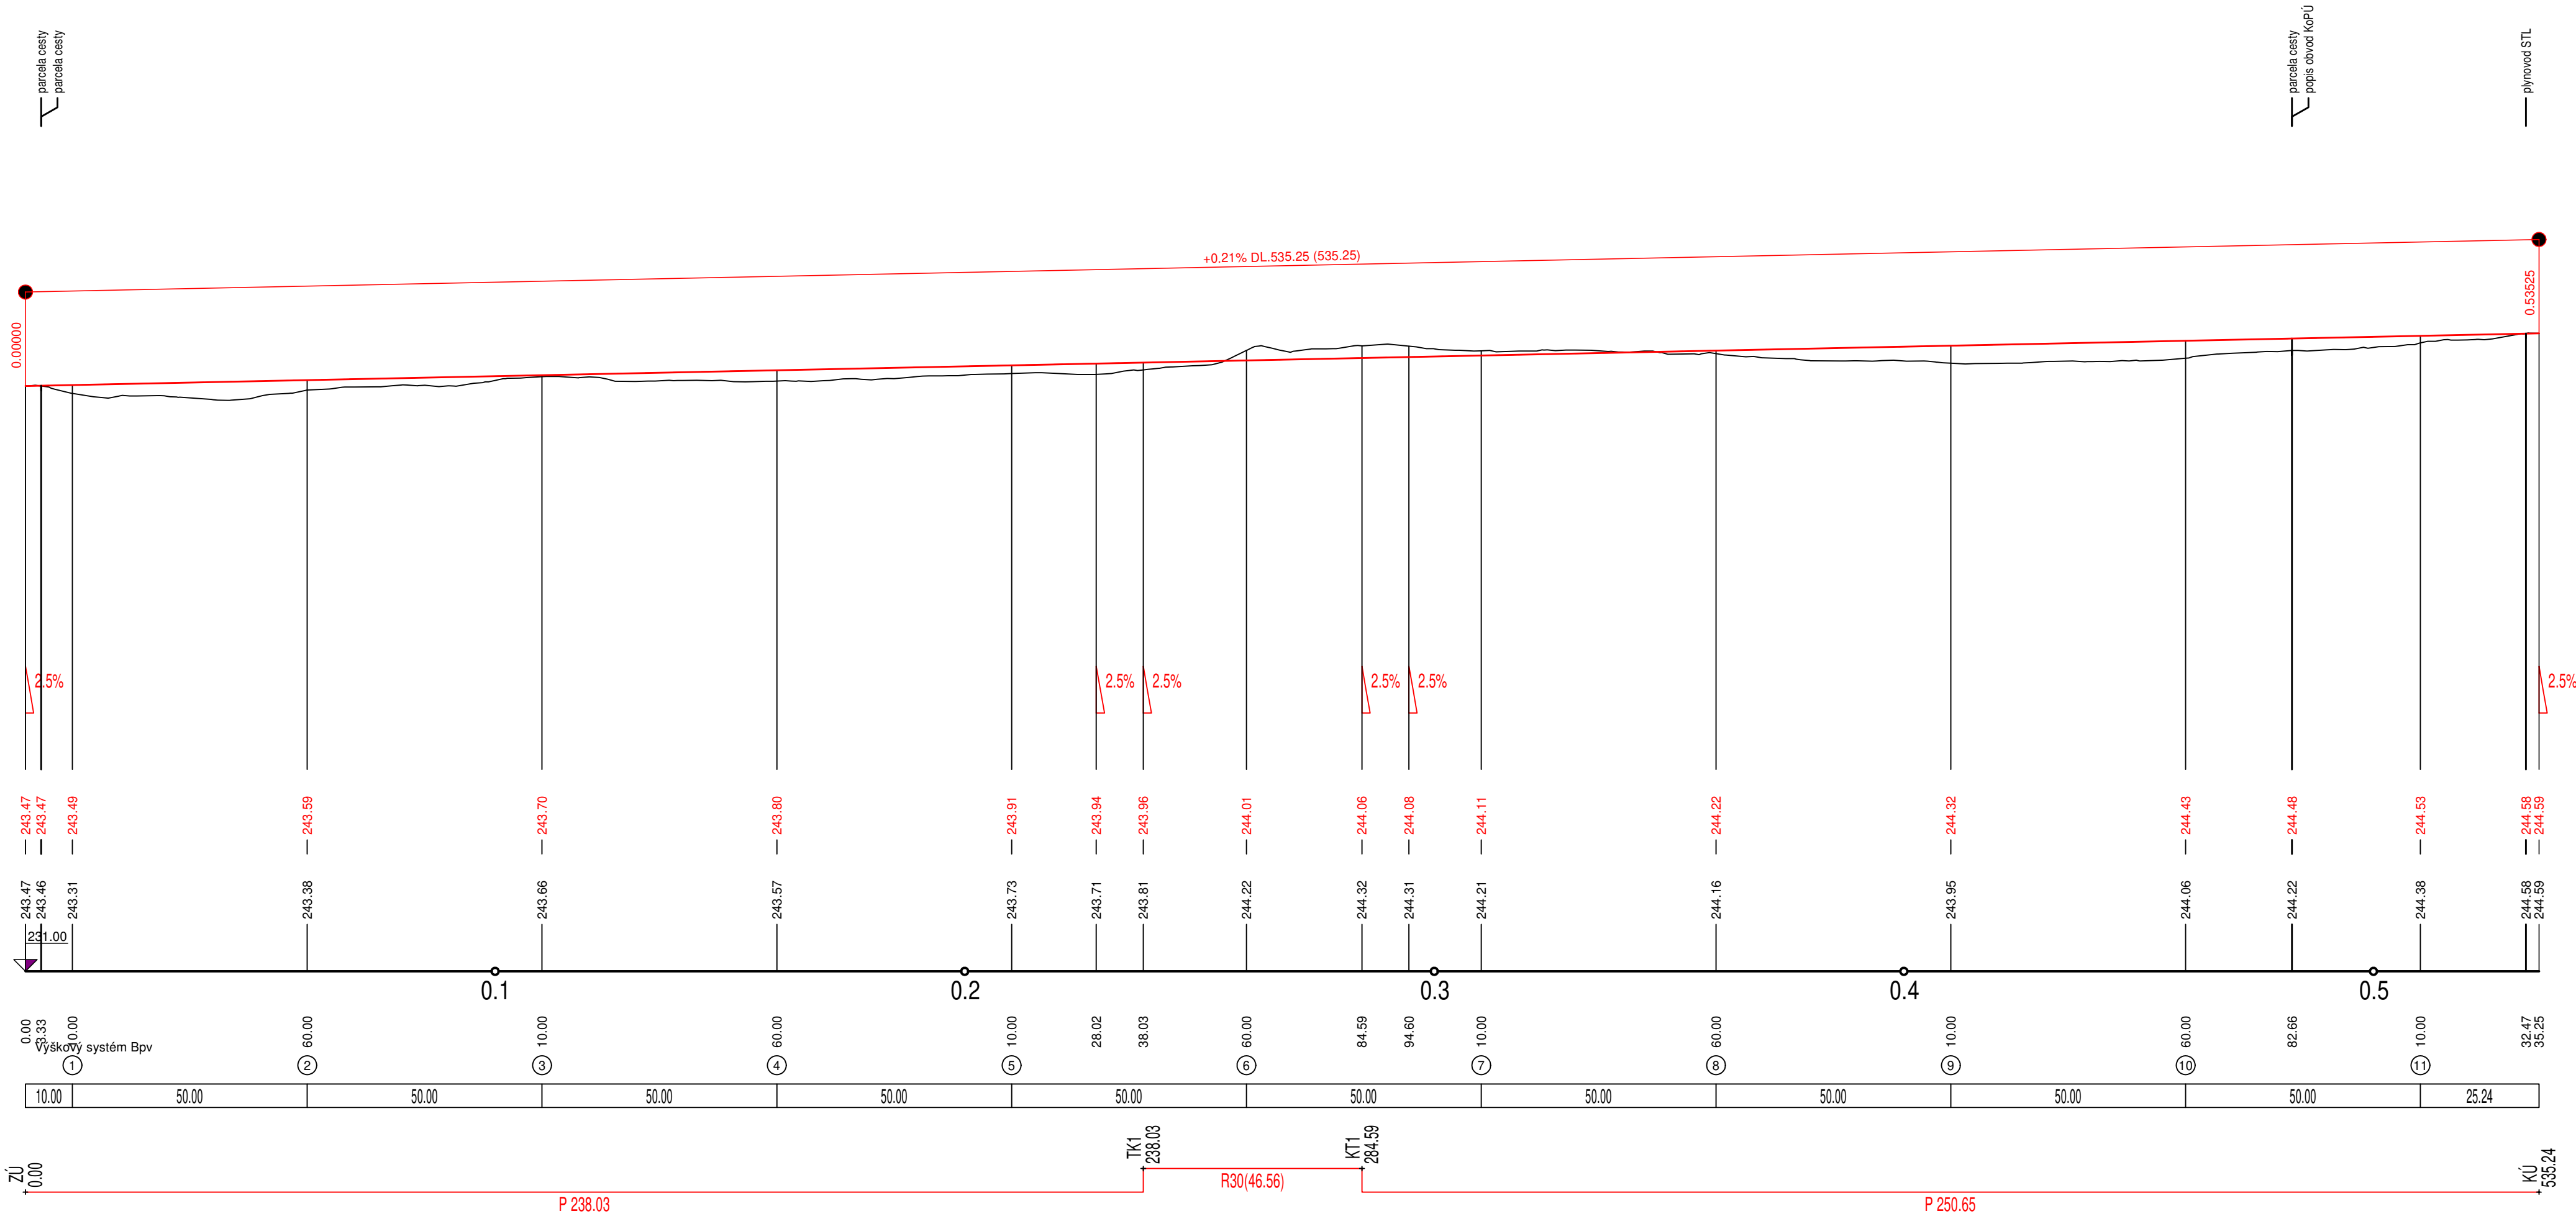

Vyhotovil	Ing. Petr Mihulka	Ověřil	Ing. Vít Rybák
Obec	Uničov	Kat. území	Nová Dědina u Uničova
Objednatel: Státní pozemkový úřad, Krajský pozemkový úřad pro Olomoucký kraj Pobočka Olomouc			
Akce: Komplexní pozemková úprava v k.ú. Nová Dědina u Uničova		Číslo zakázky	Xs_016_2017_NDU
		Souř. systém	S-JTSK
		Výškový systém	Bpv
		Formát	4xA4
		Měřítko	1 : 1000/100
Název přílohy		Paré:	Datum: 8/2019
SO1 Podélný řez HC1			



Výstavěné 405/1
603 00 Brno
tel. 543 216 677