

PARCELNÍ ČÍSLO

1976/7

2023/1

ZEMNÍK Z3  
PODÉLNÝ EZ 20/01  
M 1:200


HLOUBKA VÝKOPU

VÝKOP ZEMNÍKU

PŮVODNÍ TERÉN

SROVNÁVACÍ ROVINA

VZDÁLENOST V m

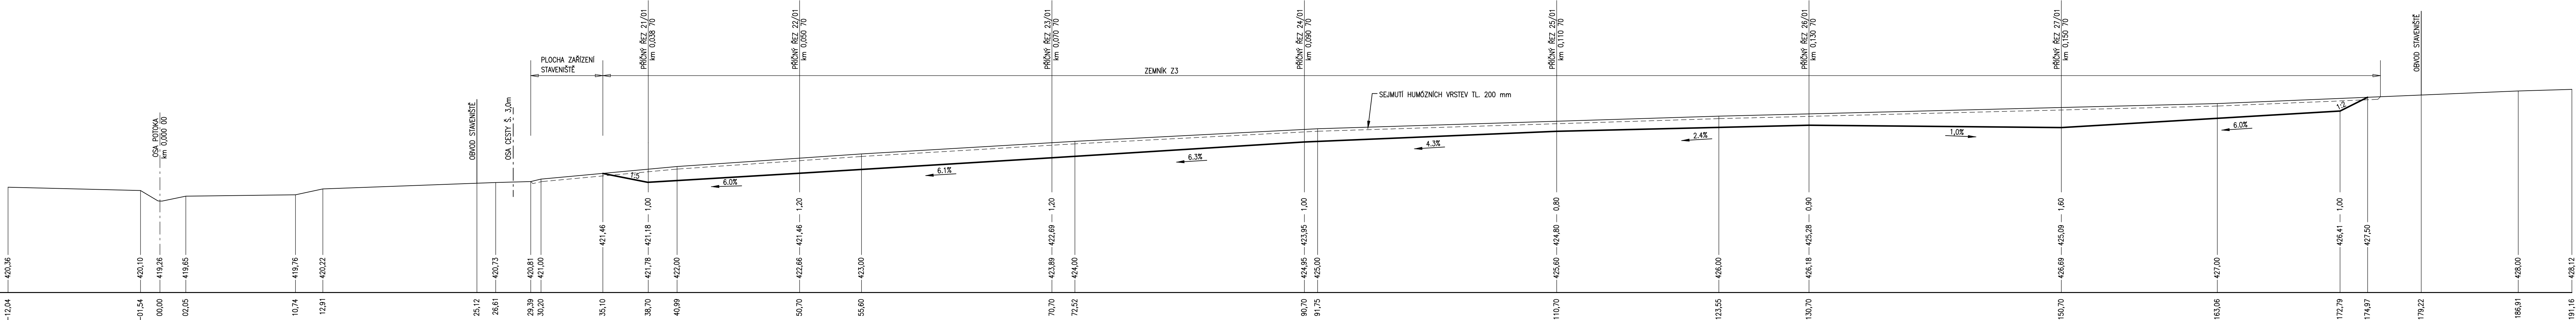

SOUŘADNICOVÝ SYSTÉM : S - JTSK  
VÝŠKOVÝ SYSTÉM : BALT PO VYROVNÁNÍ

AQUATIS a.s.		Tel: +420 541 554 111		E-mail: info@aquatis.cz	
Botanická 634/56, 602 00 Brno		Fax: +420 541 211 205		http://www.aquatis.cz	
Zodpovědný projektant ING. ROSTISLAV MIKULÁŠEK		Hlavní inženýr projektu ING. TOMÁŠ OHERA		Vedoucí geodeta ING. JIRÍ ŠVANCARA	
Výpracoval HANA NOVÁ		Kontrola ING. JIRÍ ŠVANCARA		Zakázkové číslo 020021A	
Datum LISTOPAD 2021		Stupeň dokumentace DPS, AKTUALIZACE		Název souboru D32_D33_Řezy_zemník_tezba_rekul.dwg	
Akce					
OCHRANNÁ RETENČNÍ NÁDRŽ LICHNOV II SANACE PRŮSAKŮ					
Příloha					
ŘEZ ZEMNÍKEM 20/01 - TĚŽENÍ ZEMINY					
Měřítko 1:200			Číslo přílohy D.3.2.1		
Objednatel STÁTNÍ POZEMKOVÝ ÚŘAD					