ÚZEMÍ OBCE	k. ú. Poustka u Františkových Lázní
POVRCH ÚZEMÍ	zatravnění
ČÍSLO PARCELNÍ	477/7 | 477/3 | 416
VZDÁL. OBJEKTŮ	20.00 | 15.20
OZNAČENÍ BODŮ	ZÚ | BS1 | KÚ

LEGENDA TYPŮ ČAR

- PATA VZDUŠNÍHO LÍCE
- PATA NÁVODNÍHO LÍCE
- Hmax
- Hop
- Hsn
- KORUNA HRÁZE
- ZALOŽENÍ HRÁZE

MĚŘÍTKA 1:100/100

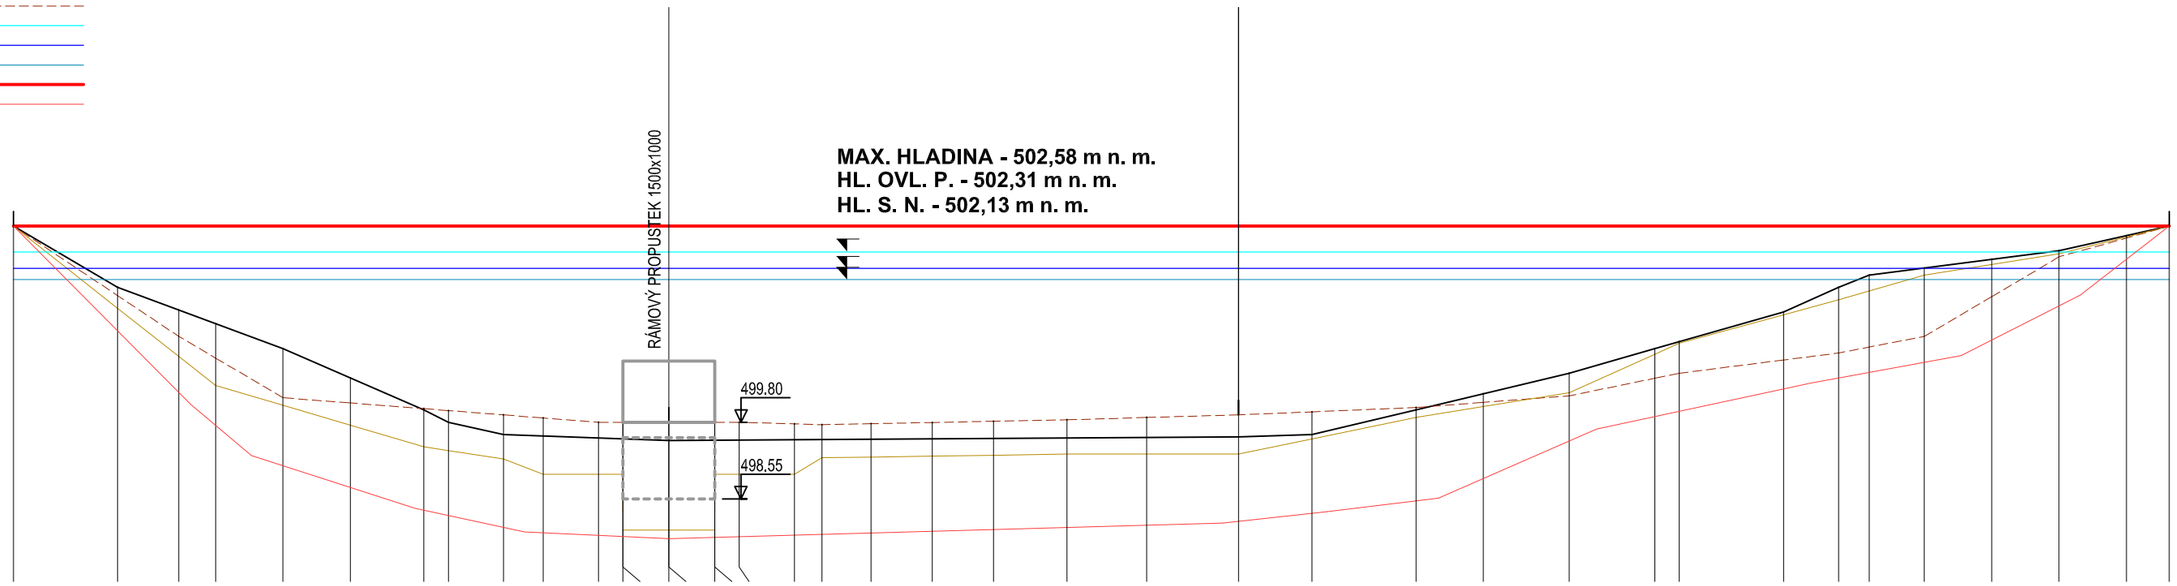

| | | |