


VII.5.c Mapa ohroženosti pozemků  
vodní erozí (navržený stav)  
KoPÚ v k.ú. Rohle

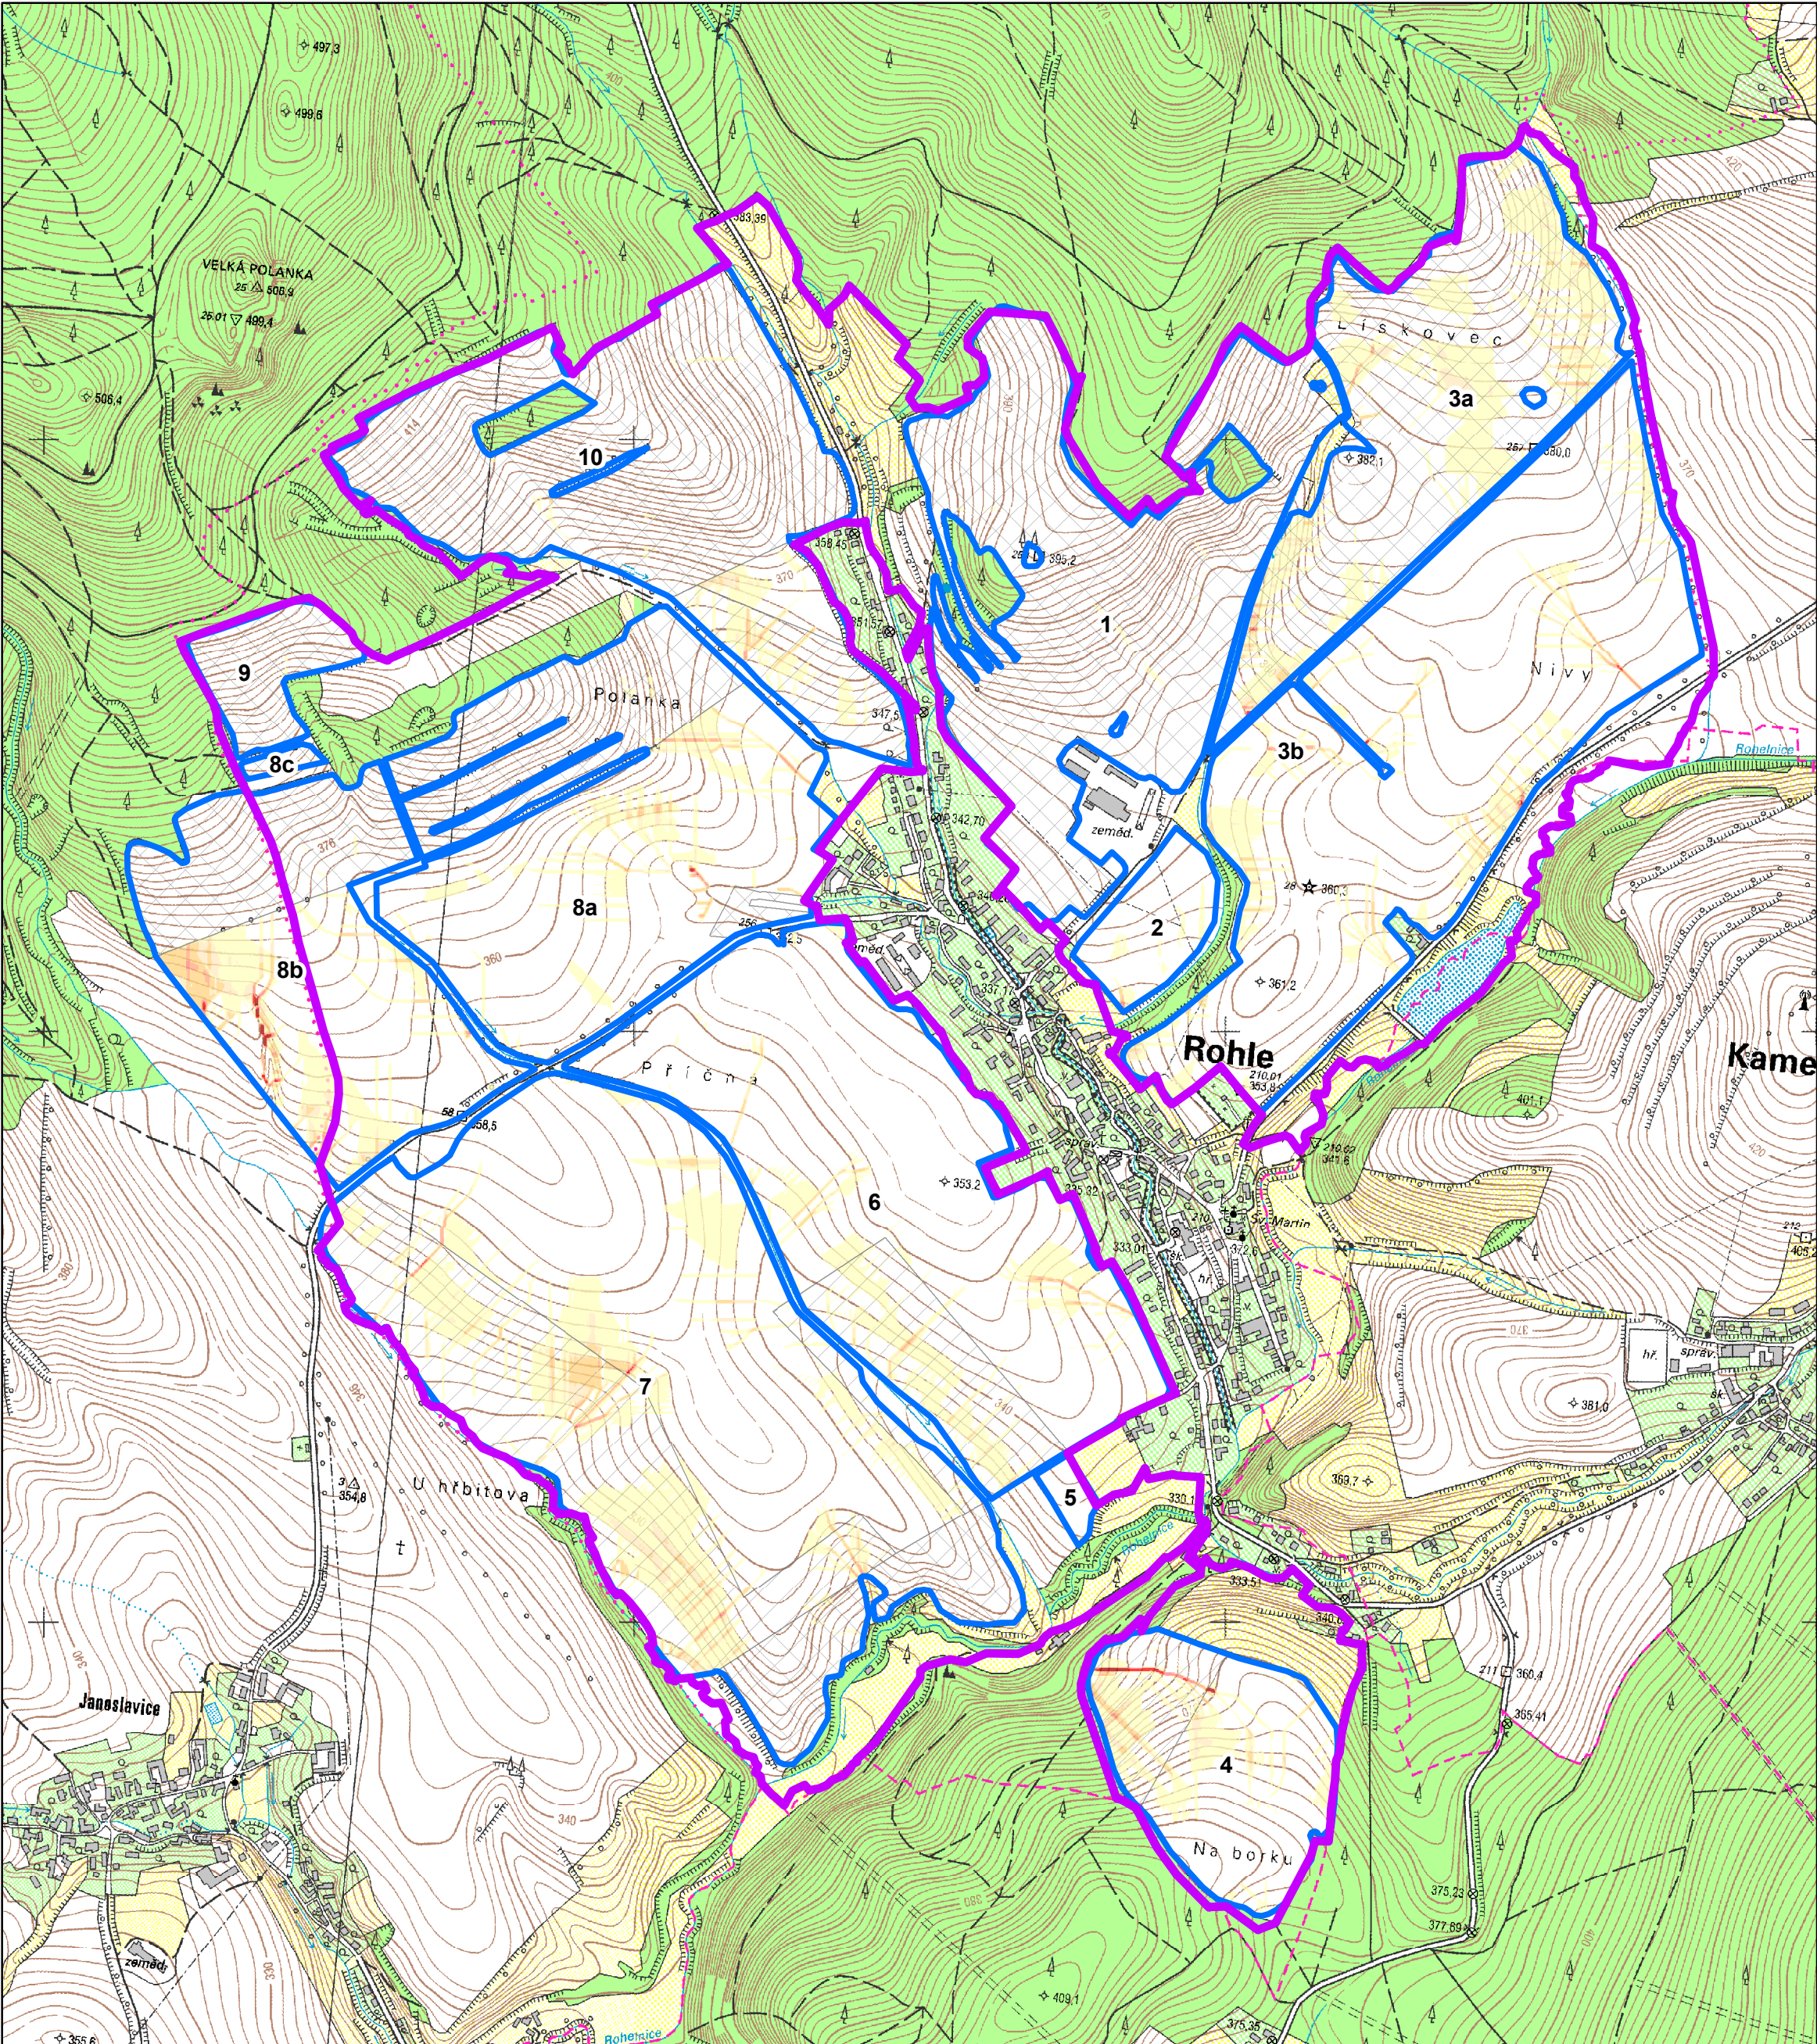

Legenda

- ObPÚ KPÚ Rohle
- Erozní celek (EC)

Organizační PEO

C faktor

- stávající/navržené zatravnění (0,05)
- protierozní osevní postup POP 1 (0,164)

Ohroženost pozemků vodní erozí

G - dlouhodobá průměrná ztráta půdy (t.ha-1.r-1)

- 0
- 0 - 4
- 4 - 8
- 8 - 10
- 10 - 15
- 15 - 20
- 20 - 25
- 25 - 30
- nad 30



1:10 000

Souř. systém : S-JTSK

Výšk. systém : BPV

AKCE :	KOMPLEXNÍ POZEMKOVÁ ÚPRAVA S UPŘESNĚNÍM NEBO REKONSTRUKCÍ PŘÍDĚLŮ V K.Ú. ROHLE	AGROPROJEKT PSO s.r.o. Slavičkova 1b, 638 00 BRNO Tel. 533 033 999 Fax 533 033 961	
		ZODP. PROJEKTANT :	ING. J. ZAVRTÁLEK
KAT. ÚZEMÍ:	ROHLE, JANOSLAVICE, KAMENNÁ, NEDVĚŽI U ZÁBŘEHA	PROJEKTANT :	V.PAVLÍKOVÁ DIS.
OPEC :	ROHLE	PROJEKTANT :	ING. D. DOUBRAVA
OKRES :	ŠUMPERK	PROJEKTANT :	
OBJEDNATEL :	SPÚ, KPÚ PRO OLOMOUCKÝ KRAJ, POBOČKA ŠUMPERK	PROJEKTANT :	
OBSAH :	MAPA OHROŽENOSTI VODNÍ EROZÍ (NAVRŽENÝ STAV)	Č. ZAKÁZKY :	116-2493-12
		DATUM :	1/ 2015
		MĚŘÍTKO :	1: 10 000
		PŘÍLOHA :	c)