



PŘÍČNÉ ŘEZY ZÁTOPOU 3-4 M1:200

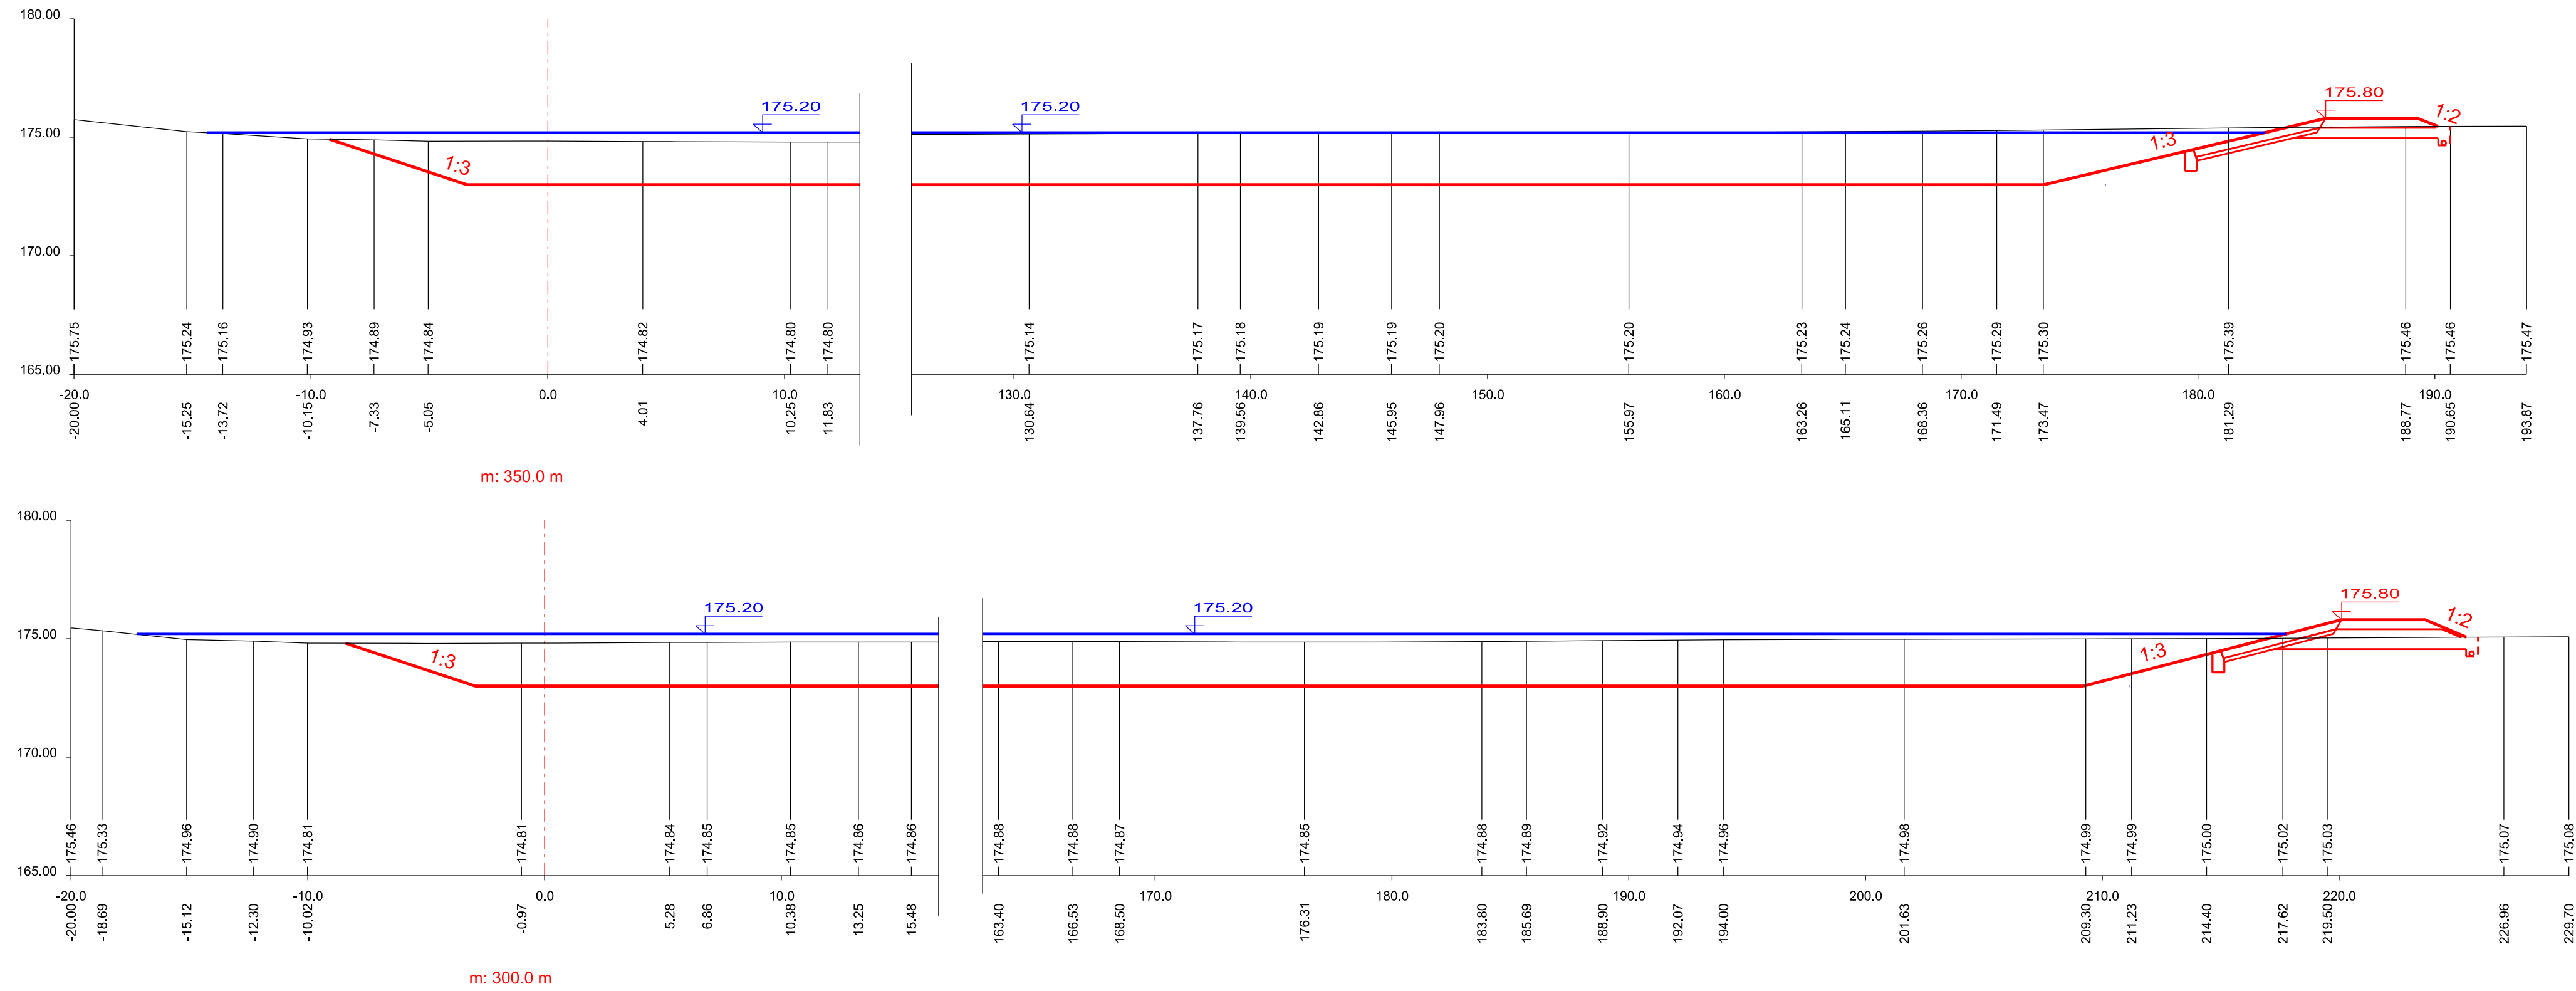

PŘÍČNÉ ŘEZY ZÁTOPOU 1-2 M1:200

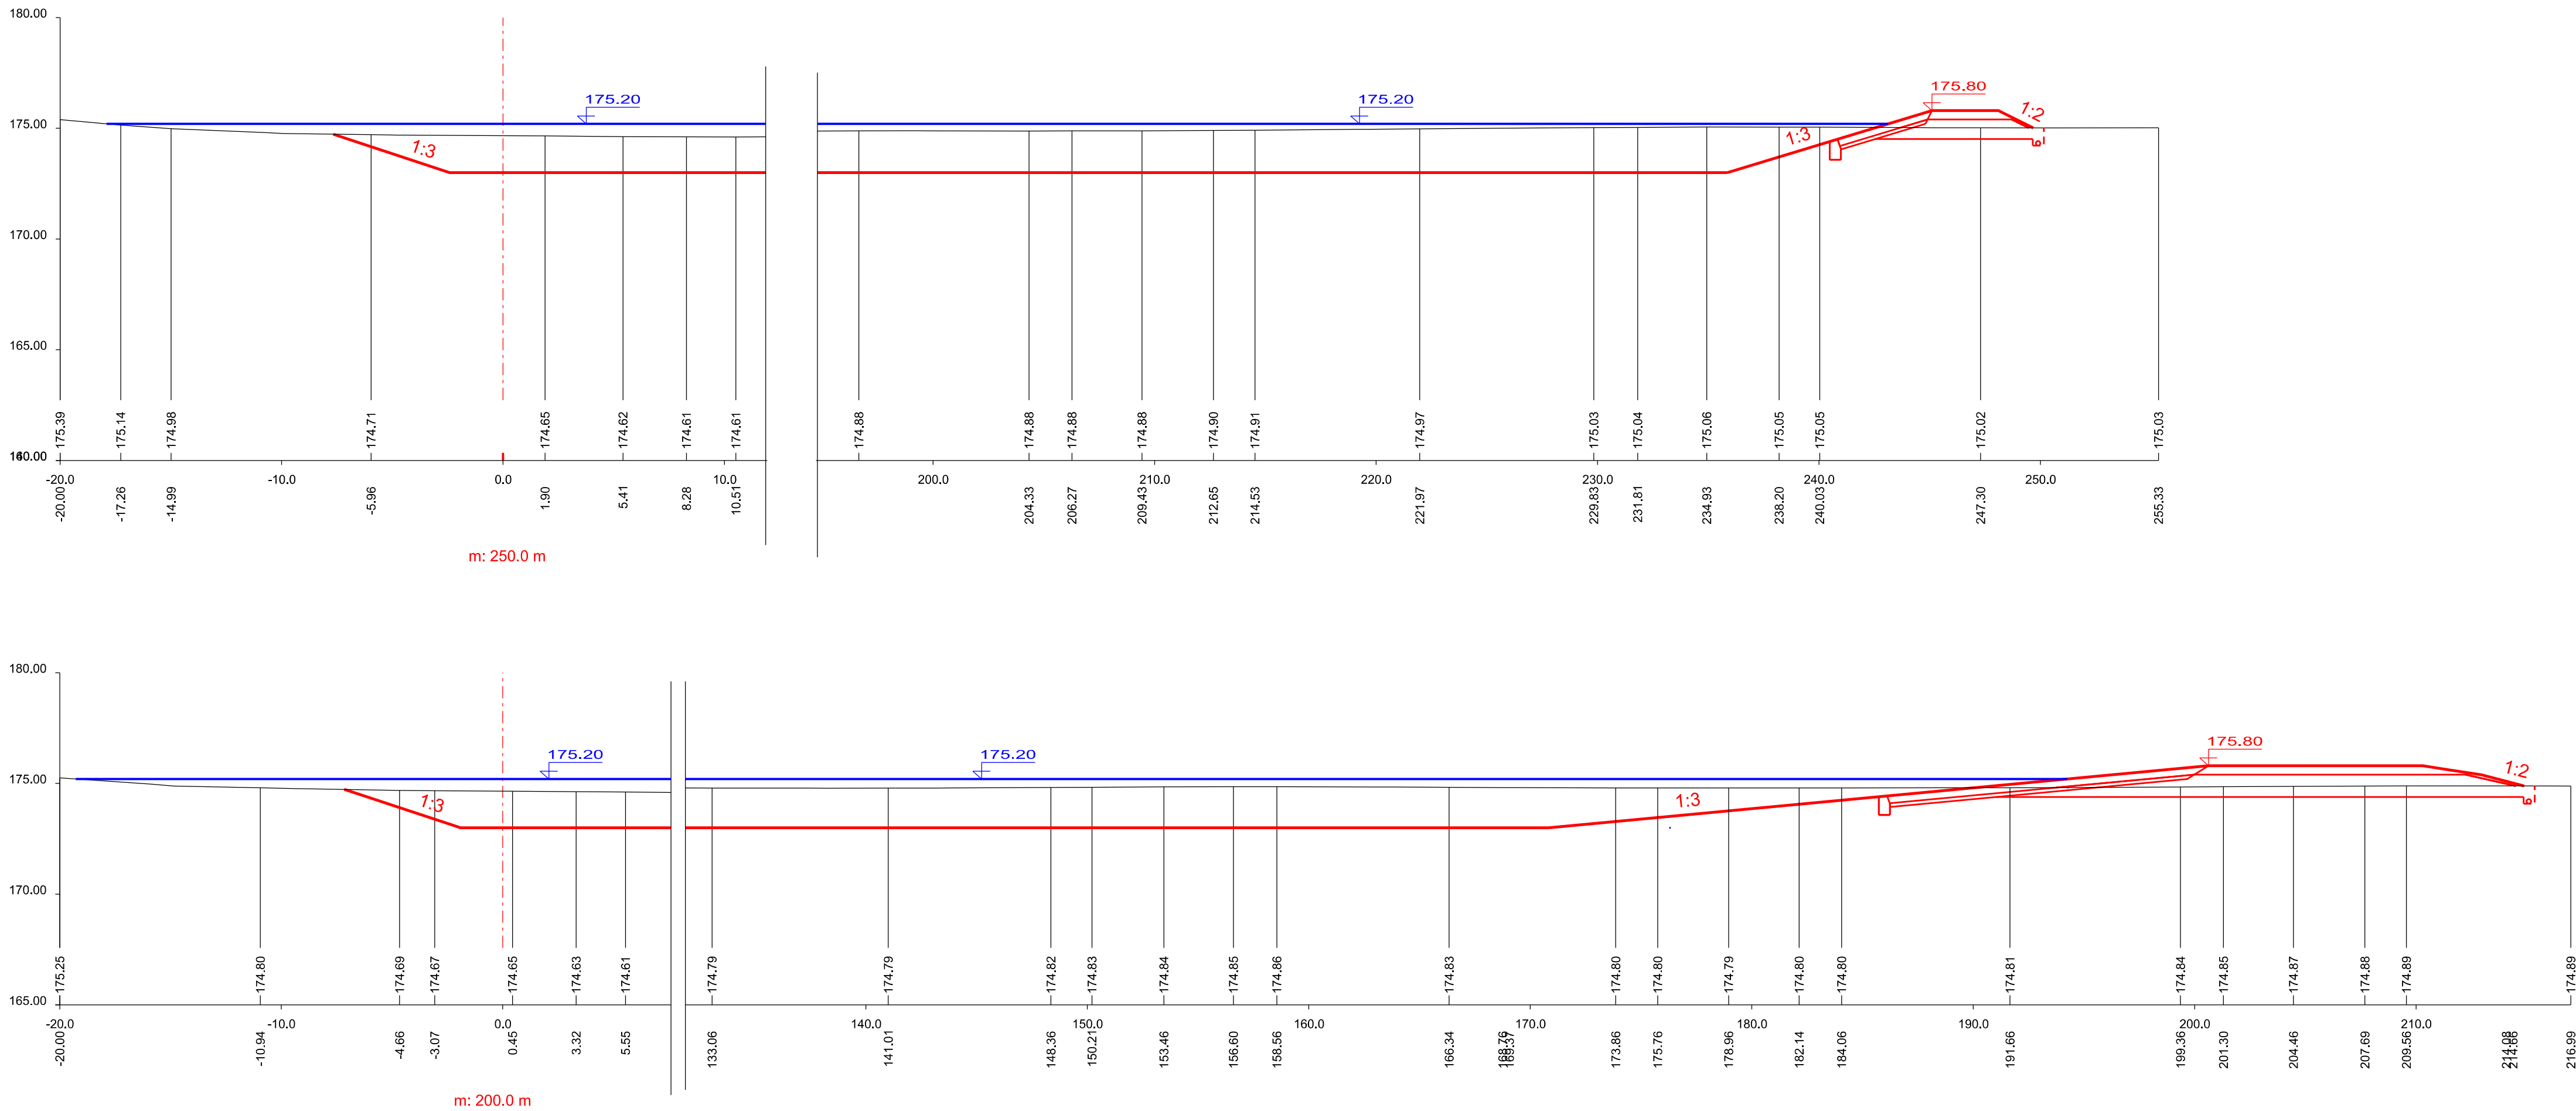

Souř. systém: S-JTSK		Výšk. systém: BPV	
AKCE:	KOMPLEXNÍ POZEMKOVÉ ÚPRAVY V K.Ú. TVAROŽNÁ LHOTA	 AGROPROJEKT PSO s.r.o. Slavičková 840/1b, 638 00 Brno Tel.: 533 033 934 www.agroprojektpsso.cz	
K.Ú.:	TVAROŽNÁ LHOTA	VED. PROJEKTANT:	
OBEC:	TVAROŽNÁ LHOTA	AUTOR, INŽENÝR:	
KRAJ:	JIHOMORAVSKÝ	PROJEKTANT:	
OBJEDNATEL:	SPÚ, KPP PRO JIHOMORAVSKÝ KRAJ, POBOČKA HODONÍN	Č. ZAKÁZKY:	109-2806-15
STUPEŇ:	DOKUMENTACE TECHNICKÉHO ŘEŠENÍ	MÉŘÍTKO:	1 : 200
OBSAH:	3.2.1.3. POTŘEBNÉ POZEMKOVÉ PRŮŘÍZ, PŘÍČNÉ ŘEZY A POPOŘADNÉ SITUACE VODNÍ NÁDRŽ VNÍ PŘÍČNÉ ŘEZY ZÁTOPOU	DATUM:	SRPEN 2018
		PŘÍLOHA: PARÉ:	2.2.5.