


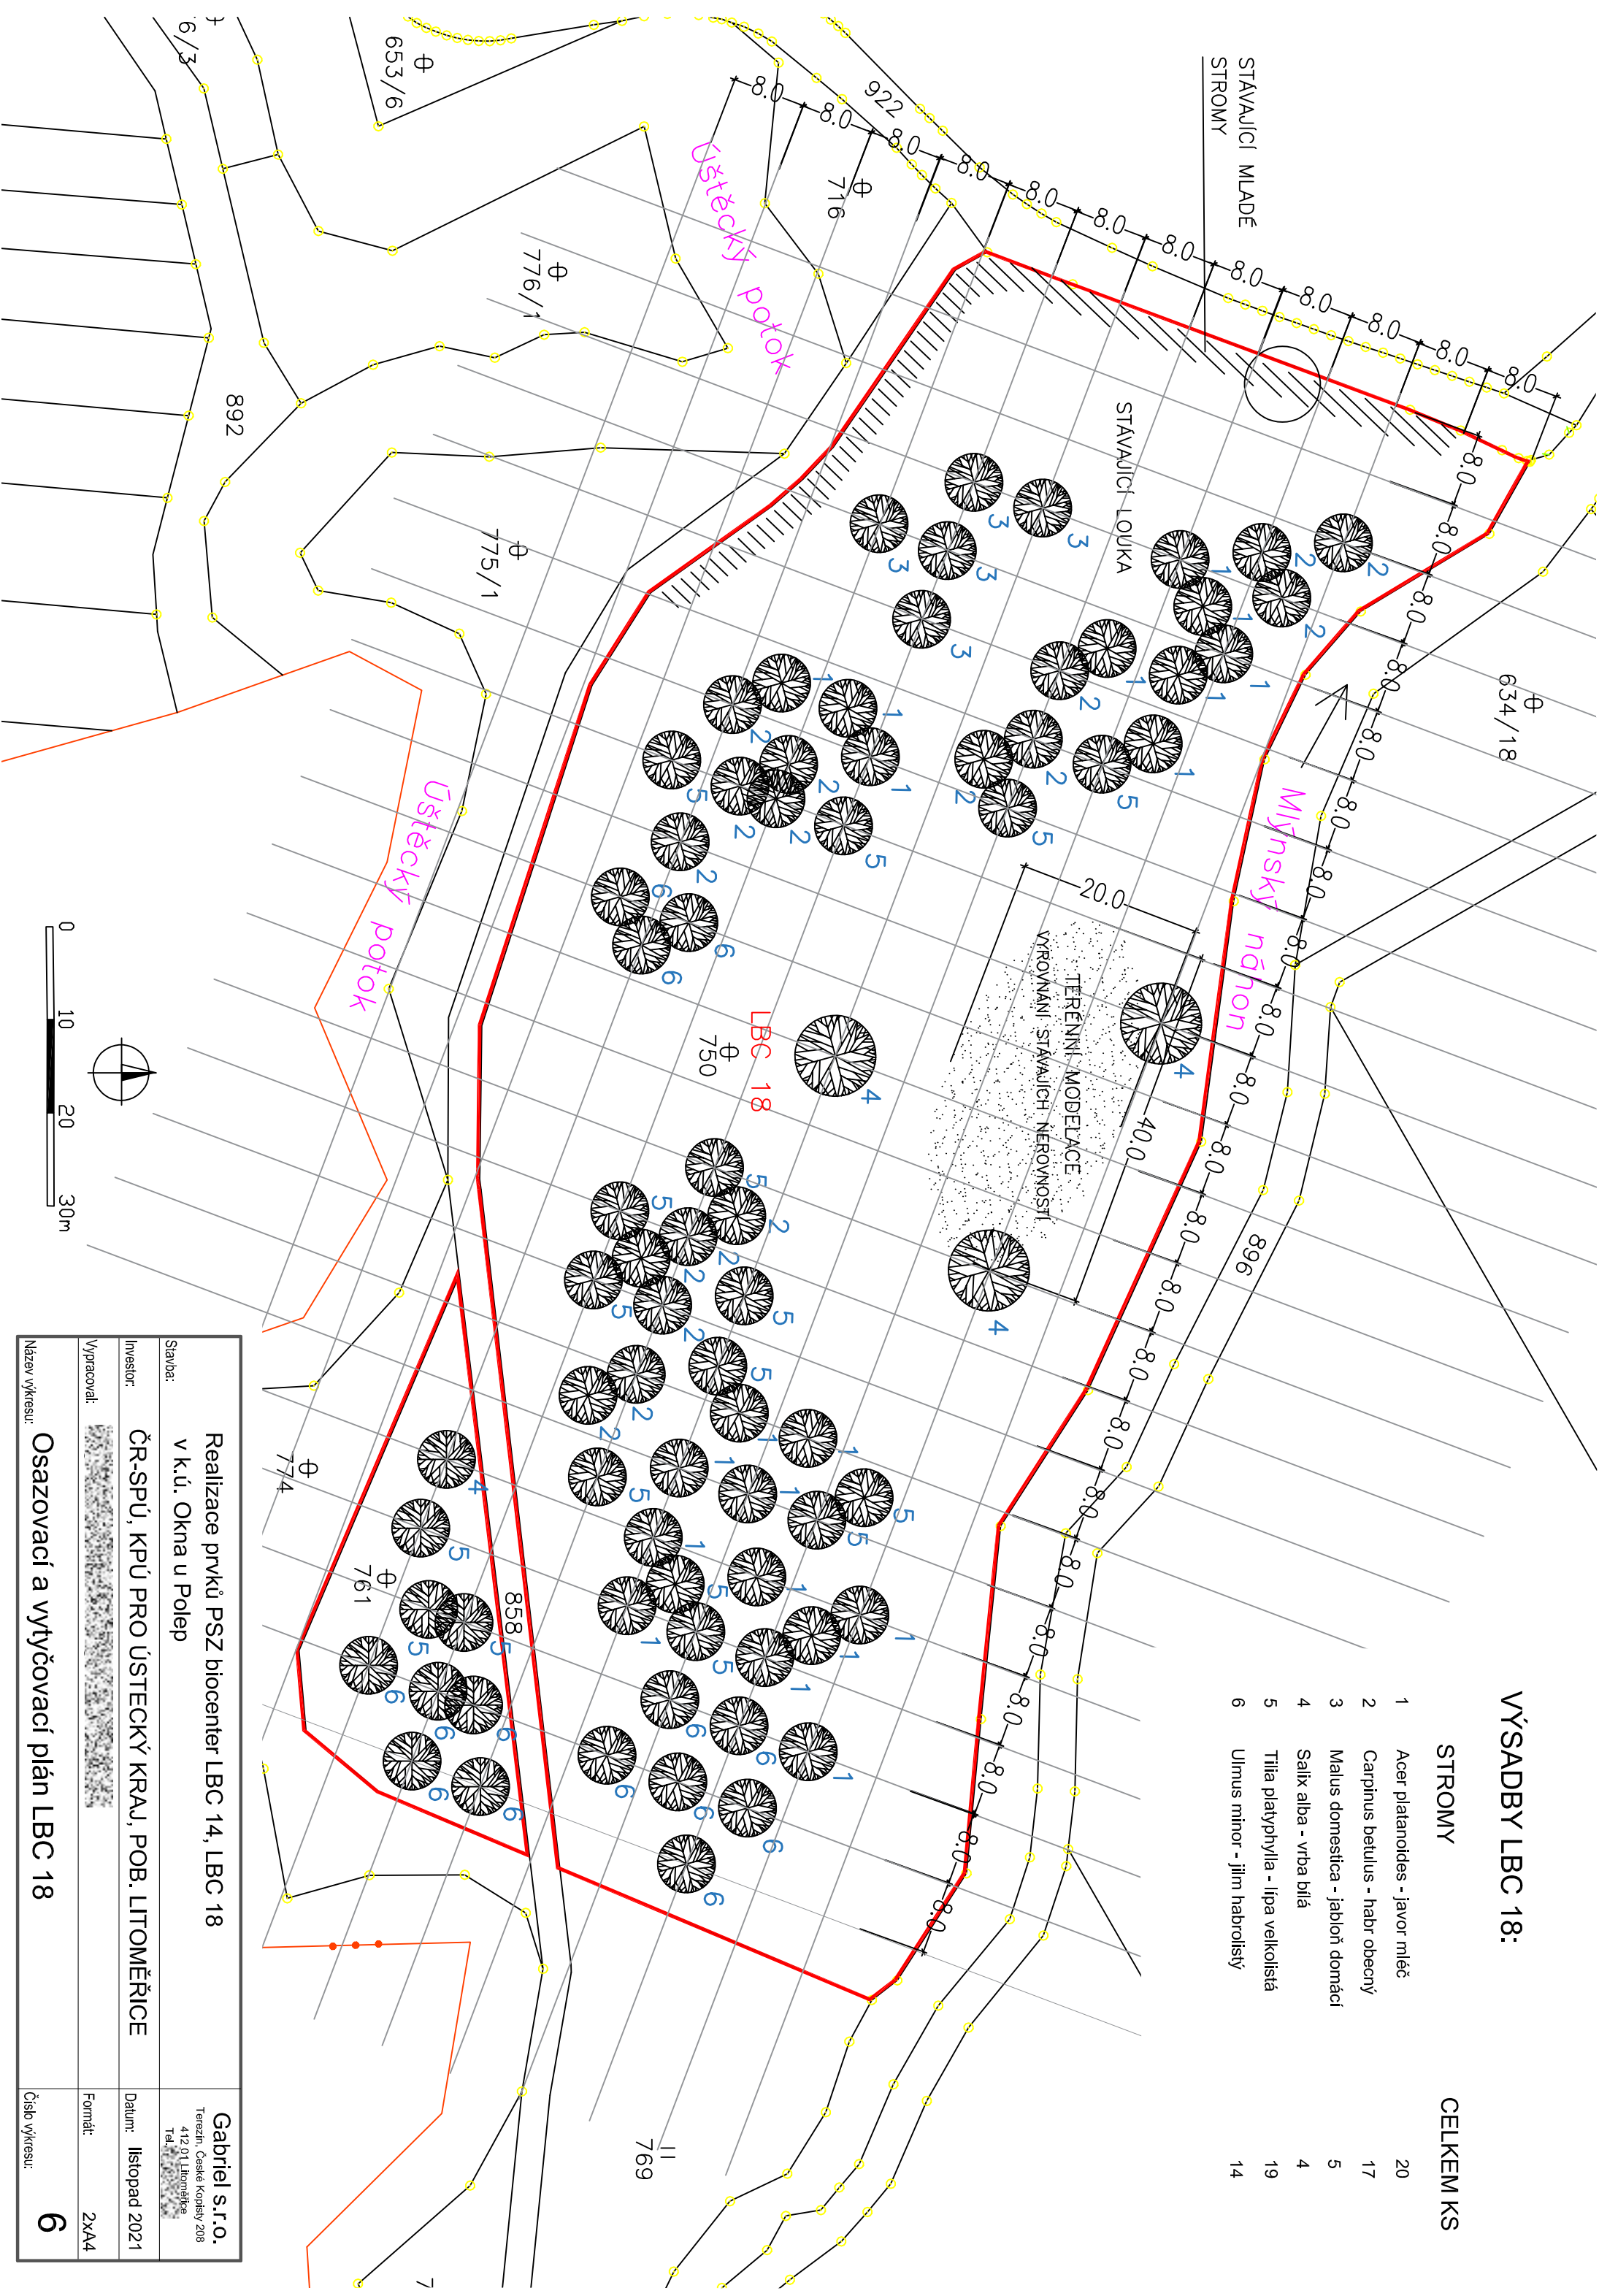

VÝSADBY LBC 18:

STROMY		CELKEM KS
1	Acer platanoides - javor mlč	20
2	Carpinus betulus - habr obecný	17
3	Malus domestica - jablňo domácí	5
4	Salix alba - vrba bílá	4
5	Tilia platyphyllo - lípa velkolistá	19
6	Ulmus minor - jilm habrolistý	14



Realizace prvků PSZ biocenter LBC 14, LBC 18 v k.ú. Okna u Polep		Gabriel s.r.o. Terežín, České Kopy 208 412 01 Litoměřice Tel. 	
Stavba:			
Investor:	ČR-SPÚ, KPÚ PRO ÚSTECKÝ KRAJ, POB. LITOMĚŘICE	Datum:	listopad 2021
Vypracoval:		Formát:	2xA4
Název výkresu:	Osazovací a výtýčovací plán LBC 18	Číslo výkresu:	6