


SO 02 STAVBA ČÁSTI POLNÍCH CEST
C20 a C28 v k.ú. ROUČKOVICE
(část polní cesty C28)

SO 02 STAVBA ČÁSTI POLNÍCH CEST
C20 a C28 v k.ú. ROUČKOVICE
(část polní cesty C20)

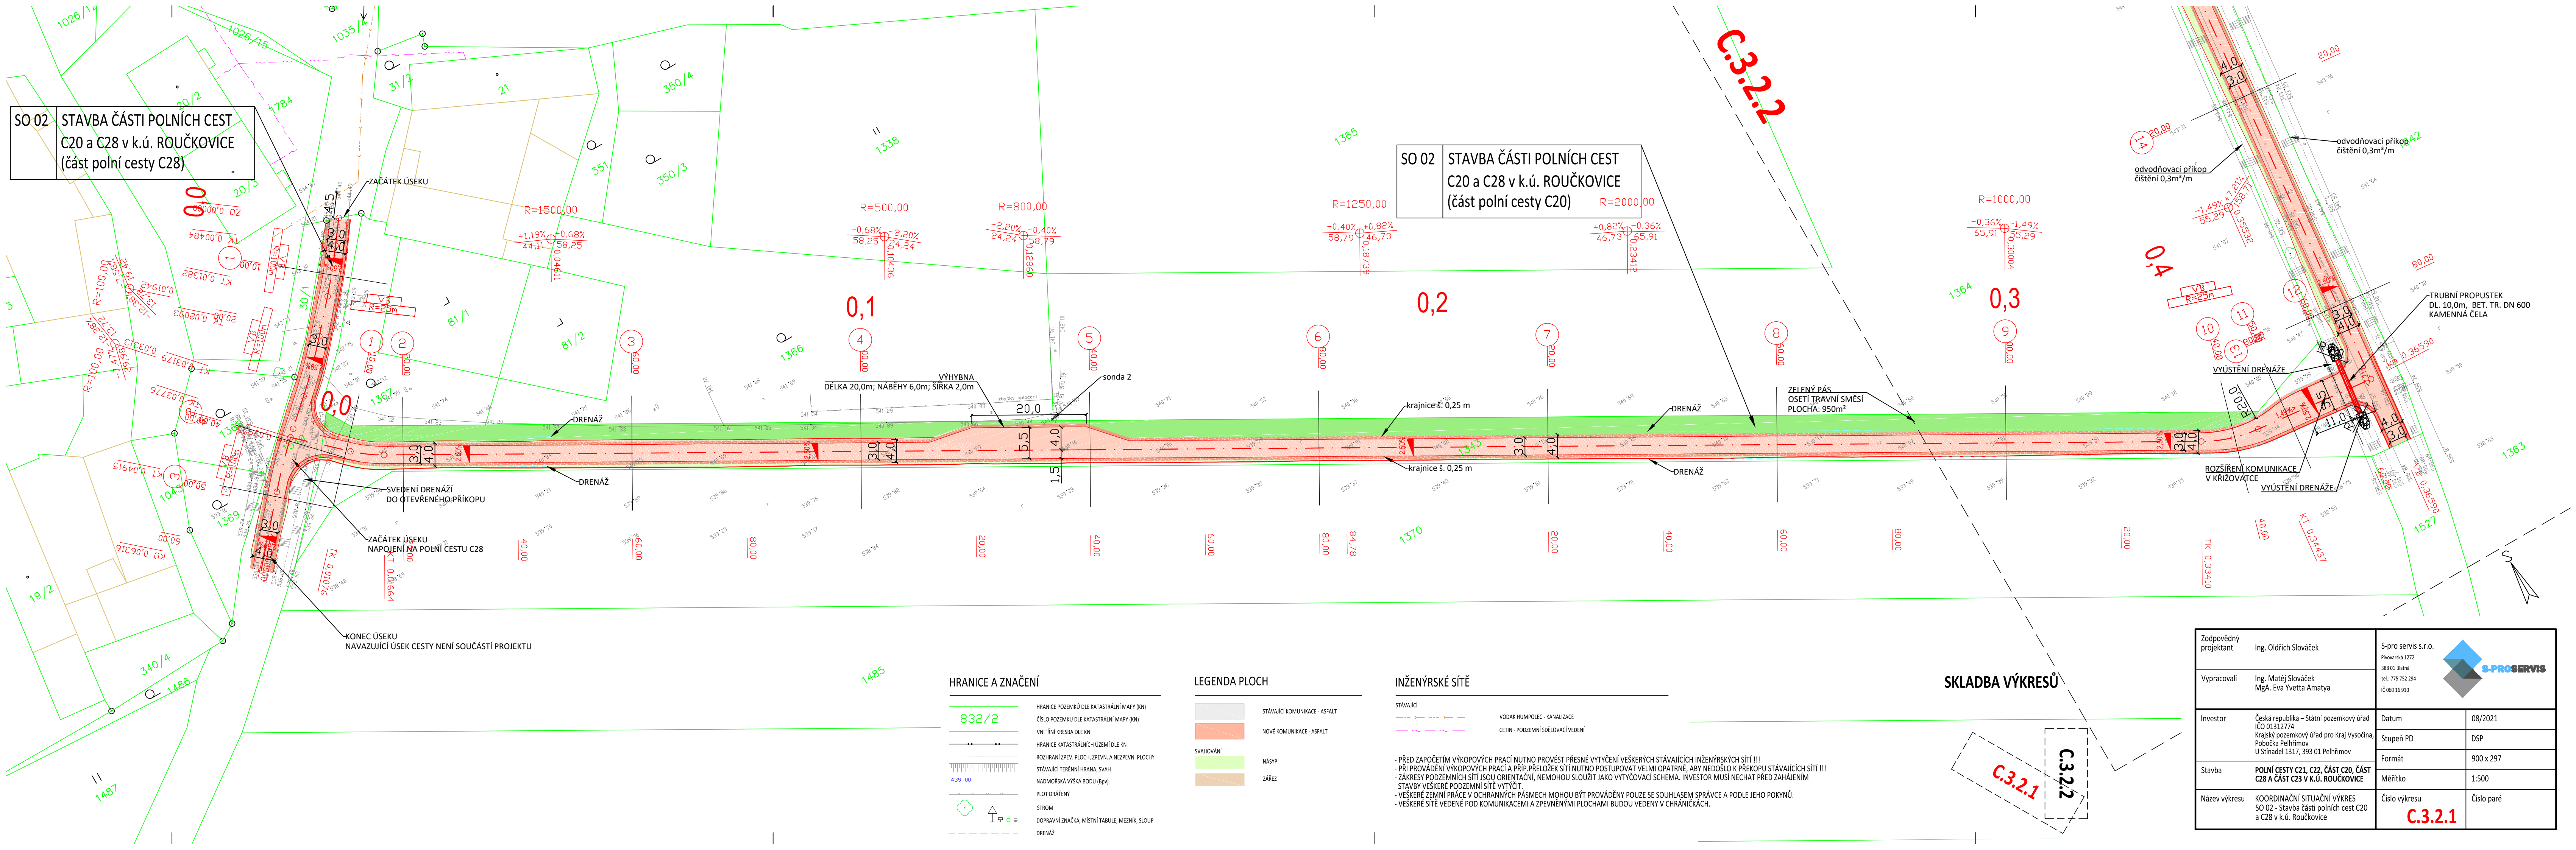

HRANICE A ZNAČENÍ

- 832/2
- 439 00
- STROM
- DRENÁŽ

LEGENDA PLOCH

- STÁVAJÍCÍ KOMUNIKACE - ASFALT
- NOVÉ KOMUNIKACE - ASFALT
- NÁSP
- ZÁŘEZ

INŽENÝRSKÉ SÍTĚ

- STÁVAJÍCÍ
- VODÁK HUMPOLEC - KANALIZACE
- CETIN - PODZEMNÍ SDĚLOVACÍ VEDENÍ

- PŘED ZAPOČETÍM VÝKOPOVÝCH PRÁCI NUTNO PROVÉST PŘESNÉ VYTÝČENÍ VEŠKERÝCH STÁVAJÍCÍCH INŽENÝRSKÝCH SÍTÍ !!!
- PŘI PROVÁDĚNÍ VÝKOPOVÝCH PRÁCI A PŘÍP. PŘELOŽEK SÍTÍ NUTNO POSTUPOVAT VELMI OPATRNĚ, ABY NEDOŠLO K PŘEKOPU STÁVAJÍCÍCH SÍTÍ !!!
- ZÁKRESY PODZEMNÍCH SÍTÍ JSOU ORIENTAČNÍ, NEMOHOU SLOUŽIT JAKO VYTÝČOVACÍ SCHEMA. INVEŠTOR MUSÍ NECHAT PŘED ZAHAJENÍM STAVBY VEŠKERÉ PODZEMNÍ SÍTĚ VYTÝČIT.
- VEŠKERÉ ZEMNÍ PRÁCE V OCHRANNÝCH PÁSMECH MOHOU BÝT PROVÁDĚNY POUZE SE SOUHLASEM SPRÁVCE A PODLE JEHO POKYNŮ.
- VEŠKERÉ SÍTĚ VEDENÉ POD KOMUNIKACEMI A ZPEVNĚNÝMI PLOCHAMI BUDOU VEDENY V CHRÁNIČÍCH.

SKLADBA VÝKRESŮ

C.3.2.1
C.3.2.2

Zodpovědný projektant	Ing. Oldřich Slováček	S-pro servis s.r.o.	Pivovarská 1272 388 01 Blatná tel.: 775 752 294 iČ 060 16 910
Vypracovali	Ing. Matěj Slováček MgA. Eva Yvetta Amatya		
Investor	Česká republika – Státní pozemkový úřad IČO 01312774 Krajský pozemkový úřad pro Kraj Vysočina, Pobočka Pelhřimov U Štinadel 1317, 393 01 Pelhřimov	Datum	08/2021
Stavba	POLNÍ CESTY C21, C22, ČÁST C20, ČÁST C28 A ČÁST C23 V K.Ú. ROUČKOVICE	Stupeň PD	DSP
Název výkresu	KOORDINAČNÍ SITUAČNÍ VÝKRES SO 02 - Stavba části polních cest C20 a C28 v k.ú. Roučkovice	Formát	900 x 297
		Měřítka	1:500
		Číslo výkresu	C.3.2.1
		Číslo paré	