KOMPLEXNÍ POZEMKOVÁ ÚPRAVA k.ú. Hukovice u Velké Kraše

# MAPA PRŮZKUMU S VÝŠKOPISNÝM OBSAHEM

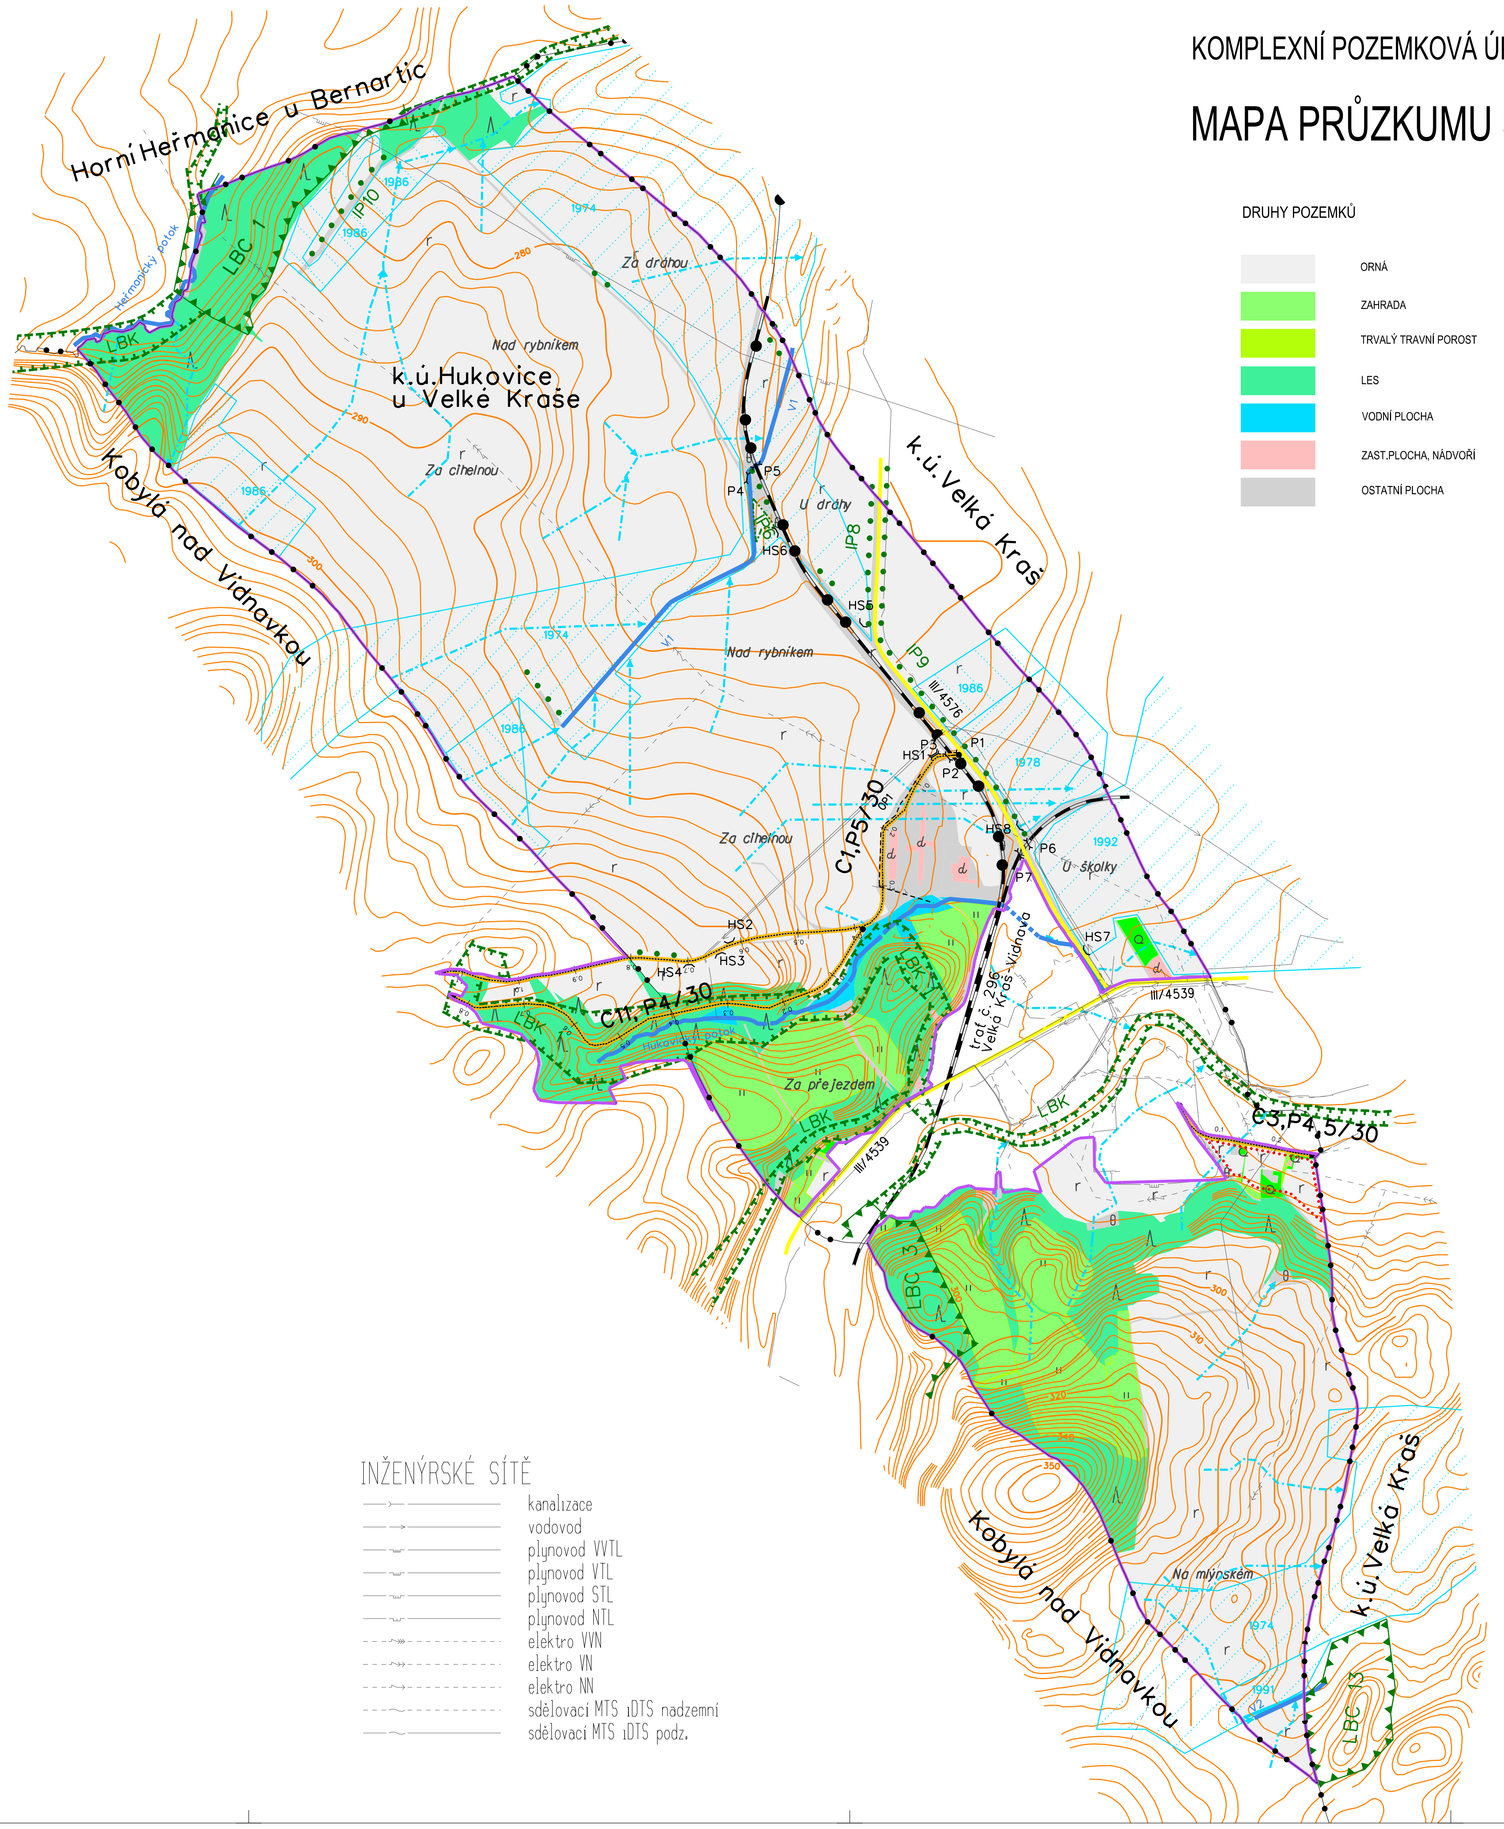


## DRUHY POZEMKŮ

- ORNÁ
- ZAHRADA
- TRVALÝ TRAVNÍ POROST
- LES
- VODNÍ PLOCHA
- ZAST.PLOCHA, NÁDVOŘÍ
- OSTATNÍ PLOCHA

## LEGENDA

- OBVOD KoPÚ
- HRANICE KÚ
- k.ú. — NÁZVY KATASTRÁLNÍCH ÚZEMÍ
- Borovec — NÁZVY MÍSTNÍ
- ŽELEZNICE
- SILNICE III. TŘÍDY
- 300 — VRSTEVNICE ZDŮRAZNĚNÁ
- 298 — VRSTEVNICE ZÁKLADNÍ
- C1 — OZNAČENÍ CESTY
- POLNÍ CESTA
- P1 — PROPUSTEK
- HS7 — HOSPODÁŘSKÝ SJEZD
- VODNÍ NÁDRŽ
- VODNÍ TOK, ZATRUBNĚNÝ TOK
- TRASA SOUSTŘEDĚNÉHO ODTOKU SRÁŽKOVÝCH VOD
- MELIORACE, ROK VÝSTAVBY
- LBC 2 — LOKÁLNÍ BIOCENTRUM
- LBK 12 — LOKÁLNÍ BIOKORIDOR
- IP1 — INTERAKČNÍ PRVEK LINIOVÝ
- IP2 — INTERAKČNÍ PRVEK PLOŠNÝ

## INŽENÝRSKÉ SÍTĚ

- kanalizace
- vodovod
- plynovod VVTL
- plynovod VTL
- plynovod STL
- plynovod NTL
- elektro VVN
- elektro VN
- elektro NN
- sdělovací MTS ıDTS nadzemní
- sdělovací MTS ıDTS podz.

| | | | |
|---|---|---|---|
| Vypracoval: Fraitová | Hl. ing. projektu: Ing. Sáblík | Zodpov.projektant: Ing. Sáblík | Vedoucí střediska: Ing. Vaculín O. Ph.D. |
| Místo stavby: k.ú. Hukovice u Velké Kraše | | Kraj: Olomoucký | |
| Objednavatel: Státní pozemkový úřad. Krajský pozemkový úřad pro Olomoucký kraj, pobočka Jeseník, ul. K. Čapka 10/1147, 790 01 Jeseník | | | |
| Akce: **KOMPLEXNÍ POZEMKOVÁ ÚPRAVA V K. Ú. HUKOVICE U VELKÉ KRAŠE** | | | |
| Část (Kapitola smlouvy o dílo): **7. Plán společných zařízení** (2. Návrhové práce, 2.1.Vypracování plánu společných zařízení) | | | |
| Příloha: **MAPA PRŮZKUMU S VÝŠKOPISNÝM OBSAHEM** | | | |


AGPOL s.r.o.
Jungmannova 153/12
779 00 Olomouc
Česká republika


| | |
|---|---|
| Počet formátů | 12 A4 |
| Datum | 04. 2015 |
| Měřítko | 1 : 5 000 |
| Číslo objednavatele | 25/2012 |
| Číslo zhotovitele | 2578 / 070 |
| Archivní číslo | 2578 |
| Číslo soupravy | Číslo přílohy: **7.1.B.2** |