


Vzorový příčný řez

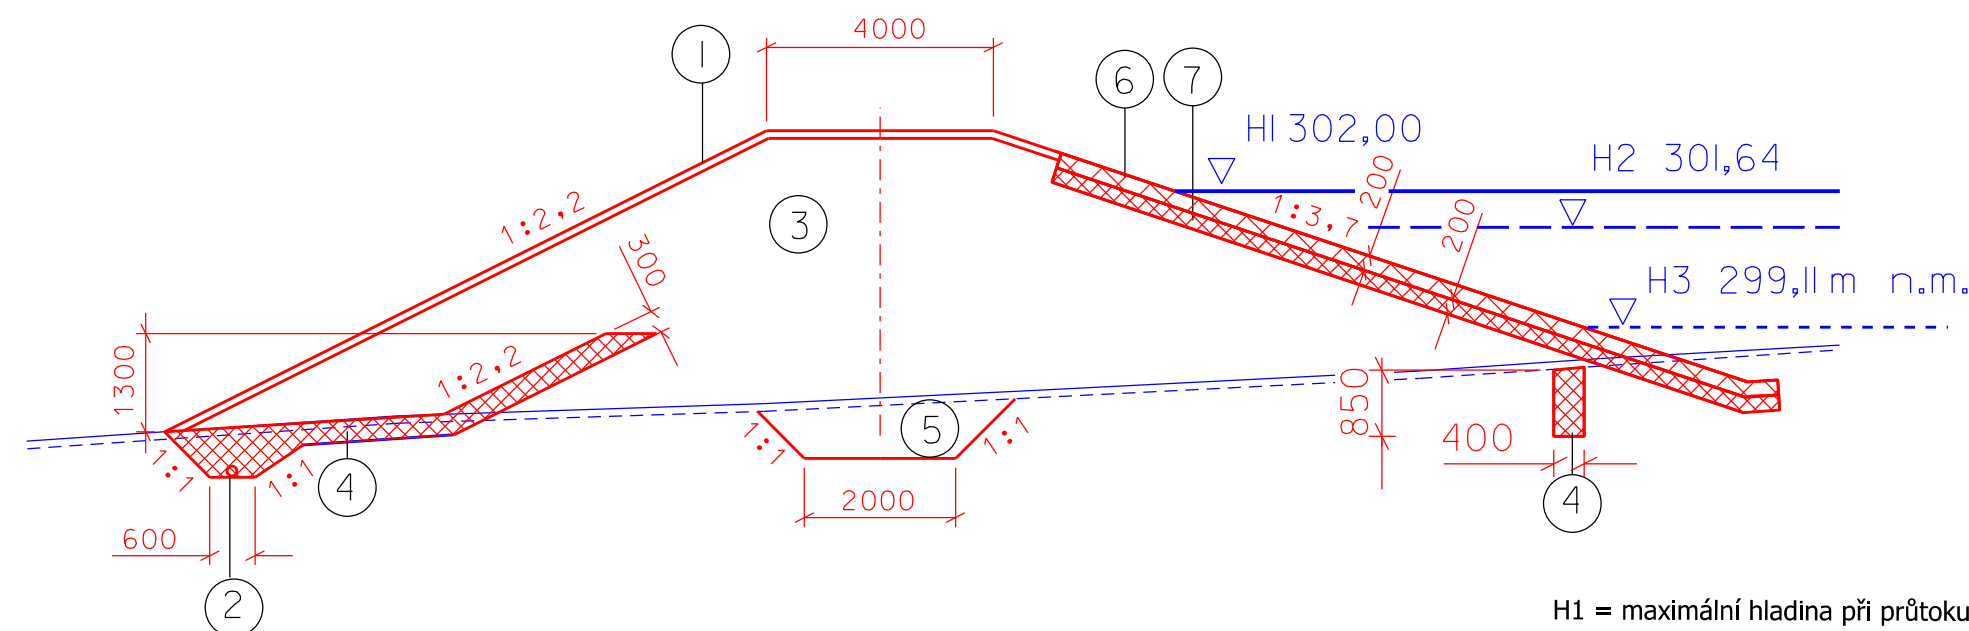



H1 = maximální hladina při průtoku 100 leté vody
H2 = maximální hladina při průtoku 50 leté vody
H3 = maximální hladina při průtoku 5 leté vody


LEGENDA:

- 1 ohumusování tl. 200 mm + osetí travní směsí
- 2 flexibilní drenáž DN 160 (výústěno v čelní zídce spodních výpustí (2 x))
- 3 hutněný násep homogenní hráže
- 4 odvodňovací patka ze štěrkodrti, odvodňovací náha vyplněná štěrkodrtí
- 5 zavazovací zámek zemní hráže
- 6 kamenný pohoz
- 7 štěrkopiskový podsyp tl. 200 mm

H1 = maximální hladina při průtoku 100 leté vody
H2 = maximální hladina při průtoku 50 leté vody




GEOCENTRUM, spol. s r.o. zeměměřičská a projektová kancelář tř. Komenského 1143/III, 772 01 Olomouc zapsána u KS v Olomouci, oddíl C, v.č. 0.5555		RAZÍTKO	 GEOCENTRUM společnost projektování a projektování zeměměřičská a projektová kancelář
AUTORIZOVANÝ INŽENÝR PRO STAVBY VODNÍHO HOSPODÁŘSTVÍ A KRAJINNÉHO INŽENÝRSTVÍ ING. MICHAL NAJMAN			
Vedoucí projektant:	Ing. Alena Moravcová	 GEOCENTRUM společnost projektování a projektování zeměměřičská a projektová kancelář	
Projektant:	Ing. Jan Kopal		
Kreslí:	Ing. Jan Kopal		
Kontroloval:	Ing. Michal Najman		
Objekt: Přehrázka	Objekt: Čechy pod Kosiřem	Čís. přílohy	1/0000
Objednatel:	Státní pozemkový úřad, Kapsle pozemkový úřad pro Olomoucký ústř, Pásova Pásova	Čís. známký	0000010
Alce:	Komplexní pozemková úprava v k.ú. Čechy pod Kosiřem	datum	06.03.2011
		verze	1.1.000
		SOUL. systém	1 - 2100
		výškový systém	BN
		datum	06.03.2011
Název přílohy:	Dokumentace technického řešení Poldr č.1 VZOROVÝ PŘÍČNÝ ŘEZ	Čís. soupisy	Čís. přílohy 2.4.2.2.4

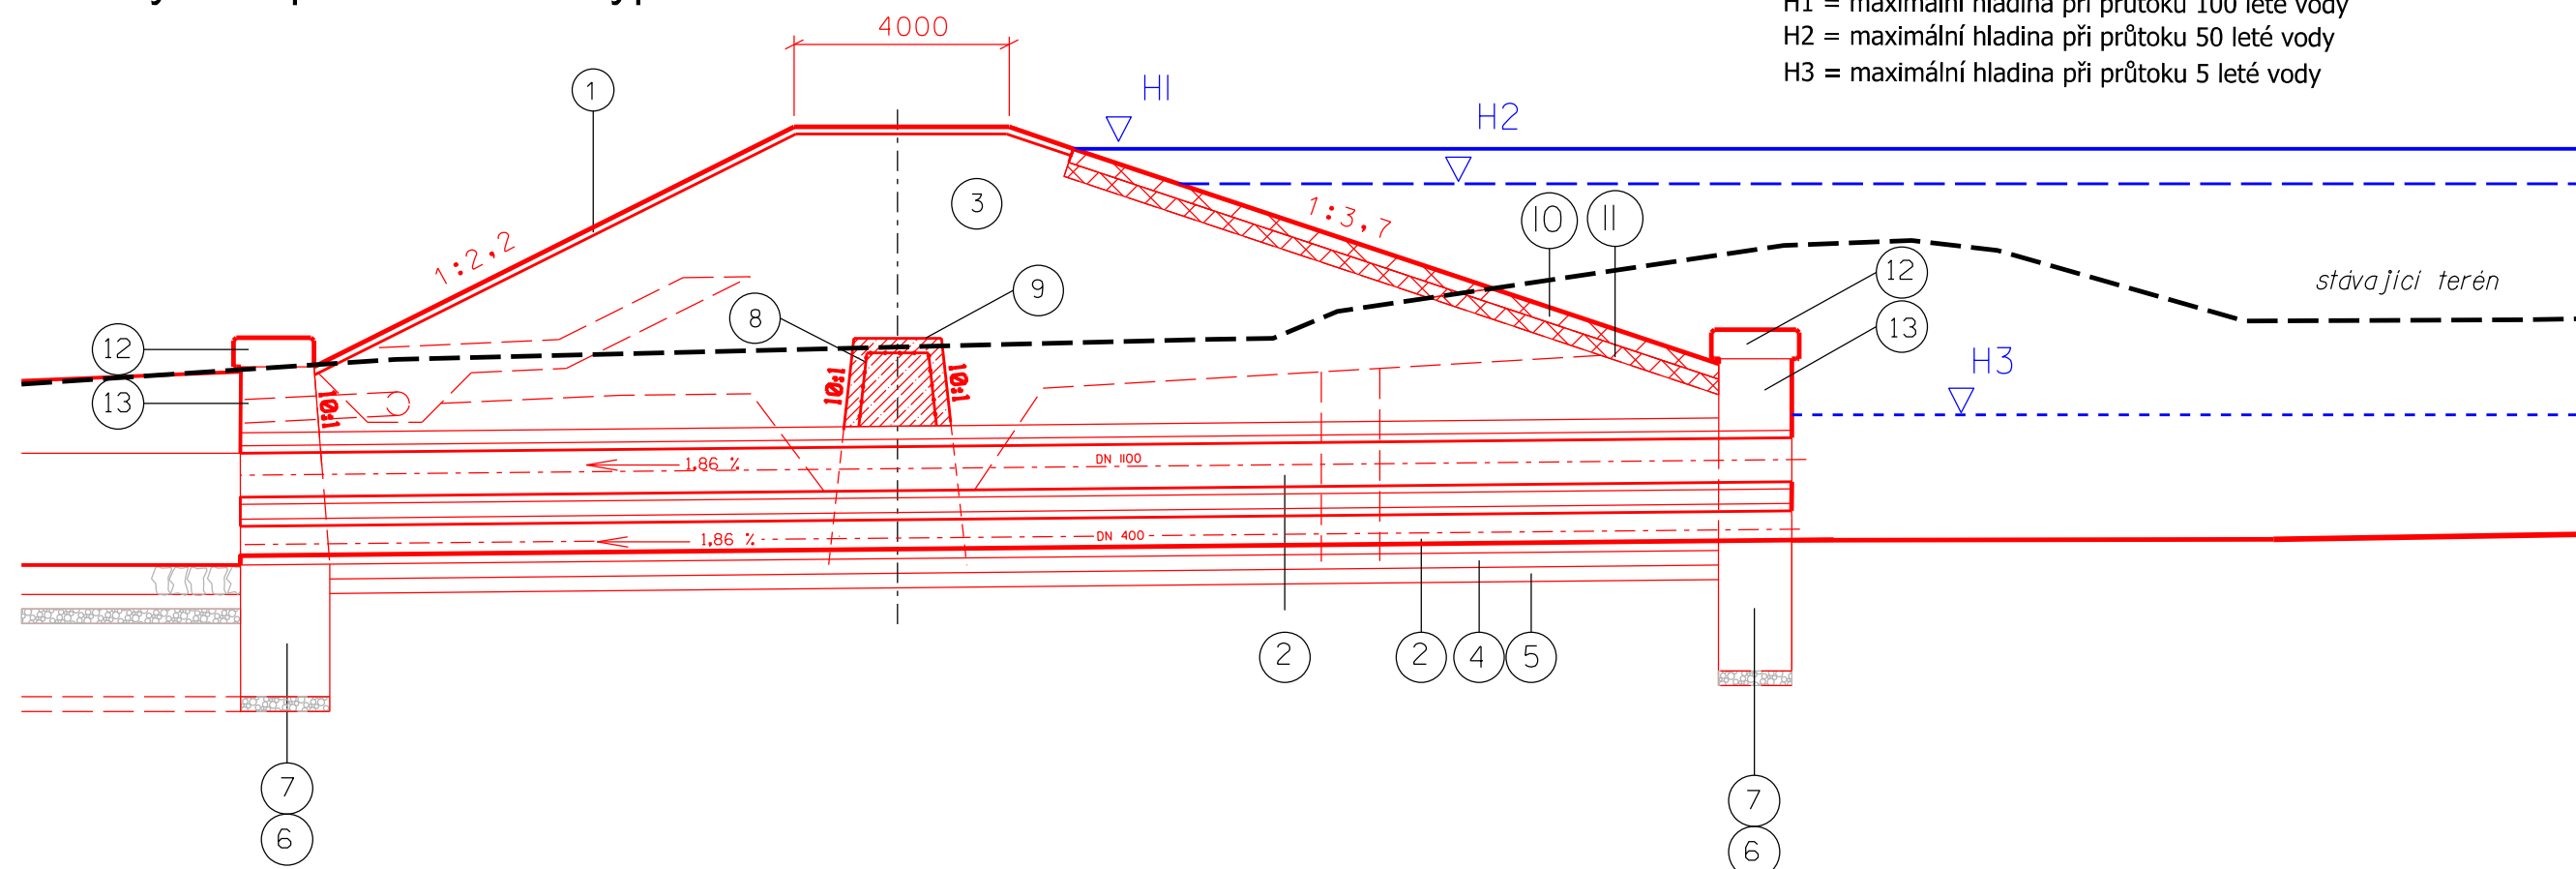Schématický řez spodní a horní výpustí







LEGENDA:

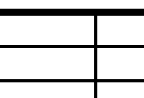- 1 ohumusování tl. 200 mm + osetí travní směsí
- 2 trouby spodní a horní výpustí
- 3 hutněný násep homogenní hráže
- 4 obetonování potrubí
- 5 podkladní bet. lože
- 6 štěrkopiskový podsyp
- 7 betonový základ čelní zidky
- 8 zámek spodní výpustě
- 9 svařovaná ocelová síť 100 x 100 x 6 mm
- 10 kamenný pohoz
- 11 štěrkopiskový podsyp
- 12 římsa čelní zidky s okapovým žlábkem a sraženými horními hranami výústě z oceli
- 13 čelní zídka z lomového kamene na maltu cementovou s výústěním trativodu


GEOCENTRUM, spol. s r.o. zeměměřičská a projektová kancelář tř. Komenského 1143/III, 772 01 Olomouc zapsána u KS v Olomouci, oddíl C, v.č. 0.5555		RAZÍTKO	 GEOCENTRUM zeměměřičská a projektová kancelář s.r.o.	
AUTORIZOVANÝ INŽENÝR PRO STAVBY VODNÍHO HOSPODÁŘSTVÍ A KRAJINNÉHO INŽENÝRSTVÍ ING. MICHAL NAJMAN				
Vedoucí projektant: Ing. Alce Horavová		RAZÍTKO	 GEOCENTRUM zeměměřičská a projektová kancelář s.r.o.	
Projektant: Ing. Jan Kopal				
Kreslí: Ing. Jan Kopal		RAZÍTKO	 GEOCENTRUM zeměměřičská a projektová kancelář s.r.o.	
Kontroloval: Ing. Michal Najman				
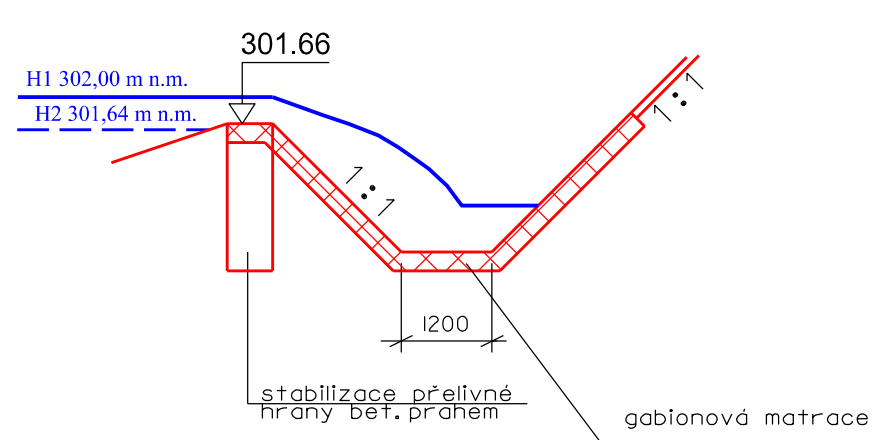Schématický řez bezpečnostního přelivu

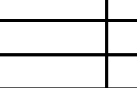


GEOCENTRUM, spol. s r.o. zeměměřičská a projektová kancelář tř. Komenského 1143/III, 772 01 Olomouc zapsána u KS v Olomouci, oddíl C, v.č. 0.5555		RAZÍTKO	 GEOCENTRUM s.r.o. zeměměřičská a projektová kancelářská společnost
AUTORIZOVANÝ INŽENÝR PRO STAVBY VODNÍHO HOSPODÁŘSTVÍ A KRAJINNÉHO INŽENÝRSTVÍ ING. MICHAL NAJMAN			
Vedoucí projektant: Ing. Alena Moravcová		RAZÍTKO	 GEOCENTRUM s.r.o. zeměměřičská a projektová kancelářská společnost
Projektant: Ing. Jan Kopal			
Kreslí: Ing. Jan Kopal		RAZÍTKO	 GEOCENTRUM s.r.o. zeměměřičská a projektová kancelářská společnost
Kontroloval: Ing. Michal Najman			
SCHÉMATICKÝ ŘEZ BEZPEČNOSTNÍHO PŘELIVU		ČÍS. PŘÍLOHY: 2.4.2.2.7	2.4.2.2.7


Schématický příčný řez sedimentační jímky

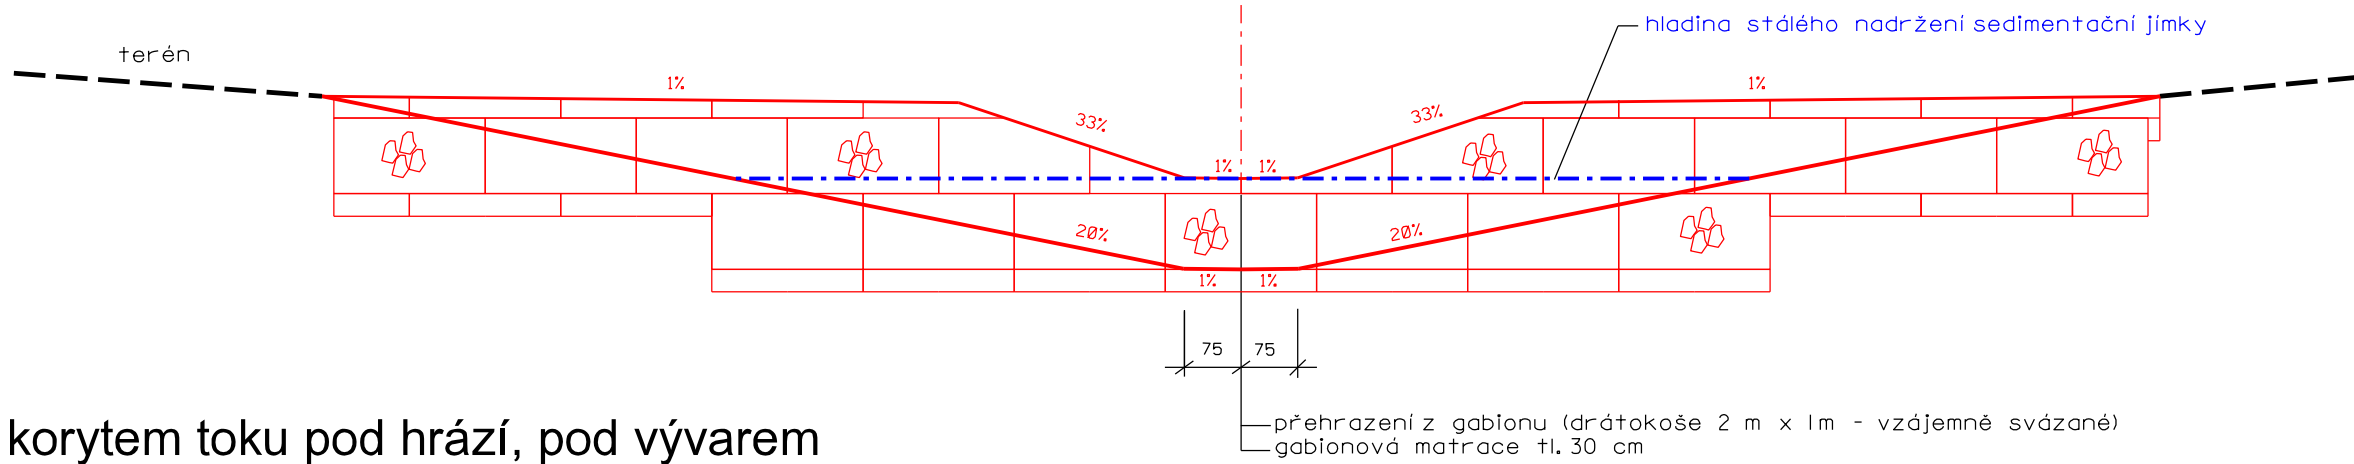
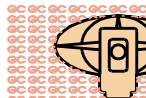


Schématický příčný řez korytem toku pod hrází, pod vývarem

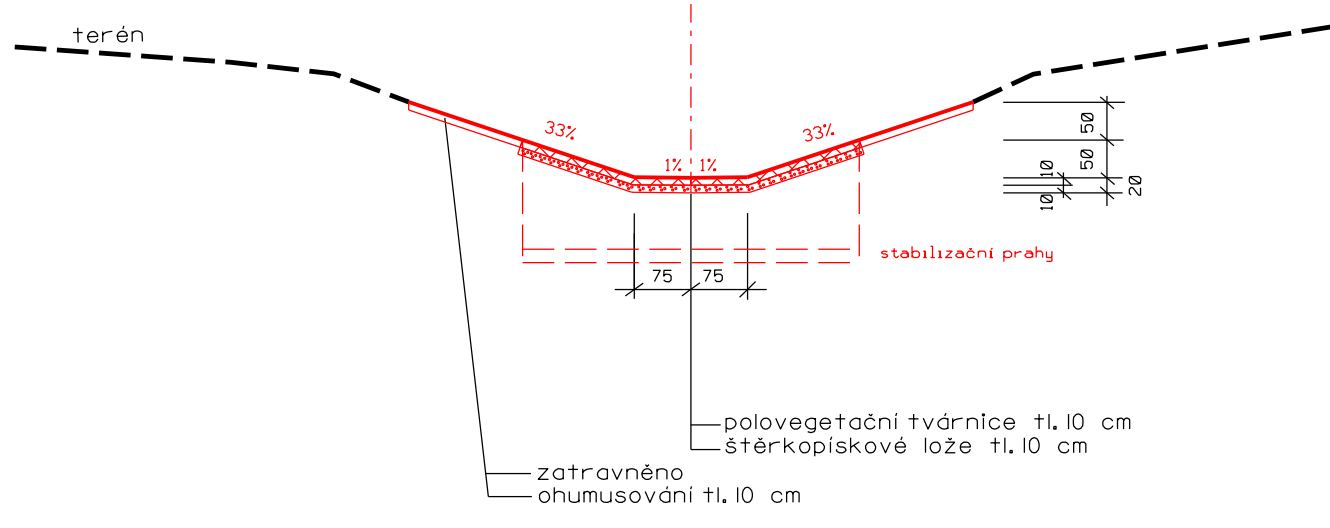

Schématický příčný řez korytem bezpečnostního přelivu

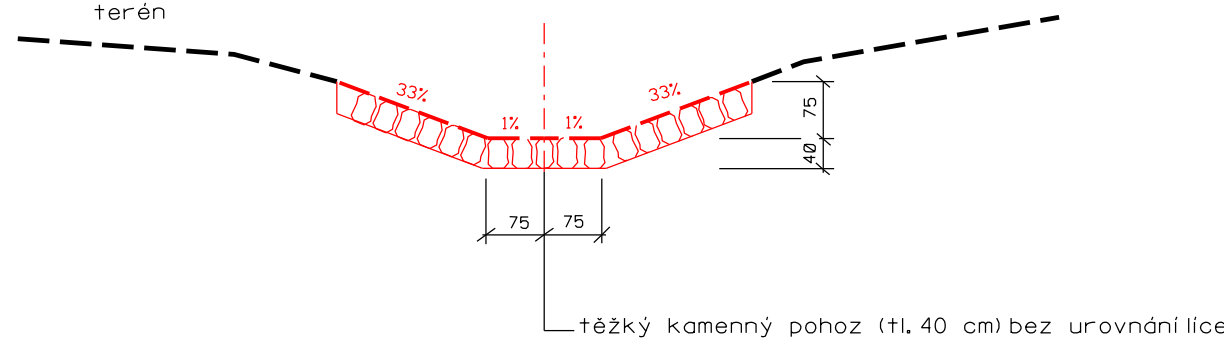

GEOCENTRUM, spol. s r.o. zeměměřičská a projektová kancelář tř. Komenského 1143/III, 772 01 Olomouc zapsána u KS v Olomouci, oddíl C, v.č. 0.5555			
AUTORIZOVANÝ INŽENÝR PRO STAVBY VODNÍHO HOSPODÁŘSTVÍ A KRAJINNÉHO INŽENÝRSTVÍ ING. MICHAL NAJMAN			
RAZÍTKO			
Vedoucí projektant:	Ing. Alena Moravcová		
Projektant:	Ing. Jan Kopal		
Kreslí:	Ing. Jan Kopal		
Kontroloval:	Ing. Michal Najman		
Objekt: Přehrázka	Čechy pod Kosiřem	Číslo projektu	0.5503
Objednatel:	STÁTNÍ POZEMKOVÝ ÚŘAD, Kapsle pozemkový úřad pro Olomoucký ústř, Pásova Pásova	Číslo zakázky	186/2013
Alce:	Komplexní pozemková úprava v k.ú. Čechy pod Kosiřem	datum	06/2013
		veřejnost	1.1.188
		SOUPIS	5.000
