
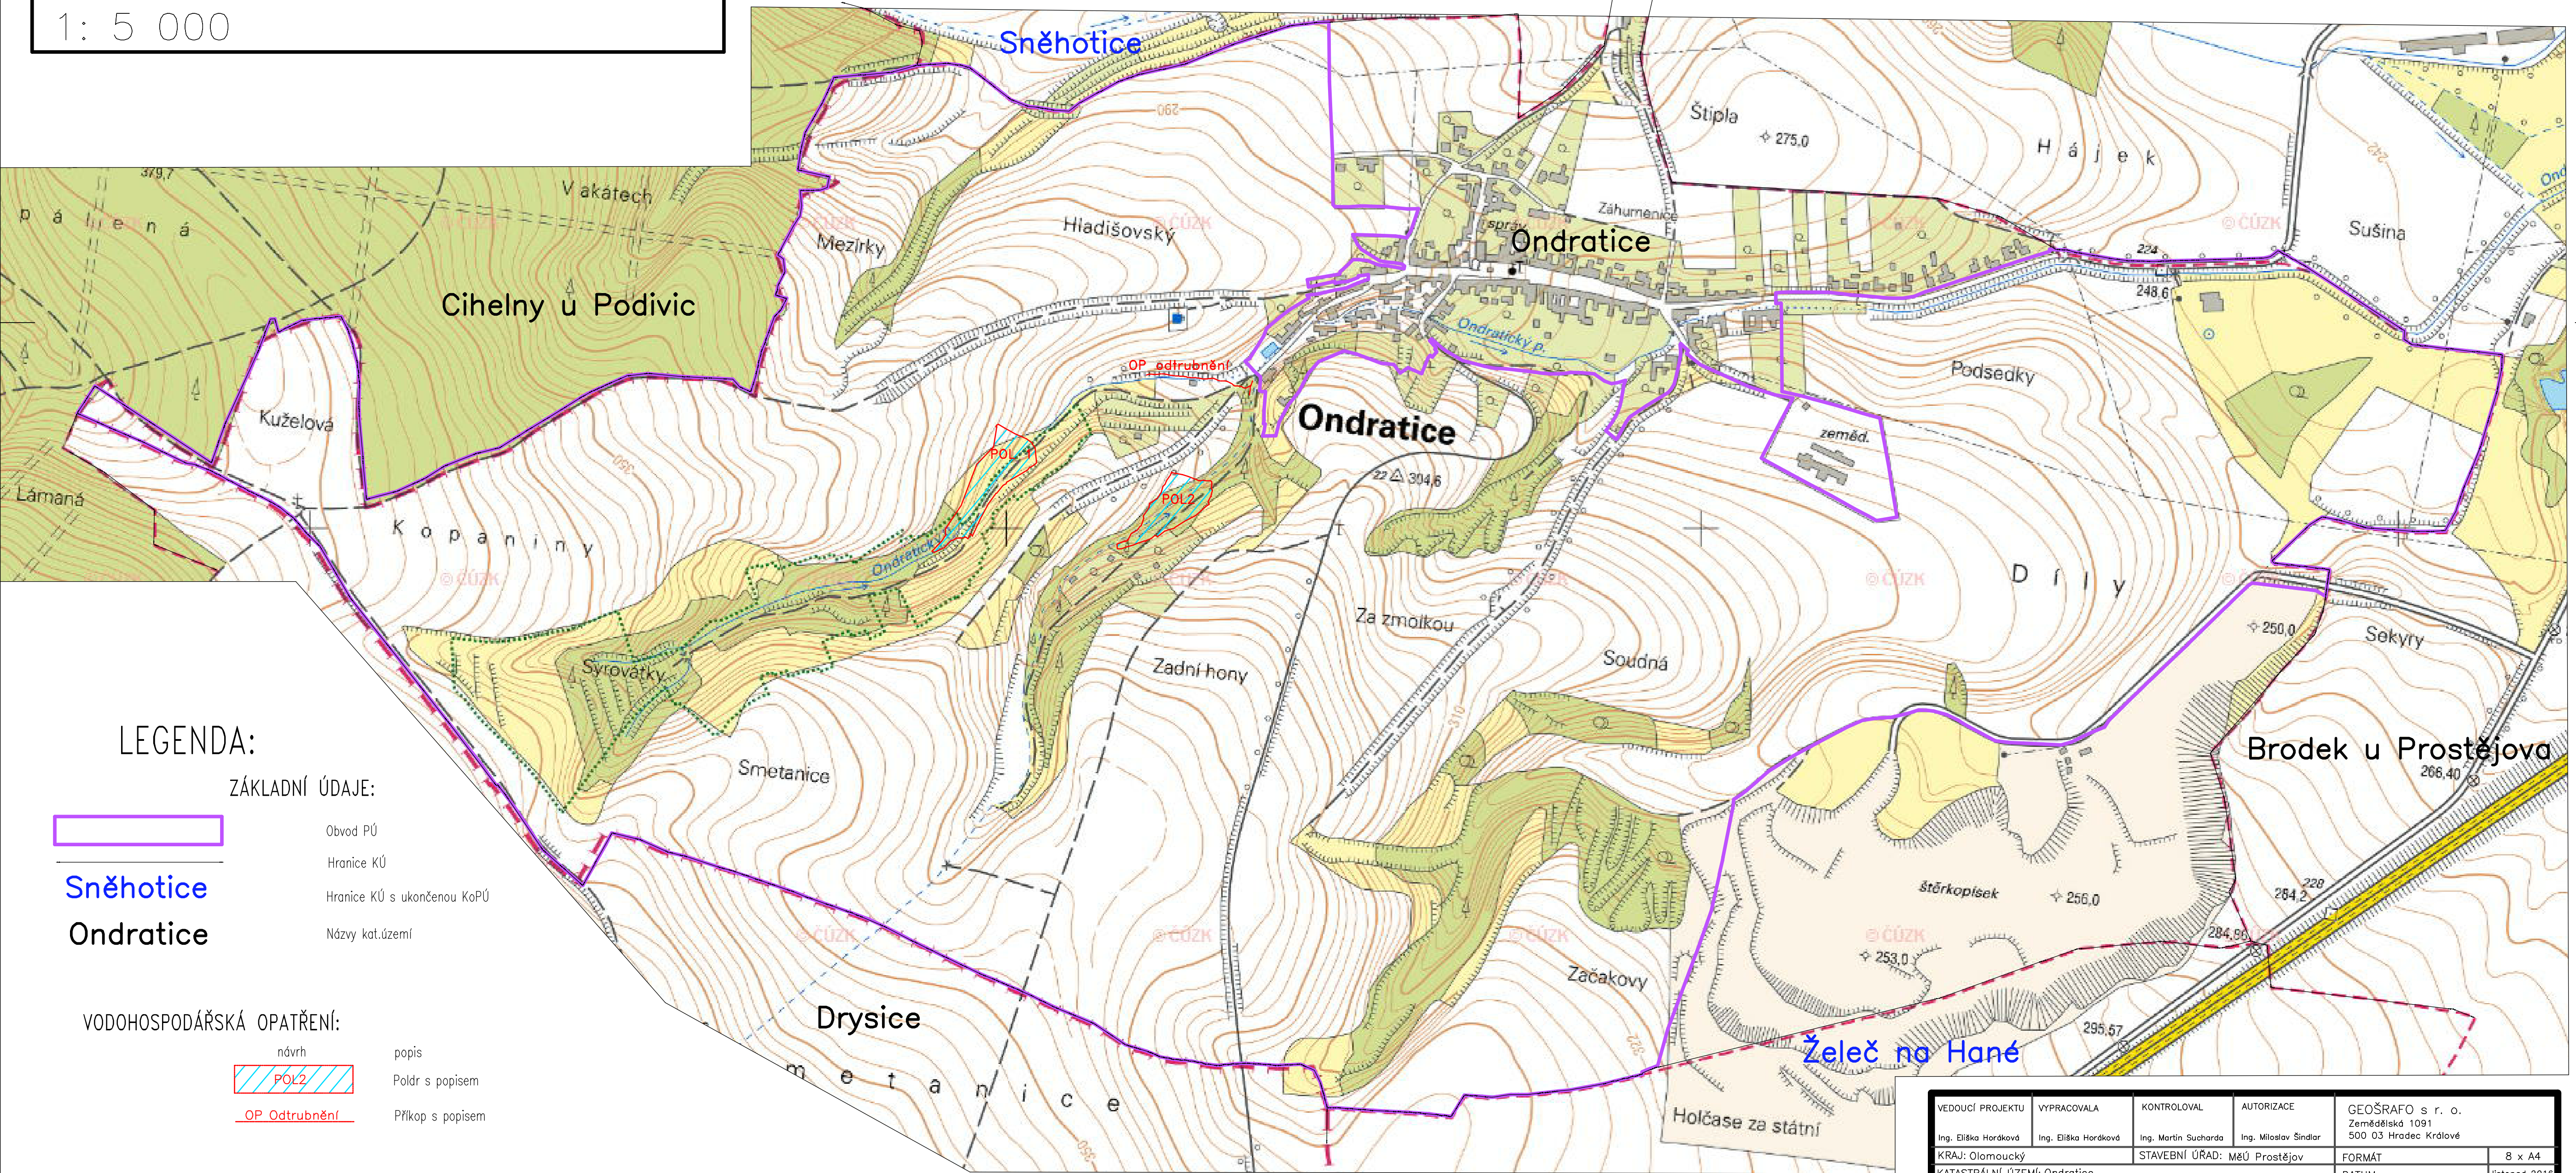


PŘEHLED NAVRŽENÝCH OPATŘENÍ  
1: 5 000

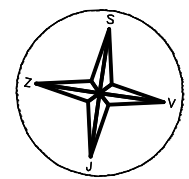

LEGENDA:

ZÁKLADNÍ ÚDAJE:

- Obvod PÚ
- Hranice KÚ
- Hranice KÚ s ukončenou KoPÚ
- Názvy kat.území

Sněhotice  
Ondratice

VODOHOSPODÁŘSKÁ OPATŘENÍ:

- návrh
- POL 2
- OP Odtrubnění
- popis
- Poldr s popisem
- Příkop s popisem

VEDOUCÍ PROJEKTU	VYPRACOVALA	KONTROLOVAL	AUTORIZACE	GEOŠRAFO s r. o. Zemědělská 1091 500 03 Hradec Králové	
Ing. Eliška Hordková	Ing. Eliška Hordková	Ing. Martin Sucharda	Ing. Miloslav Šindlar	FORMÁT	8 x A4
KRAJ: Olomoucký				DATUM	listopad 2016
KATASTRÁLNÍ ÚZEMÍ: Ondratice				STUPEŇ	DTR
INVESTOR: ČR – SPÚ – Krajský pozemkový před pro Olomoucký kraj, Pobočka Prostějov				ČÍSLO ZAKÁZKY	20140255
Komplexní pozemková úprava v k.ú. Ondratice				SOUŘADNÝ / VÝŠKOVÝ SYSTÉM	S–JTSK/Bpv
				INTERVAL VRSTEVNIC	200 mm
Přehledná situace navržených opatření Vodohospodářská opatření				MĚŘÍTKO	1 : 5000
				Č. VÝKRESU	0.0