# PSZ KPÚ NETOLICE

| VYPRACOVAL | ZODP. PROJEKTANT | |
|---|---|---|
| Ing. P. Příhara, Ing. J. Příhodová | Ing. Josef Honz | Honz |
| KATASTRÁLNÍ ÚZEMÍ: | Netolice | |
| ST. POZEMKOVÝ ÚŘAD: | KPÚ pro Jihočeský kraj, PK Prachatice | |
| AKCE: | Komplexní pozemková úprava v k.ú. Netolice | DATUM 3/2018 |
| | | FORMÁT A0 |
| | | ZAK. ČÍSLO – |
| OBSAH: | PLÁN SPOLEČNÝCH ZAŘÍZENÍ | MĚŘÍTKO 1:10000 |
| | | PŘÍLOHA – |

LEGENDA:

ZÁKLADNÍ ÚDAJE:
- silnice II. a III. třídy, místní komunikace
- železnice
- *Za silnicí* — místní názvy
- obvod pozemkové úpravy

VODOHOSPODÁŘSKÁ OPATŘENÍ:
- SVx — stávající vodoteč
- NOPx — navržený otevřený příkop
- POx — protipovodňová opatření

VÝŠKOPIS:
- vrstevnice 10m
- vrstevnice 2m
- vrstevnice doplňková

OPATŘENÍ K OCHRANĚ A TVORBĚ ŽIVOTNÍHO PROSTŘEDÍ:
- nově navržená alej – doprovodná zeleň cest

OPATŘENÍ SLOUŽÍCÍ KE ZPŘÍSTUPNĚNÍ POZEMKŮ:
- stávající cesty určené k rekonstrukci
- nově navržené cesty
- stávající funkční cesty
- RCVx — cesta k rekonstrukci vedlejší, štěrková s asfaltovým zástřikem
- RCVx — cesta k rekonstrukci vedlejší, asfaltový beton
- RCHx — cesta k rekonstrukci hlavní, asfaltový beton
- NCVx — nově navržená cesta vedlejší, štěrková s asfaltovým zástřikem
- NCVx — nově navržená cesta vedlejší, asfaltový beton
- NCHx — nově navržená cesta hlavní, asfaltový beton
- NCDx — nově navržená cesta doplňková, štěrková s asfaltovým zástřikem
- SFCVx — stávající funkční cesta vedlejší s vyhovujícími parametry i povrchem
- NPx — navržený propustek
- SPx — stávající silniční propustek
- SHSx — stávající hospodářský sjezd
- SHSDx — stávající hospodářský sjezd vhodný pro napojení doplňkové cesty
- NPBx — navržený přelivný brod
- V — výhybna

ZÁPLAVOVÁ ÚZEMÍ:
- záplavové území Q5
- záplavové území Q20
- záplavové území Q100
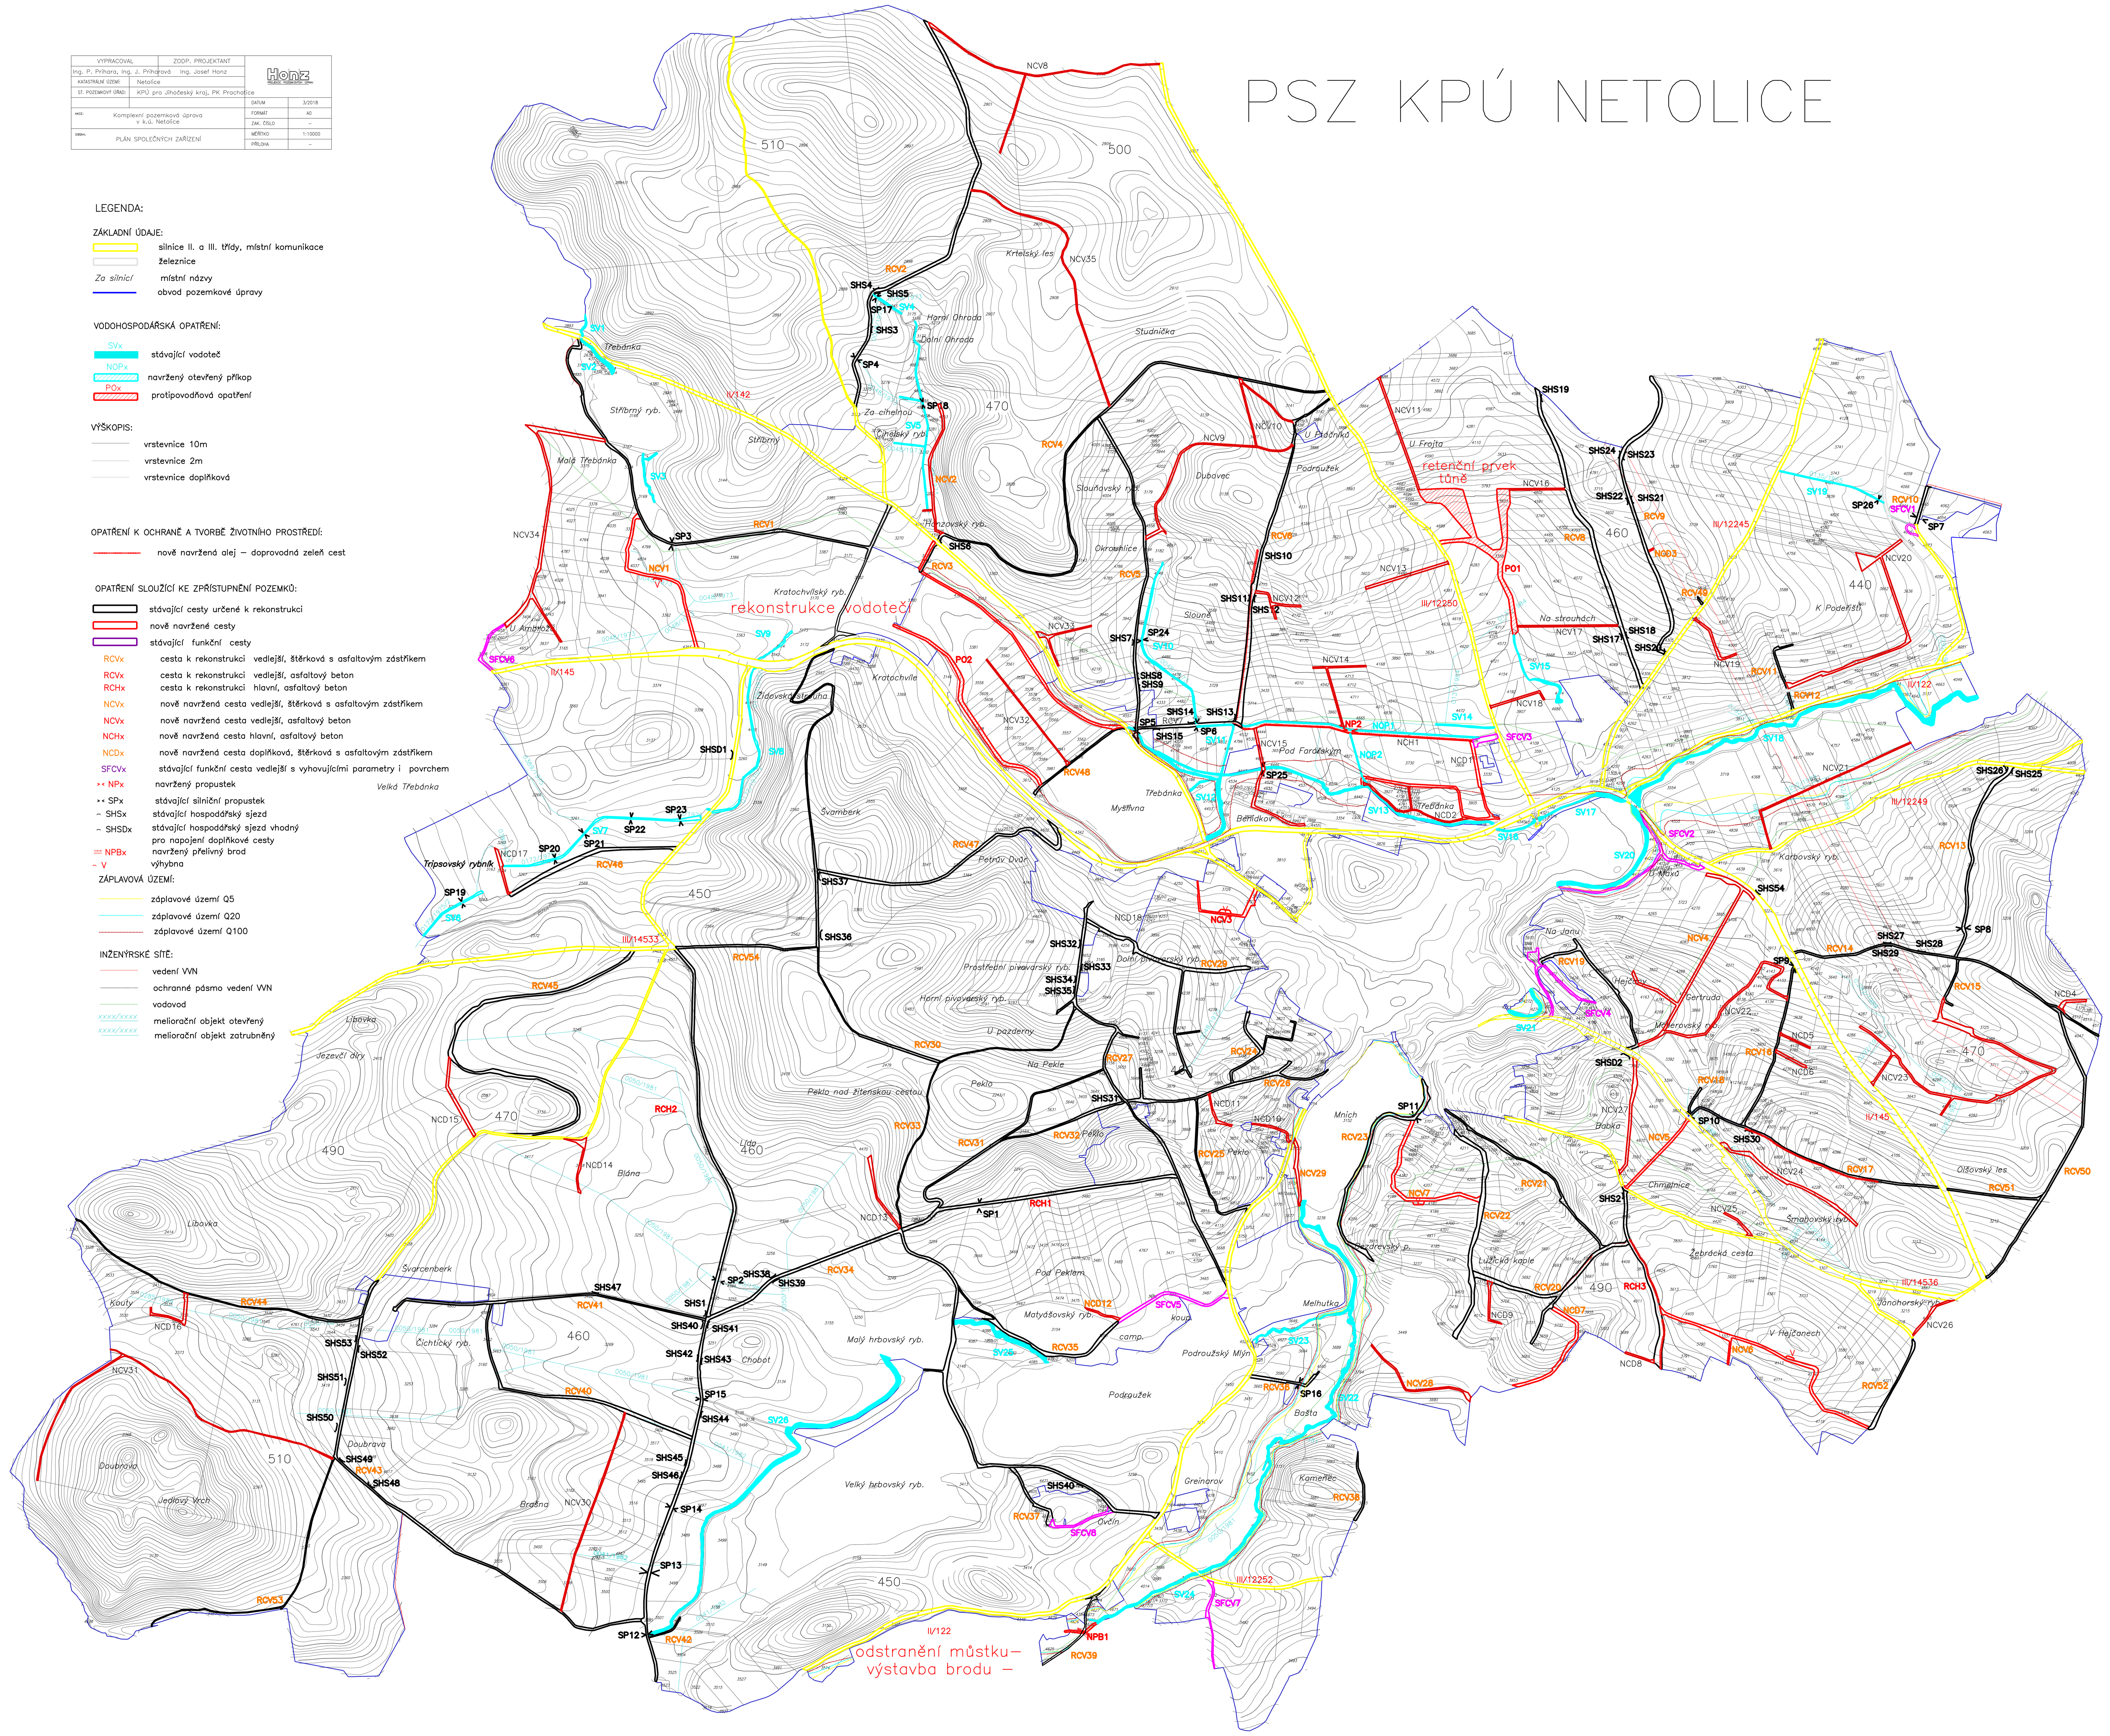
INŽENÝRSKÉ SÍTĚ:
- vedení VVN
- ochranné pásmo vedení VVN
- vodovod
- xxxx/xxxx — meliorační objekt otevřený
- xxxx/xxxx — meliorační objekt zatrubněný