


PŮDORYS

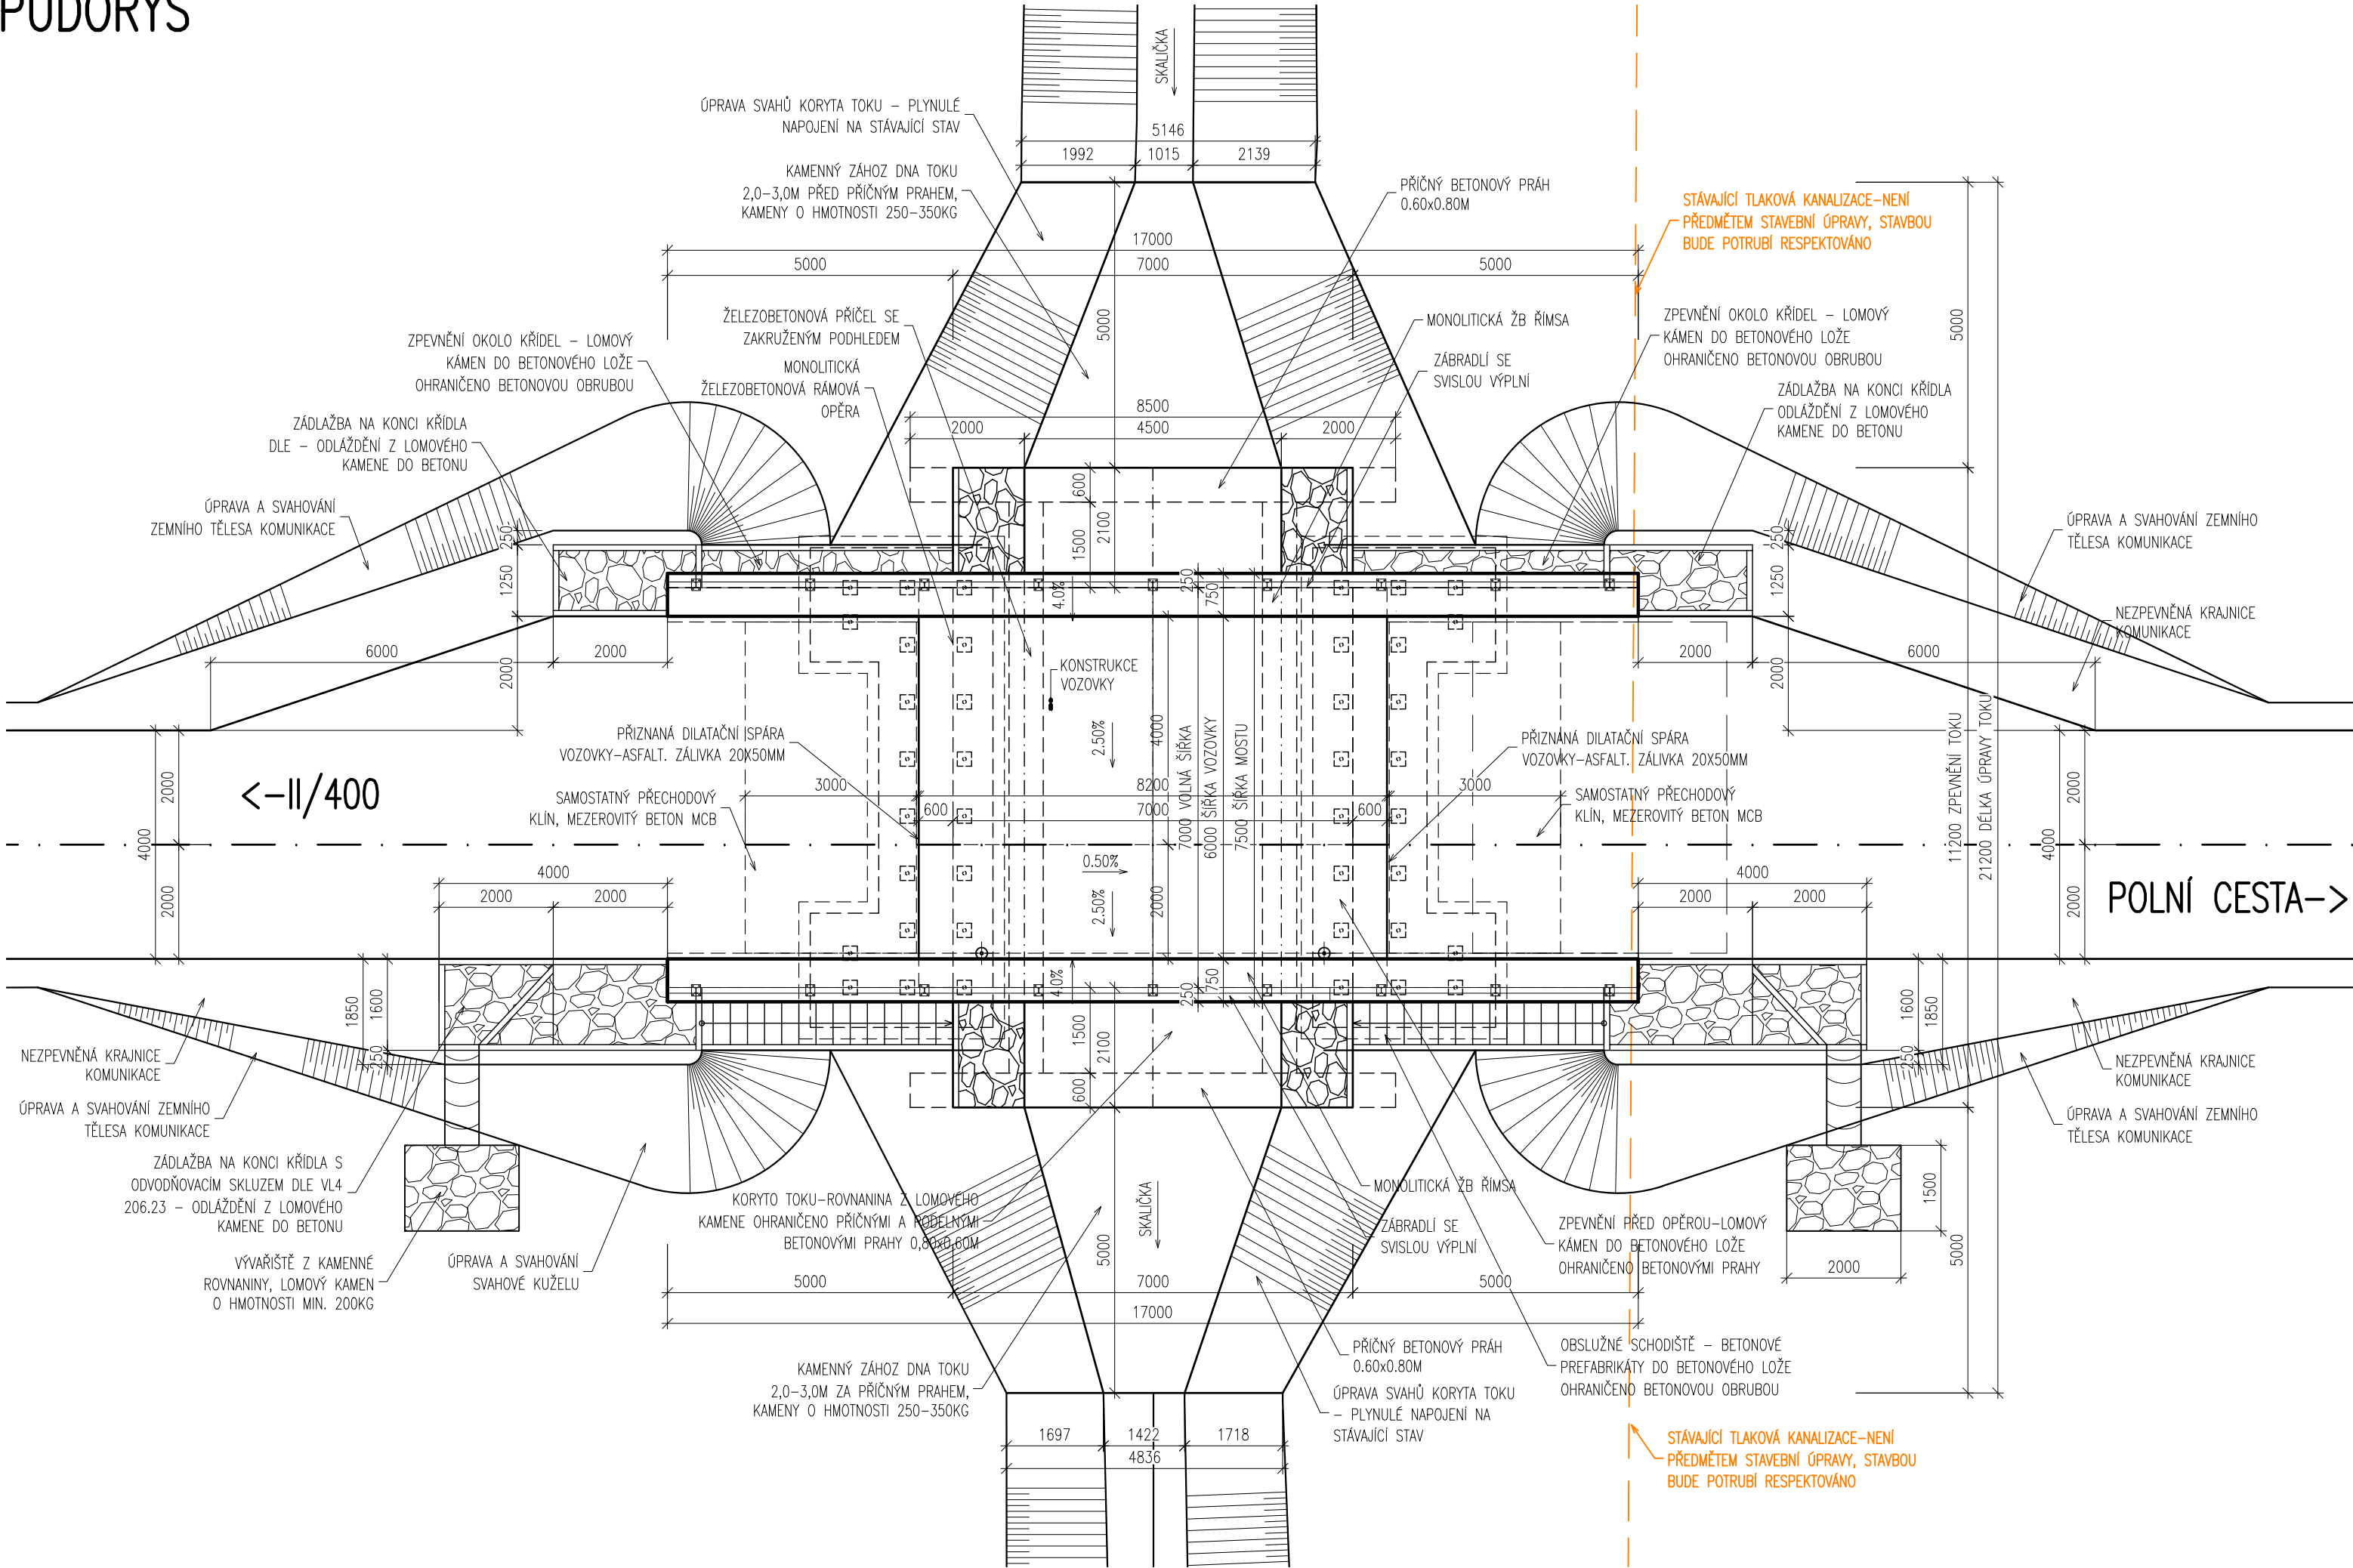


HLAVNÍ PROJEKTANT:

ING. TOMÁŠ RACEK  
SVINOŠICE 104, 679 22 LIPŮVKA  
kancelář: JUGOSLÁVSKÁ 37, 613 00 BRNO  
email: racekt@email.cz mobil: 723 119 518

RACEK

SOUŘADNICOVÝ SYSTÉM: S-JTSK  
VÝŠKOVÝ SYSTÉM: B.P.V.

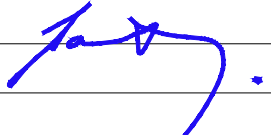HLAVNÍ PROJEKTANT:	ING.TOMÁŠ RACEK			<b>Ing. Jaroslav Babáček</b> <b>Cacovická 64, 614 00 Brno</b> <b>Projektová činnost ve výstavbě</b> <small>Cacovická 64, 614 00 Brno email: j.babacek@email.cz</small>
ZODPOVĚDNÝ PROJEKTANT:	ING. JAROSLAV BABÁČEK			
VYPRACOVAL:	ING. JAROSLAV BABÁČEK			
KONTROLOVAL:				
STAVEBNÍ ÚŘAD:	SKALICE U ZNOJMA	DATUM:	04/2020	
OBJEDNATEL:	ČR-STÁTNÍ POZEMKOVÝ ÚŘAD, KRAJSKÝ POZ. ÚŘAD PRO JIHOM. KRAJ, Pobočka ZNOJMO, NÁM. ARMÁDY 1213/8, 669 02 ZNOJMO	FORMÁT:		
		MĚŘITKO:		
NÁZEV AKCE:	<b>POLNÍ CESTA VC30 v k.ú. SKALICE U ZNOJMA</b>	ÚČEL:	DSP+PDPS	
STAV.OBJEKT:	SO 02-MOST M8 PŘES VODOTEČ SKALICE	ČÍS.ZAKÁZ.:	2020/04	
		ARCHIVNÍ ČÍS.:	2020/04	
NÁZEV VÝKRESU:	<b>PŮDORYS</b>	ČÍS.SOUPRAVY:	ČÍS. VÝKRESU:	<b>2</b>