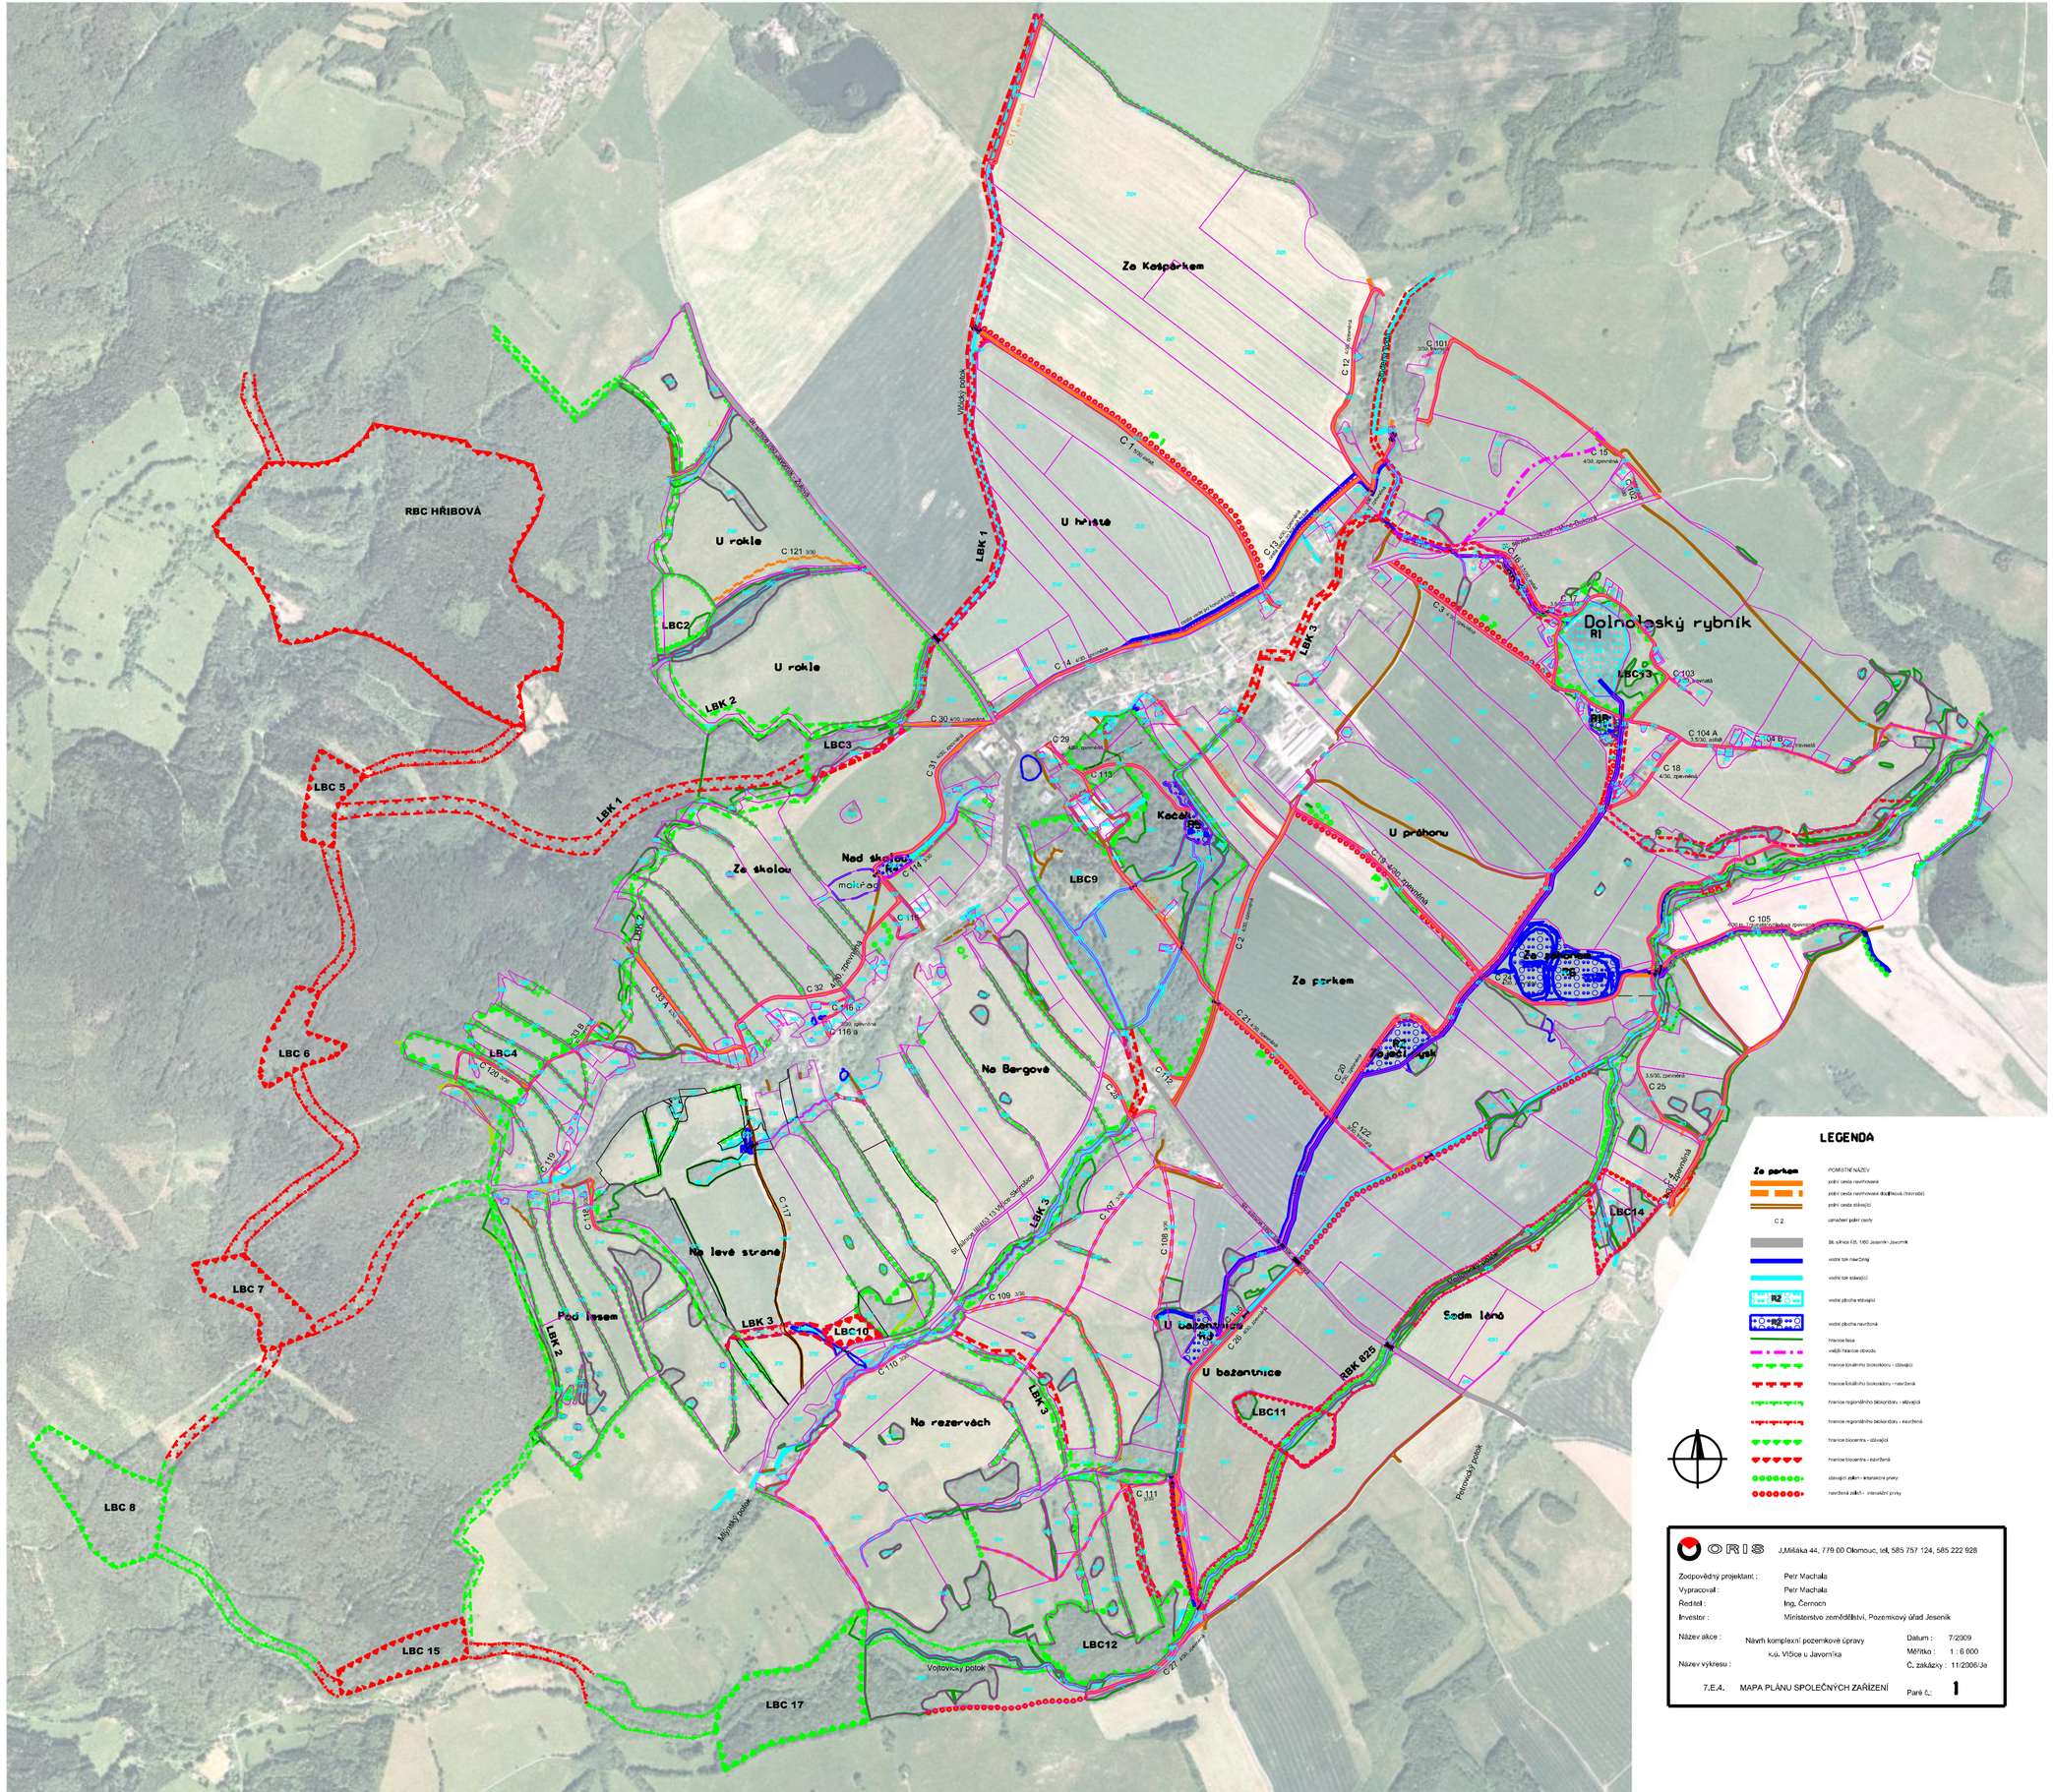

Za Kašpárkem
U hřiště
RBC HŘIBOVÁ
U rokle
LBC2
LBK 1
LBK 2
LBC3
LBC 5
LBC 6
LBC 7
LBC 8
LBC 15
LBC 17
LBC4
Za školou
Nad školou
mokřad
LBC9
Kačák
U průhonu
Za parkem
Na Bergově
Na levé straně
Pod lesem
LBK 3
LBC10
Na rezervách
U bažantnice
LBC11
LBC12
LBC13
LBC14
Dolnoleský rybník
Sedm lánů
RBK 825
Vojtovický potok
Mlýnský potok
Petrovický potok
LEGENDA
Za parkem
POMĚSTNÍ NÁZEV
polní cesta navrhovaná
polní cesta navrhovaná doplňková (trvnatá)
polní cesta stávající
C 2
označení polní cesty
SE, silnice I/8, 1/60 Jeseník - Javorník
vodní tok navržený
vodní tok stávající
R2
vodní plocha stávající
R2
vodní plocha navržená
hranice lesa
vnější hranice obvodu
hranice lokálního biokoridoru - stávající
hranice lokálního biokoridoru - navržená
hranice regionálního biokoridoru - stávající
hranice regionálního biokoridoru - navržená
hranice biocentra - stávající
hranice biocentra - navržená
stávající zeleň - interakční prvky
navržená zeleň - interakční prvky
ORIS
J.Mišáka 44, 779 00 Olomouc, tel. 585 757 124, 585 222 928
Zodpovědný projektant : Petr Machala
Vypracoval : Petr Machala
Ředitel : Ing. Černoch
Investor : Ministerstvo zemědělství, Pozemkový úřad Jeseník
Název akce : Návrh komplexní pozemkové úpravy k.ú. Vlčice u Javorníka
Datum : 7/2009
Měřítko : 1 : 6 000
Č. zakázky : 11/2006/Je
Název výkresu :
7.E.4. MAPA PLÁNU SPOLEČNÝCH ZAŘÍZENÍ
Paré č.: 1