


VZOROVÝ ŘEZ ZÍDKOU

M 1:50

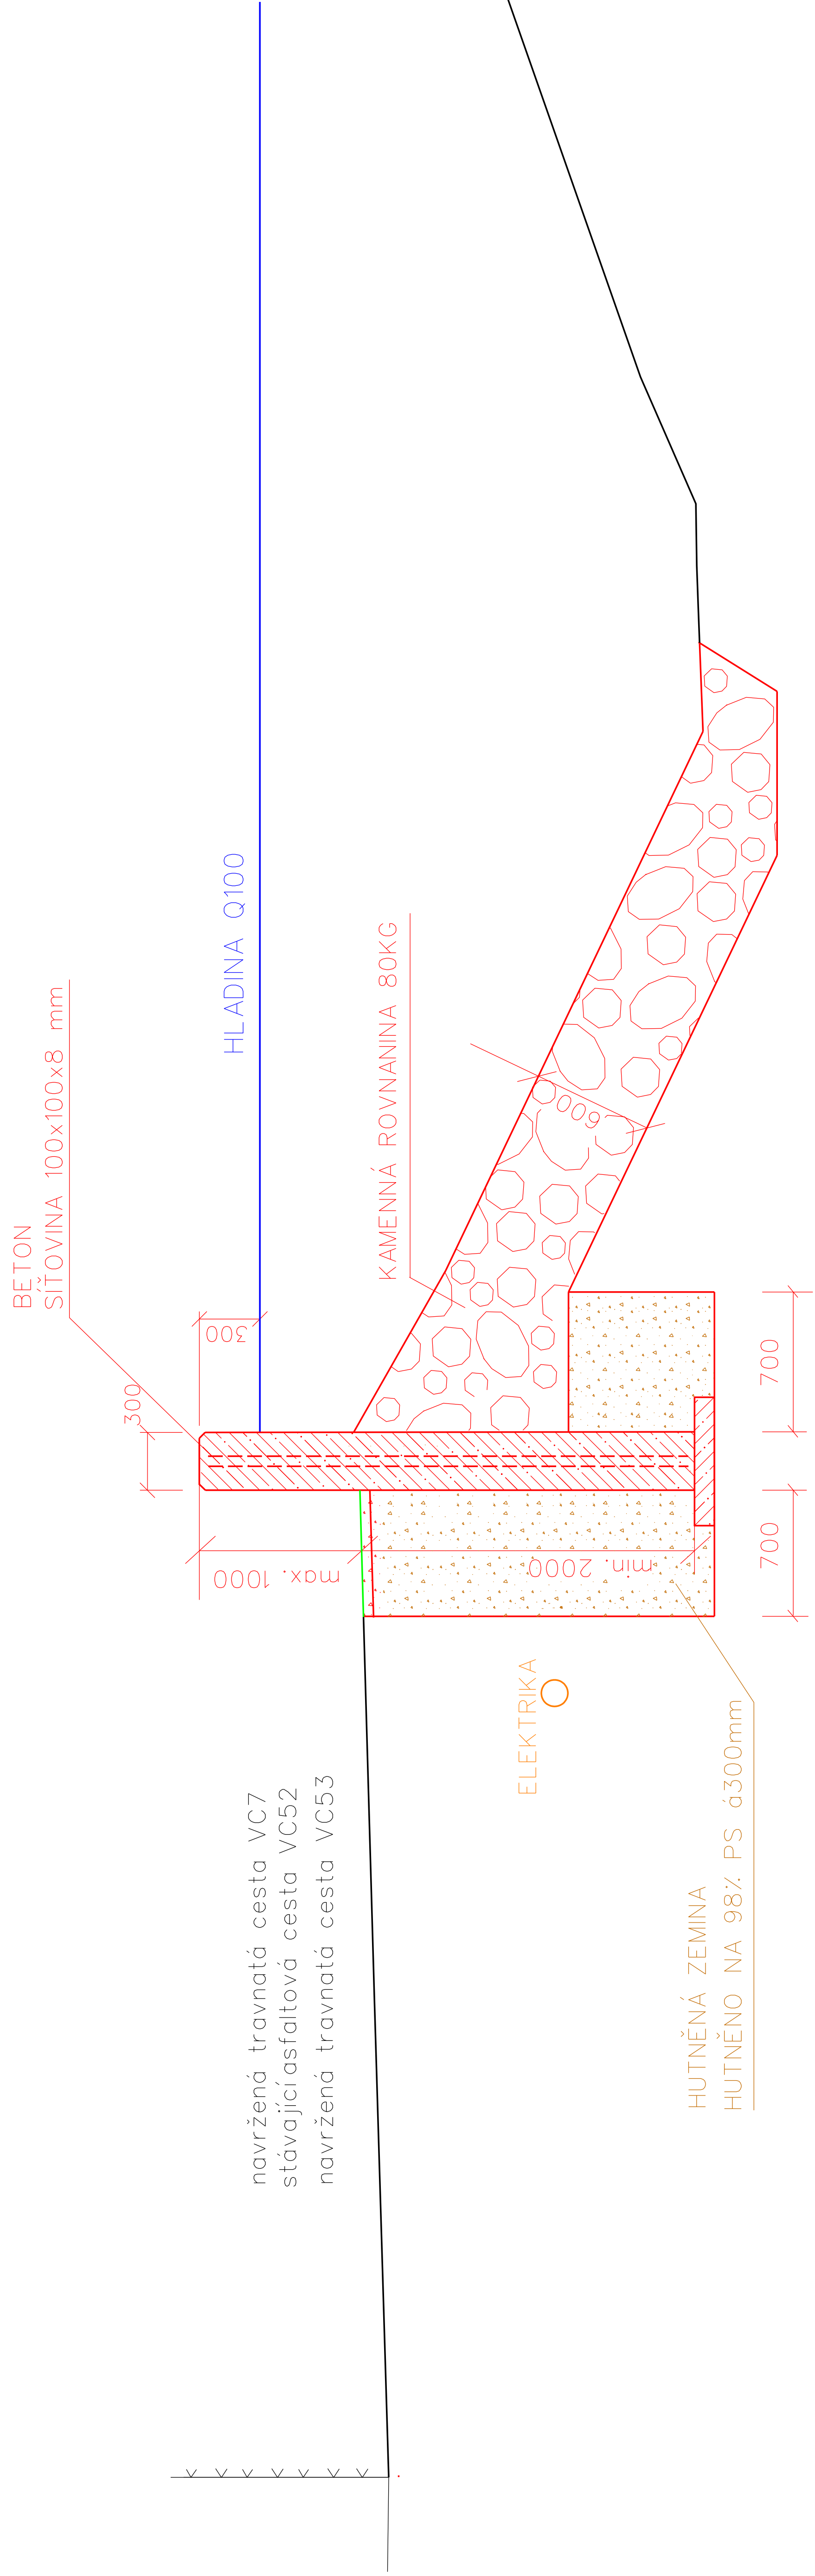

VZOROVÝ ŘEZ VC5

M 1:50

KATALOGOVÝ LIST PN 617
MODUL PŘETVÁRNOSTI PODLOŽÍ 30 MPa

