


KATASTRÁLNÍ SITUAČNÍ VÝKRES
M 1:2000

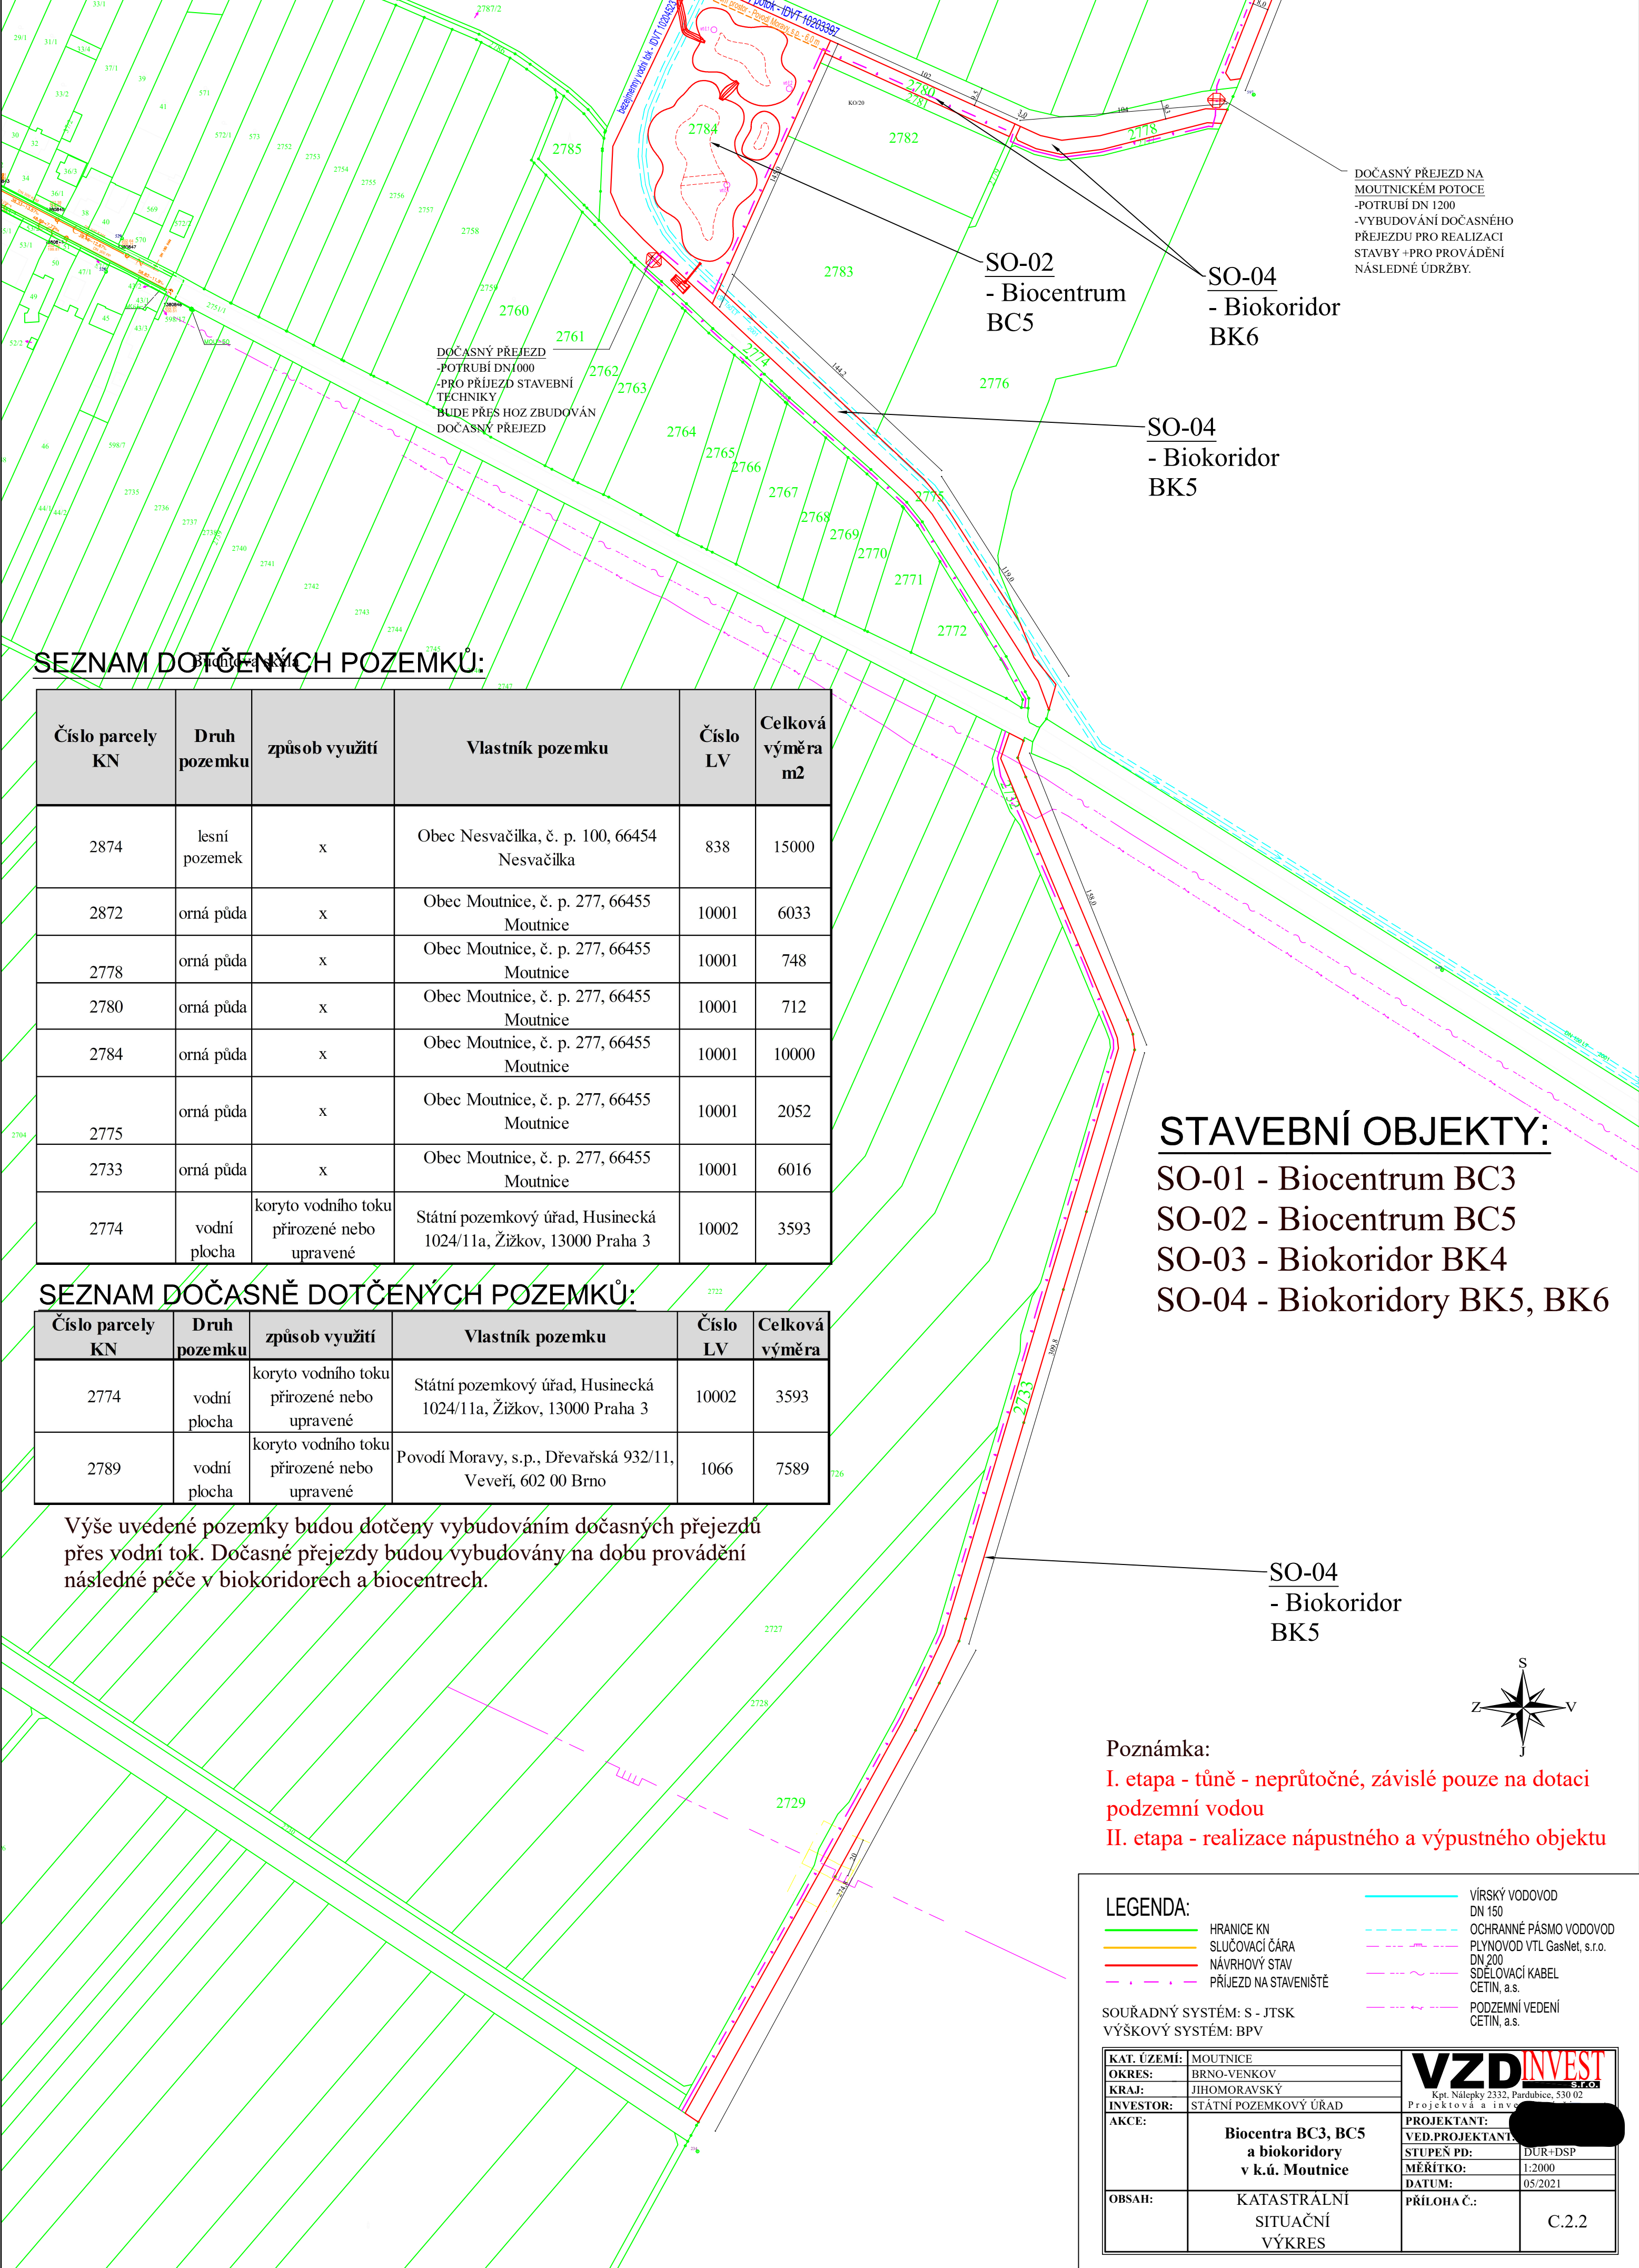

SEZNAM DOTČENÝCH POZEMKŮ:

| Číslo parcely KN | Druh pozemku | způsob využití | Vlastník pozemku | Číslo LV | Celková výměra m2 |
|------------------|---------------|---|--|----------|-------------------|
| 2874 | lesní pozemek | x | Obec Nesvačilka, č. p. 100, 66454 Nesvačilka | 838 | 15000 |
| 2872 | orná půda | x | Obec Moutnice, č. p. 277, 66455 Moutnice | 10001 | 6033 |
| 2778 | orná půda | x | Obec Moutnice, č. p. 277, 66455 Moutnice | 10001 | 748 |
| 2780 | orná půda | x | Obec Moutnice, č. p. 277, 66455 Moutnice | 10001 | 712 |
| 2784 | orná půda | x | Obec Moutnice, č. p. 277, 66455 Moutnice | 10001 | 10000 |
| 2775 | orná půda | x | Obec Moutnice, č. p. 277, 66455 Moutnice | 10001 | 2052 |
| 2733 | orná půda | x | Obec Moutnice, č. p. 277, 66455 Moutnice | 10001 | 6016 |
| 2774 | vodní plocha | koryto vodního toku přirozené nebo upravené | Státní pozemkový úřad, Husinecká 1024/11a, Žižkov, 13000 Praha 3 | 10002 | 3593 |

SEZNAM DOČASNĚ DOTČENÝCH POZEMKŮ:

| Číslo parcely KN | Druh pozemku | způsob využití | Vlastník pozemku | Číslo LV | Celková výměra |
|------------------|--------------|---|--|----------|----------------|
| 2774 | vodní plocha | koryto vodního toku přirozené nebo upravené | Státní pozemkový úřad, Husinecká 1024/11a, Žižkov, 13000 Praha 3 | 10002 | 3593 |
| 2789 | vodní plocha | koryto vodního toku přirozené nebo upravené | Povodí Moravy, s.p., Dřevařská 932/11, Veveří, 602 00 Brno | 1066 | 7589 |

Výše uvedené pozemky budou dotčeny vybudováním dočasných přejezdů přes vodní tok. Dočasné přejezdy budou vybudovány na dobu provádění následné péče v biokoridorech a biocentrech.

STAVEBNÍ OBJEKTY:

- SO-01 - Biocentrum BC3
- SO-02 - Biocentrum BC5
- SO-03 - Biokoridor BK4
- SO-04 - Biokoridory BK5, BK6

Poznámka:
I. etapa - tuně - neprůtočné, závislé pouze na dotaci podzemní vodou
II. etapa - realizace nápuštného a výpuštného objektu

LEGENDA:

- HRANICE KN
- SLUČOVACÍ ČÁRA
- NÁVRHOVÝ STAV
- PŘÍJEZD NA STAVENIŠTĚ
- VÍRSKÝ VODOVOD DN 150
- OCHRANNÉ PÁSMO VODOVOD
- PLYNOVOD VTL GasNet, s.r.o. DN 200
- SDĚLOVACÍ KABEL CETIN, a.s.
- PODZEMNÍ VEDENÍ CETIN, a.s.

SOUŘADNÝ SYSTÉM: S - JTSK
VÝŠKOVÝ SYSTÉM: BPV

| | | | |
|-------------|---|--|---------|
| KAT. ÚZEMÍ: | MOUTNICE | VZD INVEST Kpt. Nálepky 2332, Pardubice, 530 02 Projektová a inženýring | |
| OKRES: | BRNO-VEŇKOV | | |
| KRAJ: | JIHOMORAVSKÝ | | |
| INVESTOR: | STÁTNÍ POZEMKOVÝ ÚŘAD | | |
| AKCE: | Biocentra BC3, BC5 a biokoridory v k.ú. Moutnice | PROJEKTANT: | |
| | | VED.PROJEKTANT: | |
| | | STUPEŇ PD: | DUR+DSP |
| | | MĚŘÍTKO: | 1:2000 |
| | | DATUM: | 05/2021 |
| OBSAH: | KATASTRÁLNÍ SITUAČNÍ VÝKRES | PŘÍLOHA Č.: | C.2.2 |