
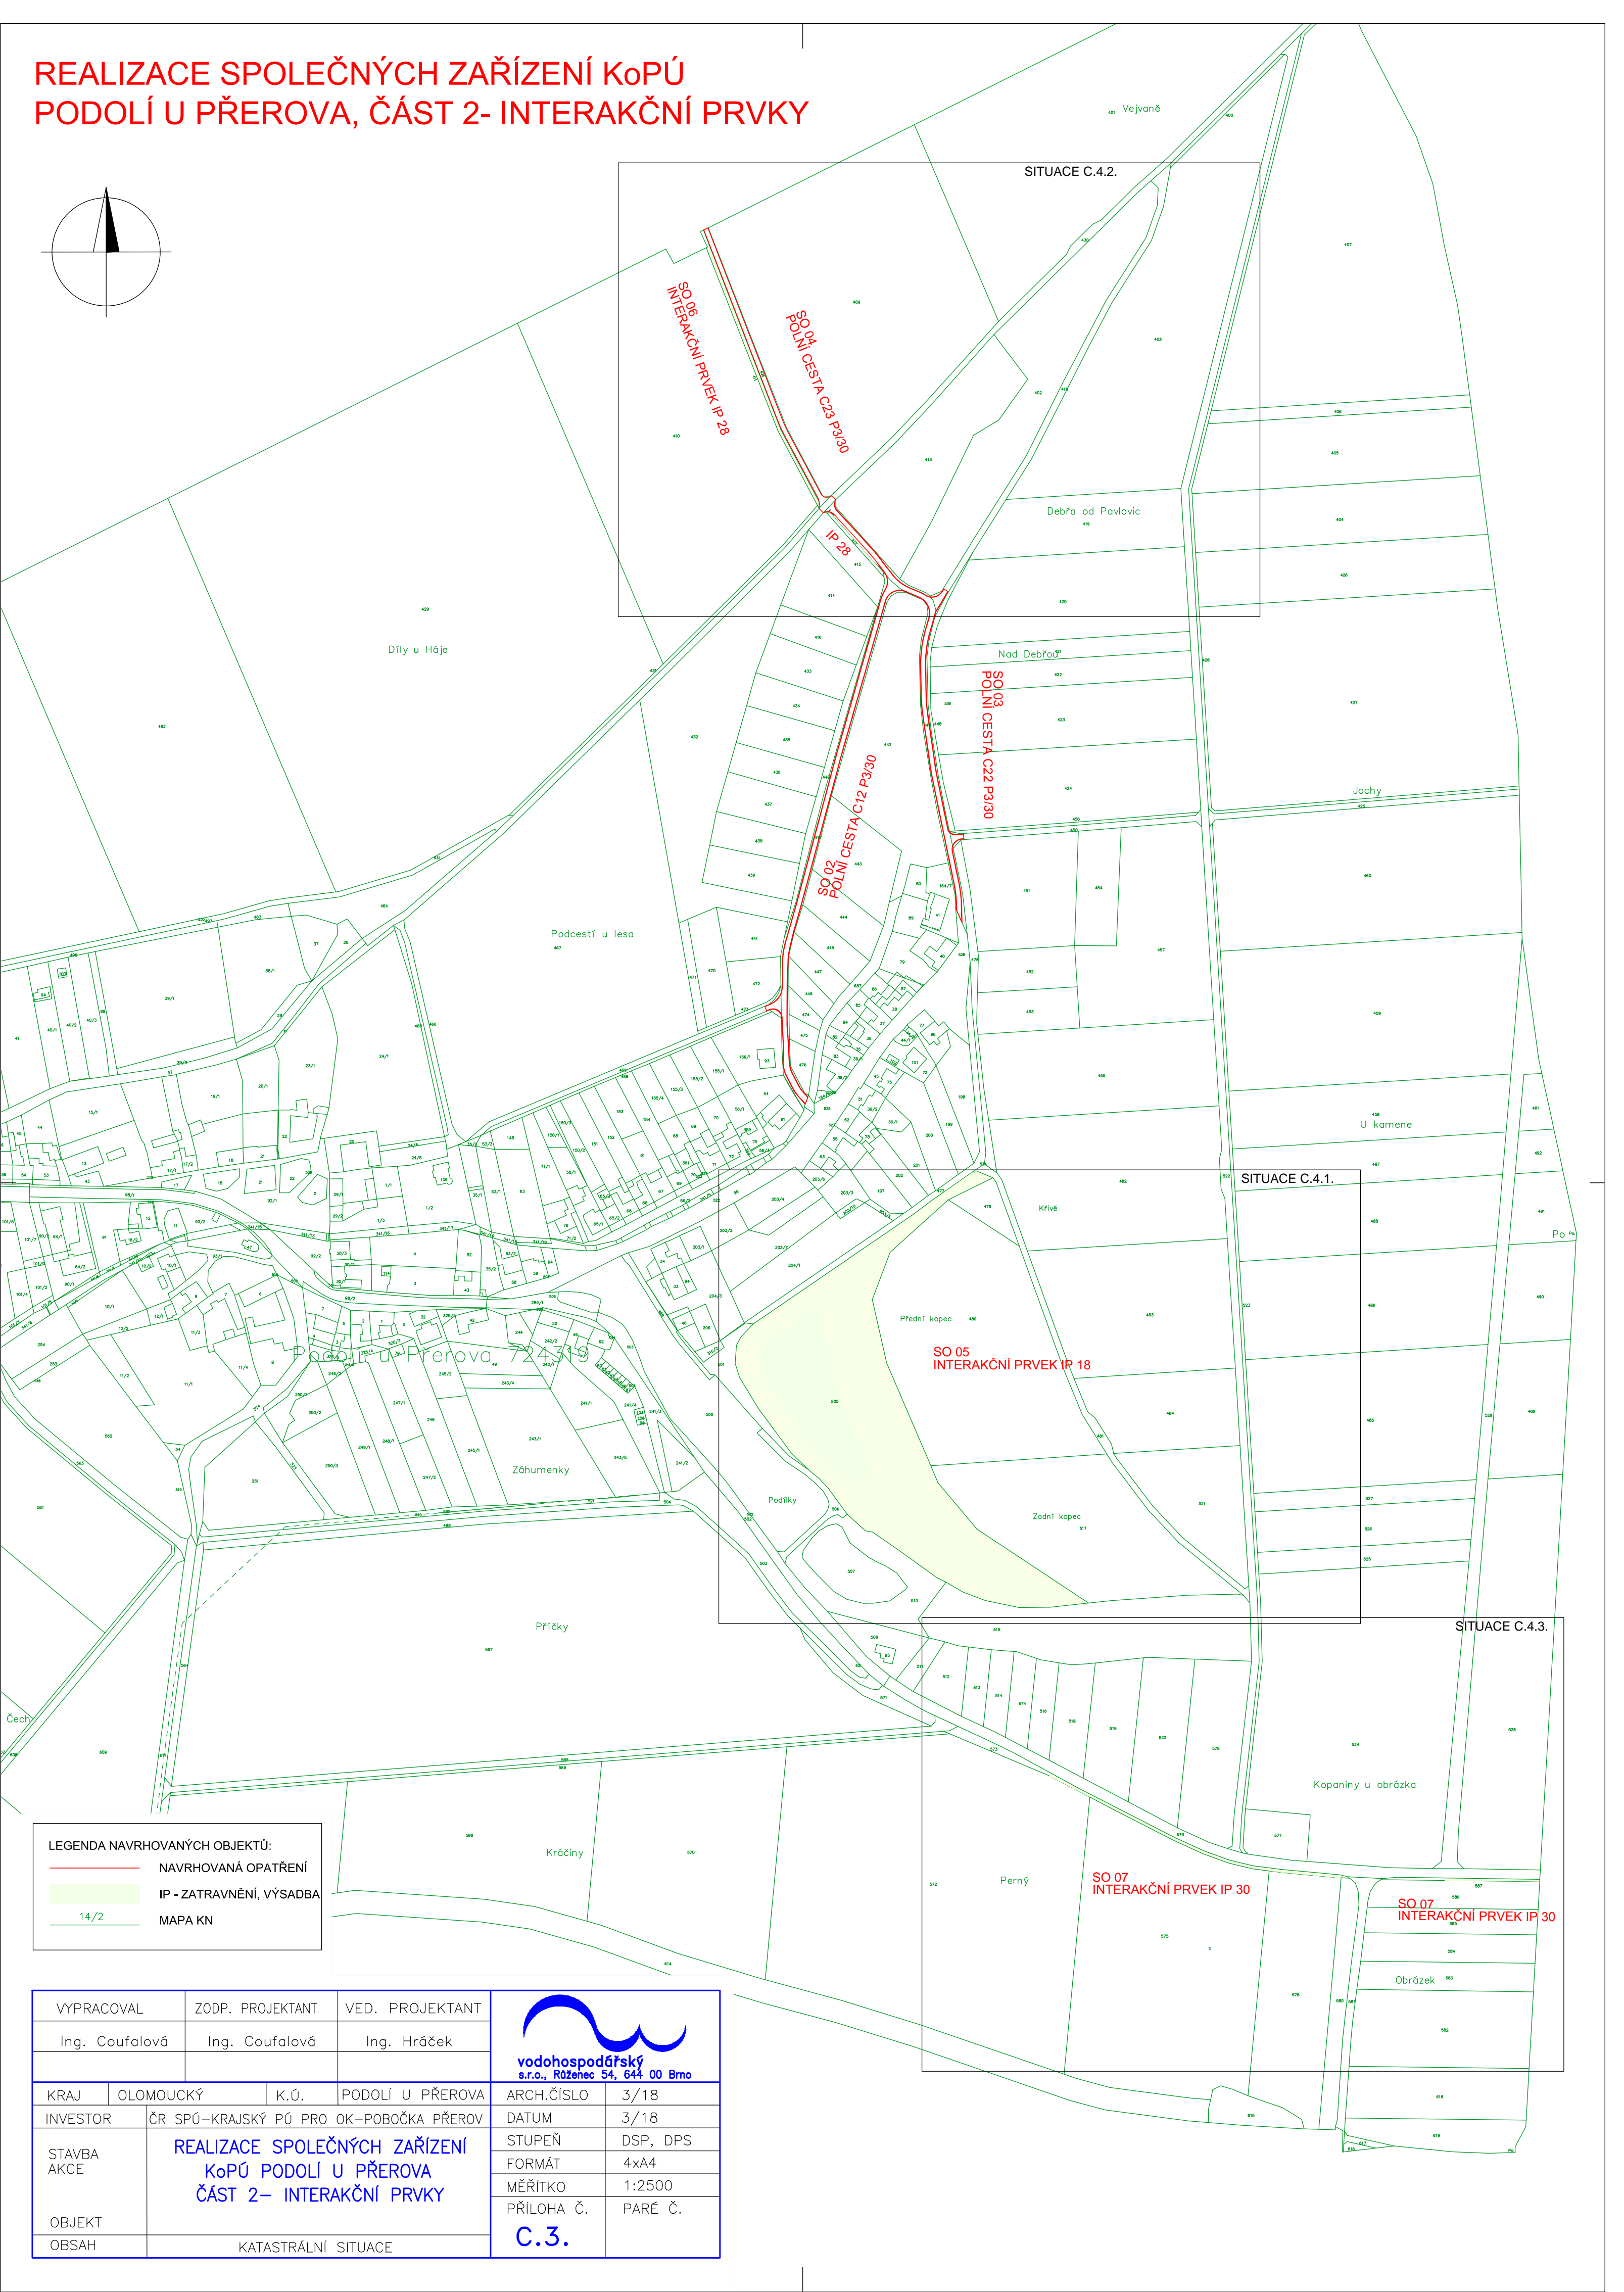


REALIZACE SPOLEČNÝCH ZAŘÍZENÍ KoPÚ
PODOLÍ U PŘEROVA, ČÁST 2- INTERAKČNÍ PRVKY

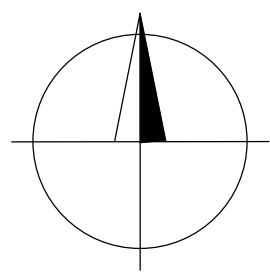


LEGENDA NAVRHOVANÝCH OBJEKTŮ:

NAVRHOVANÁ OPATŘENÍ

IP - ZATRAVNĚNÍ, VÝSADBA

14/2

MAPA KN

VYPRACOVAL		ZODP. PROJEKTANT		VED. PROJEKTANT		<div><div>vodohospodářský s.r.o., Růženec 54, 644 00 Brno</div></div>	
Ing. Coufalová		Ing. Coufalová		Ing. Hráček			
KRAJ	OLOMOUCKÝ		K.Ú.	PODOLÍ U PŘEROVA		ARCH.ČÍSLO	3/18
INVESTOR		ČR SPÚ–KRAJSKÝ PÚ PRO OK–POBOČKA PŘEROV				DATUM	3/18
STAVBA AKCE		REALIZACE SPOLEČNÝCH ZAŘÍZENÍ KoPÚ PODOLÍ U PŘEROVA ČÁST 2– INTERAKČNÍ PRVKY				STUPEŇ	DSP, DPS
						FORMÁT	4x44
OBJEKT		KATASTRÁLNÍ SITUACE				MĚŘÍTKO	1:2500
						PŘÍLOHA Č.	PARÉ Č.
OBSAH						C.3.	