



PŮDORYS ZÁKLADŮ, M. 1:20

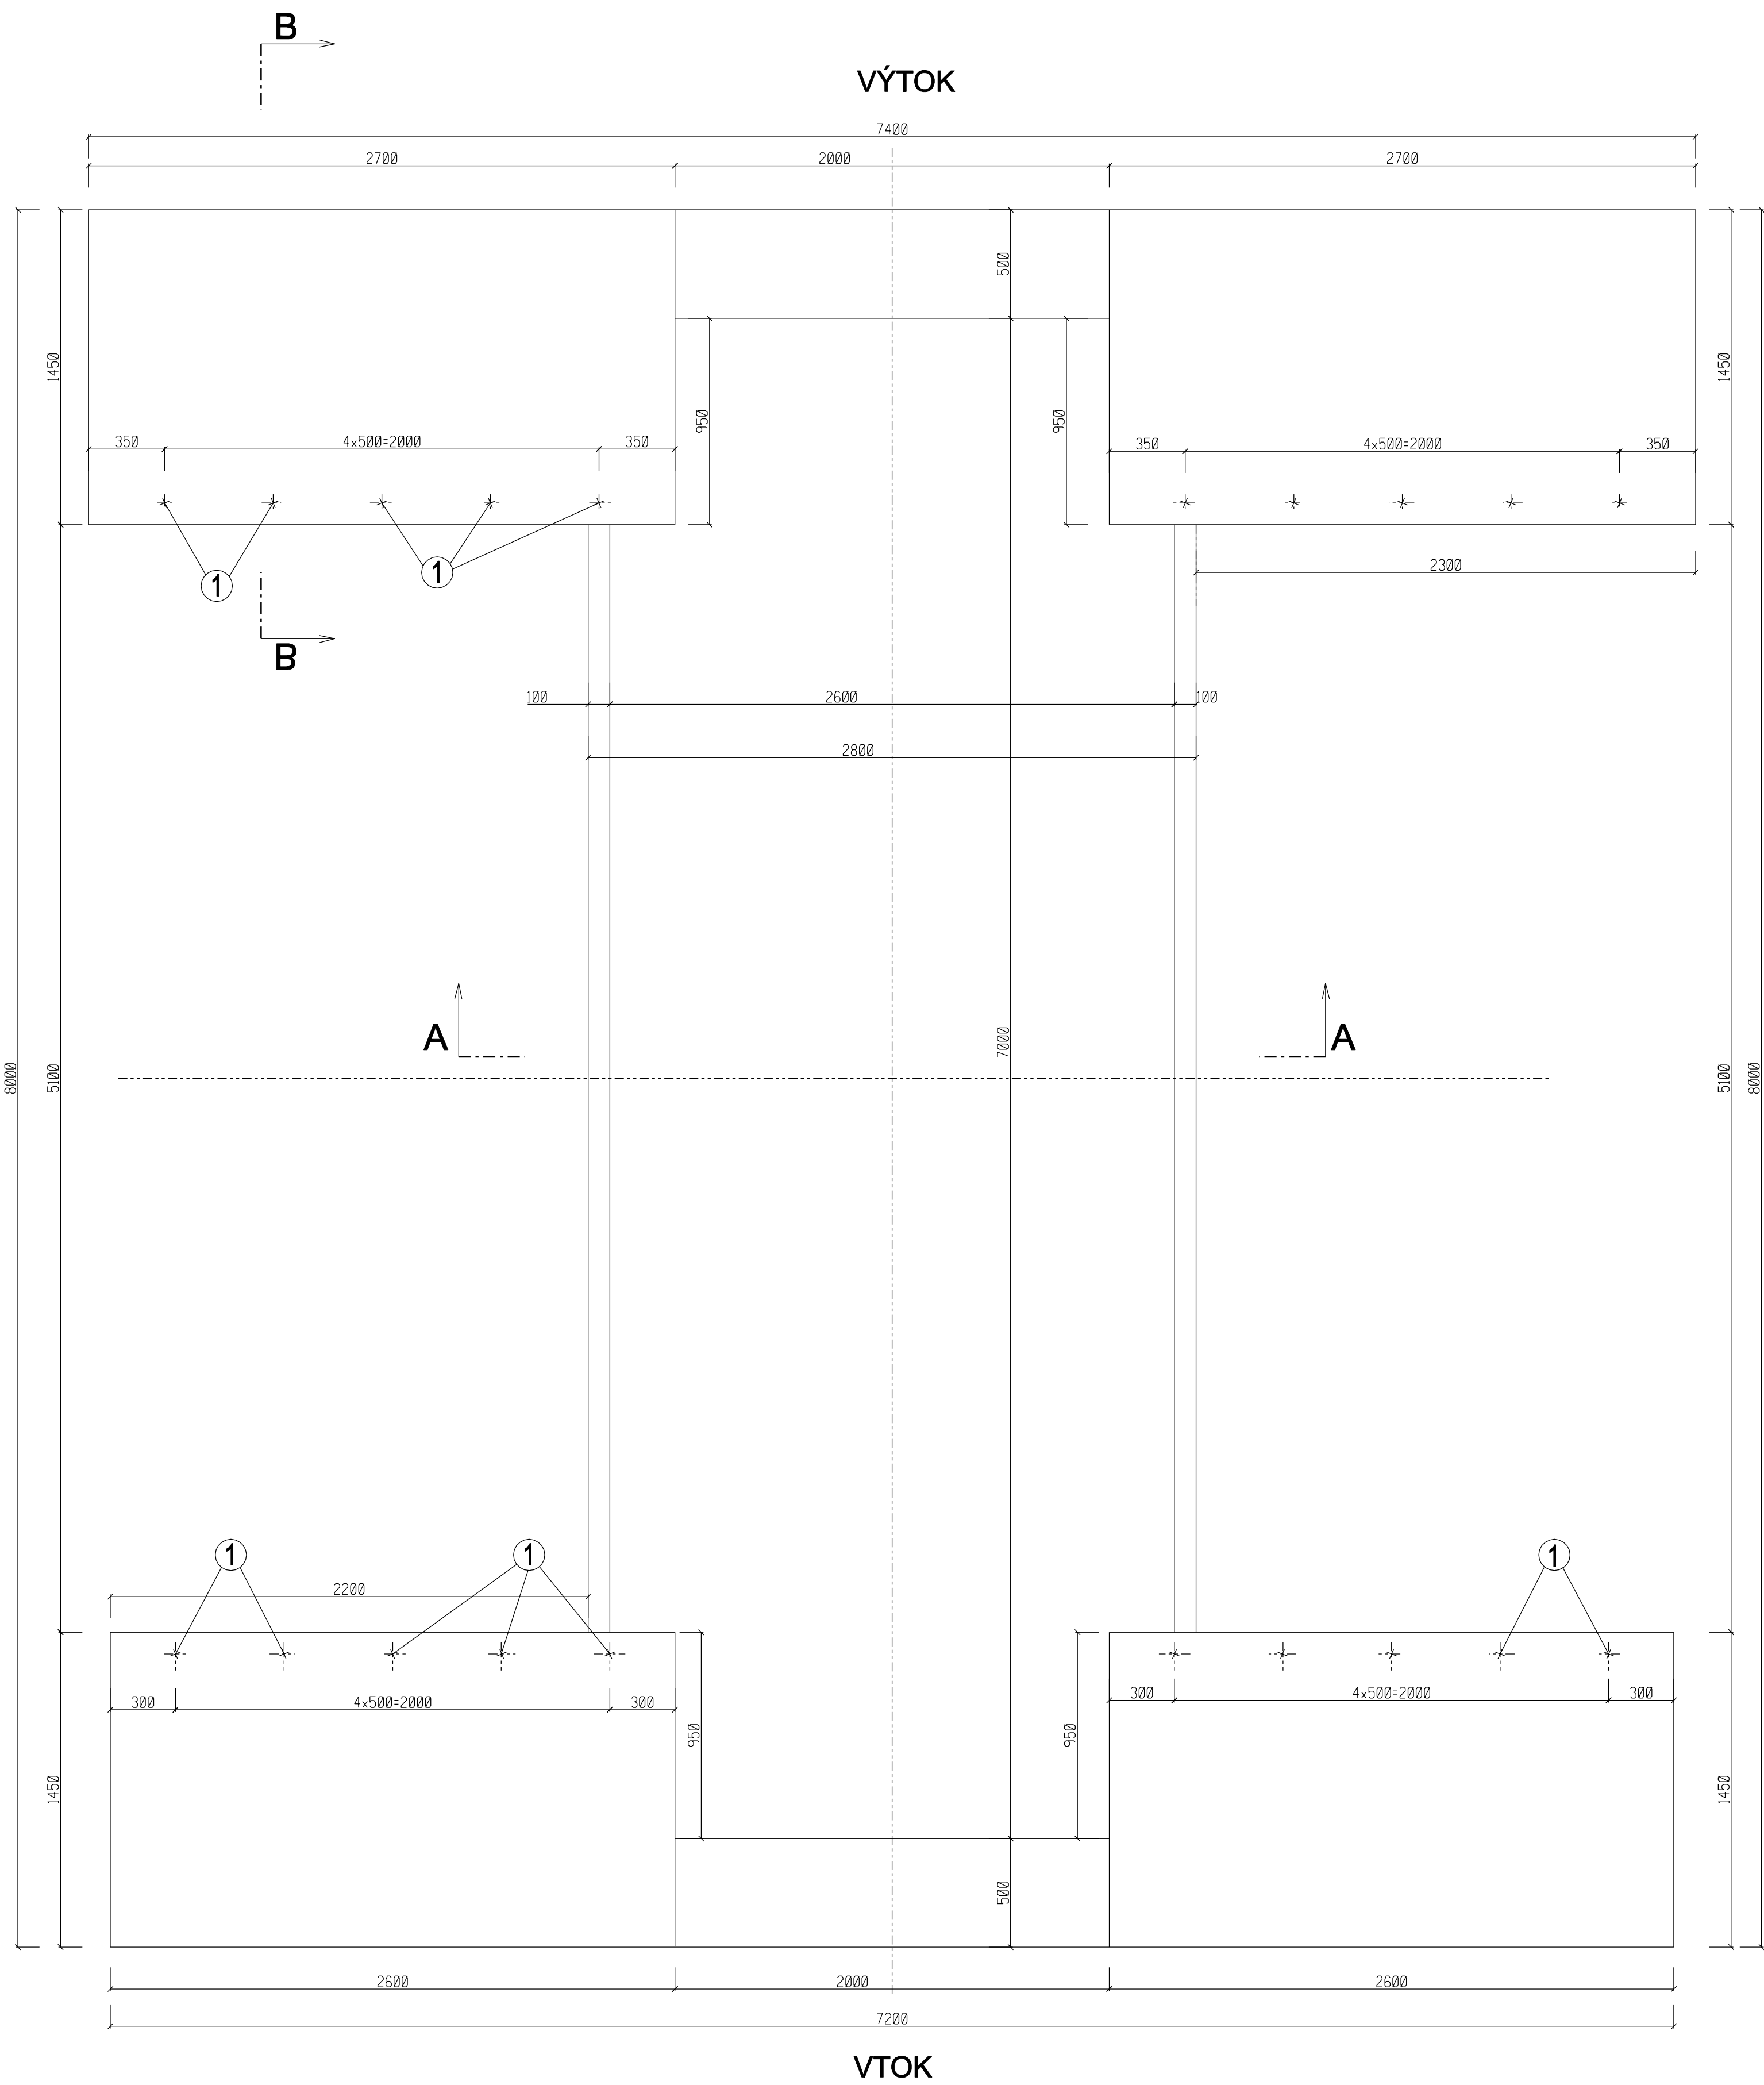


ŘEZ A - A, M. 1:20

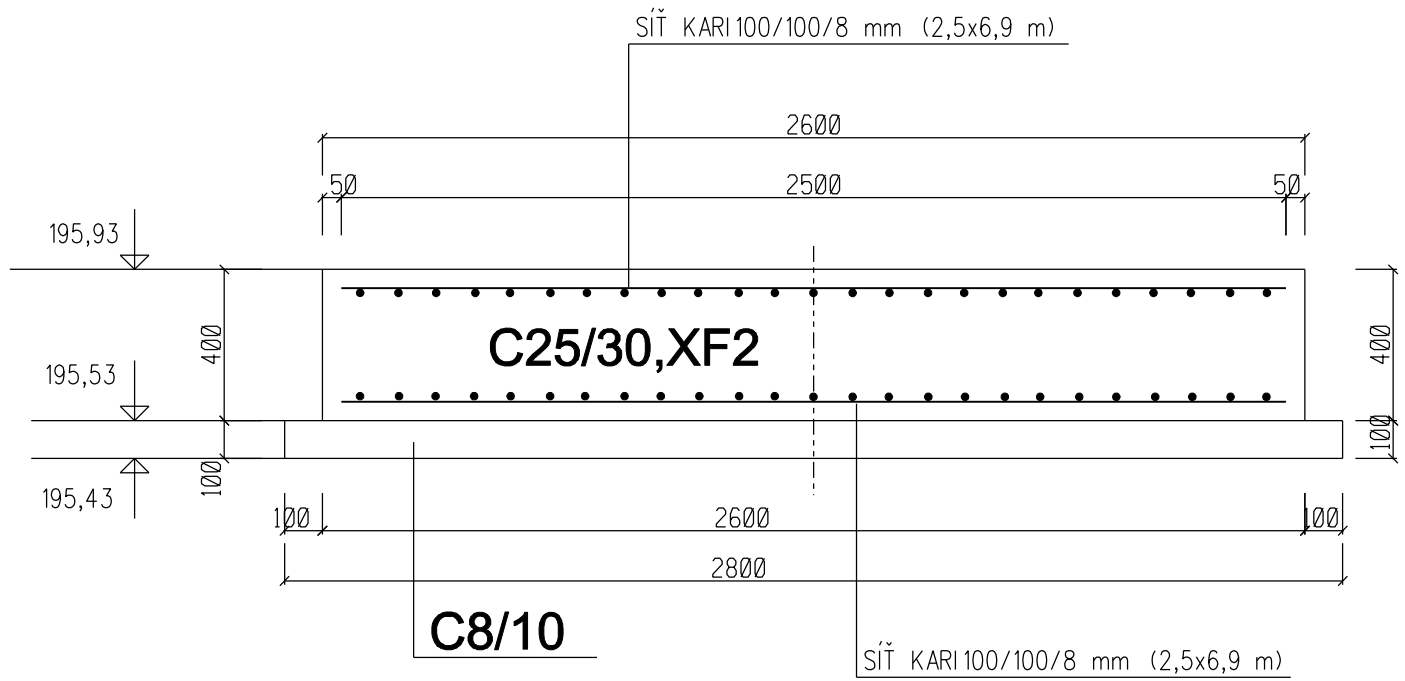

VÝKAZ ARMATURY

POL.Č.	PRŮMĚR	POČET KS	DĚLKA 1 KS mm	DĚLKA CELKEM V m			
				Ø R 10	Ø R 12	Ø R 18	Ø R 20
1	20	20	1750				35,00
CELKOVÁ DĚLKA (m)							35,00
kg/m				0,617	0,888	1,998	2,466
HMOTNOST DLE PRŮMĚRU (kg)							86,31
HMOTNOST CELKEM				86,31 kg	5% PRŮŘEZ	4,32 kg	
CELKOVÁ HMOTNOST VÝZTUŽE				90,63 kg			


ŘEZ B - B, M. 1:20

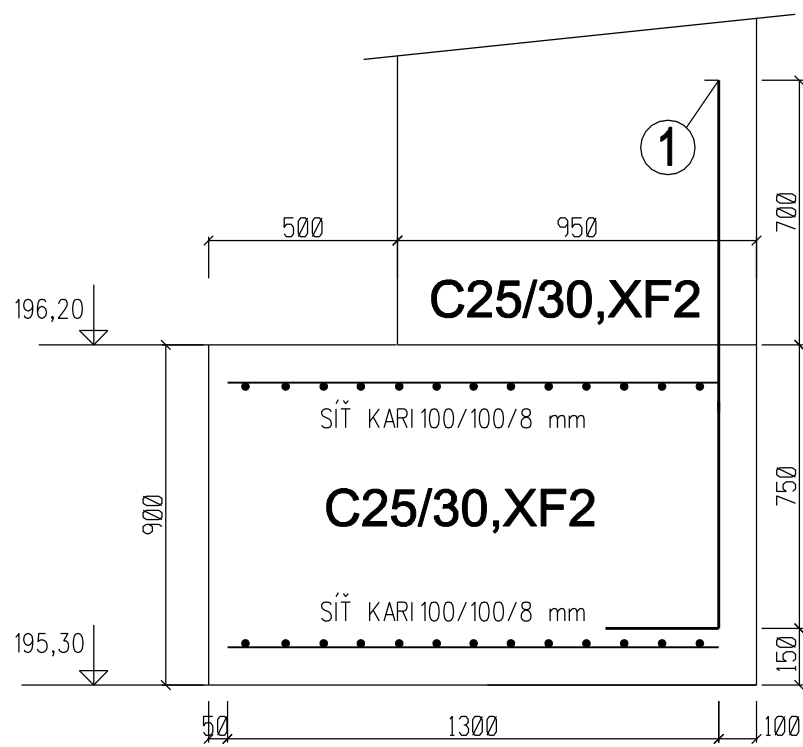

1 Ø R 20, DL.1750 mm,KS - 20

BETONÁŘSKÁ VÝZTUŽ  
OCEL B500B(10 505)  
OZNAČENÍ VLOŽEK R  
BETON C25/30,XF2

SÍŤ KARI 100/100/8 mm  
CELKOVÁ PLOCHA SÍŤE KARI 47,76 m<sup>2</sup>  
HMOTNOST G = 361,60 kg

Vypracoval Ing. Jiří Vitek	Zodpov.projektant Ing. Jakub Feltl	Hl.ing.projektu Ing. Skácel Miroslav	Vedoucí střediska Ing. Vaculín O., Ph.D.	 AGPOL s.r.o. Jungmannova 150/12 778 00 Olomouc Česká republika
Místo stavby k.ú. Měrovice nad Hanou	Kraj Olomoucký	Počet formátů 4 A4	Datum 03/2016	
Investor ČR - Státní pozemkový úřad, Krajský pozemkový úřad pro OK	Stupeň DSP a R	Základové číslo 2710040	Archivní číslo 2710	
Příloha ZÁKLADY PRO PROPUSTEK Č.22		Mřížka 1:20	Číslo výkresu 06	