

KATASTRALNÍ ÚZEMÍ  
DRUH POZEMKU

Měrovice nad Hanou  
ostatní plocha

SO 04 Polní cesta VC8  
M 1:1000/100

NIVELETA DRENÁŽE

ZMĚNA PRŮČNÉHO SKLONU VOZOVKY


KÓTY NIVELETY

KÓTY TERÉNU

SROVNÁVAČÍ ROVINA  
STANČENÍ V KM

STANČENÍ V M  
ČÍSLA PRŮČNÝCH ŘEZŮ  
VZDÁLENOSTI PRŮČNÝCH ŘEZŮ

SMĚROVÉ POMĚRY

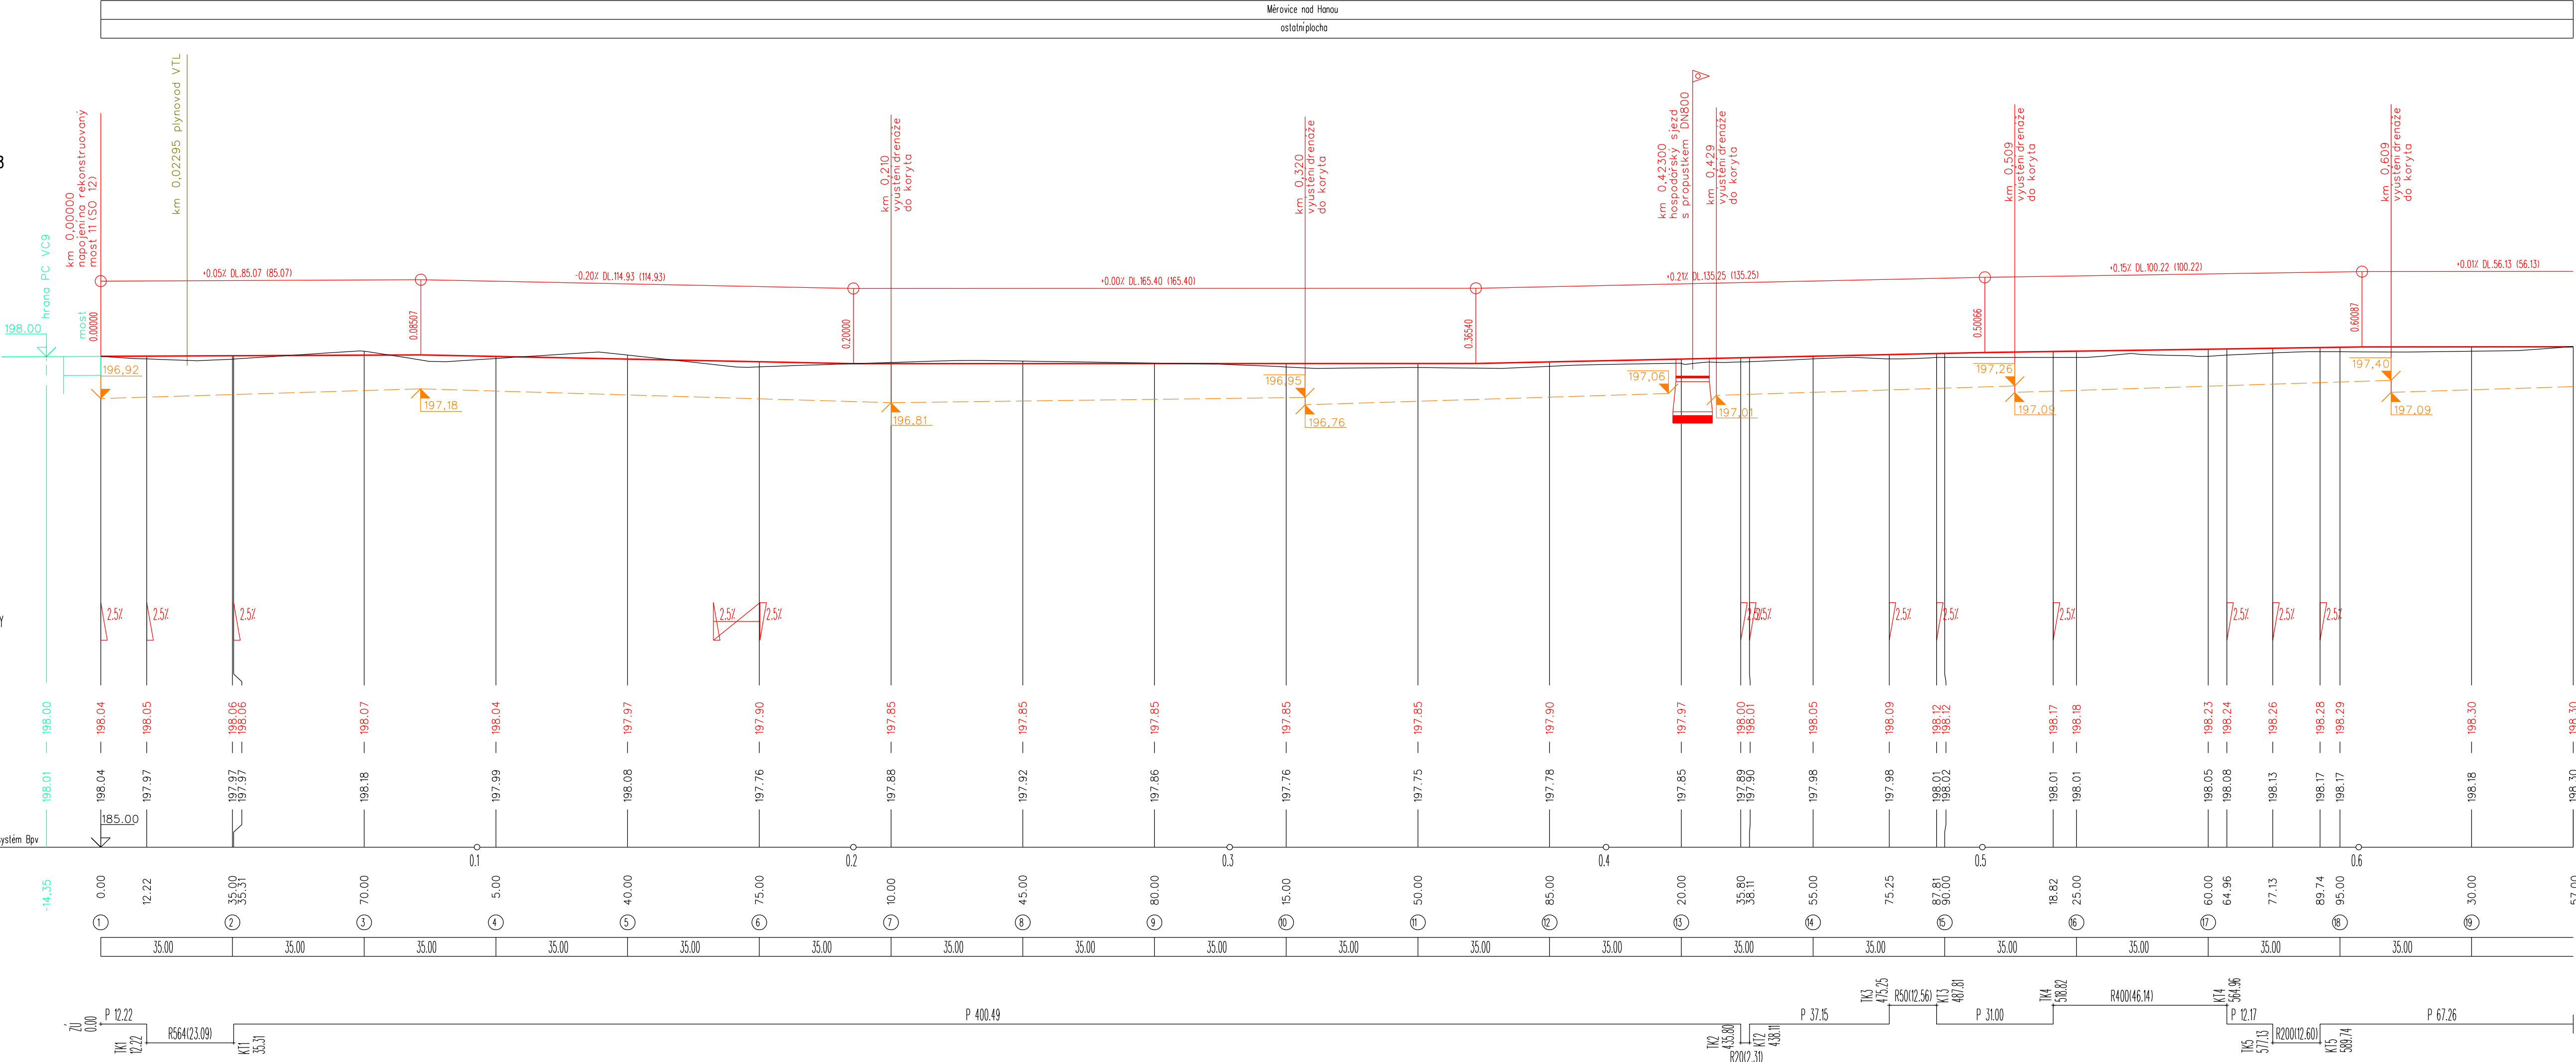

VÝŠKOVÝ SYSTÉM: BpV

Vypracoval	Zodpov. projektant	HL. ing. projektu	Vedoucí střediska
Ing. Pihák Václav	Ing. Jakub Feltl	Ing. Skácel Miroslav	Ing. Vaculín O., Ph.D.
Místo stavby k.ú. Měrovice nad Hanou Kraj Olomoucký			
Investor ČR - Státní pozemkový úřad, Krajský pozemkový úřad pro OK			Počet formátů 5 A4
Alce - objekt SO 04 Realizace opatření KoPÚ k.ú. Měrovice nad Hanou			Datum 03/2016
Přiloha Podélný profil - polní cesta VC8			Stupeň DSP a R
			Zakázkové číslo 2710/040
			Archivní číslo 2710
			Měřítko 1:1000/100
			Číslo výkresu C.1.2.2.4