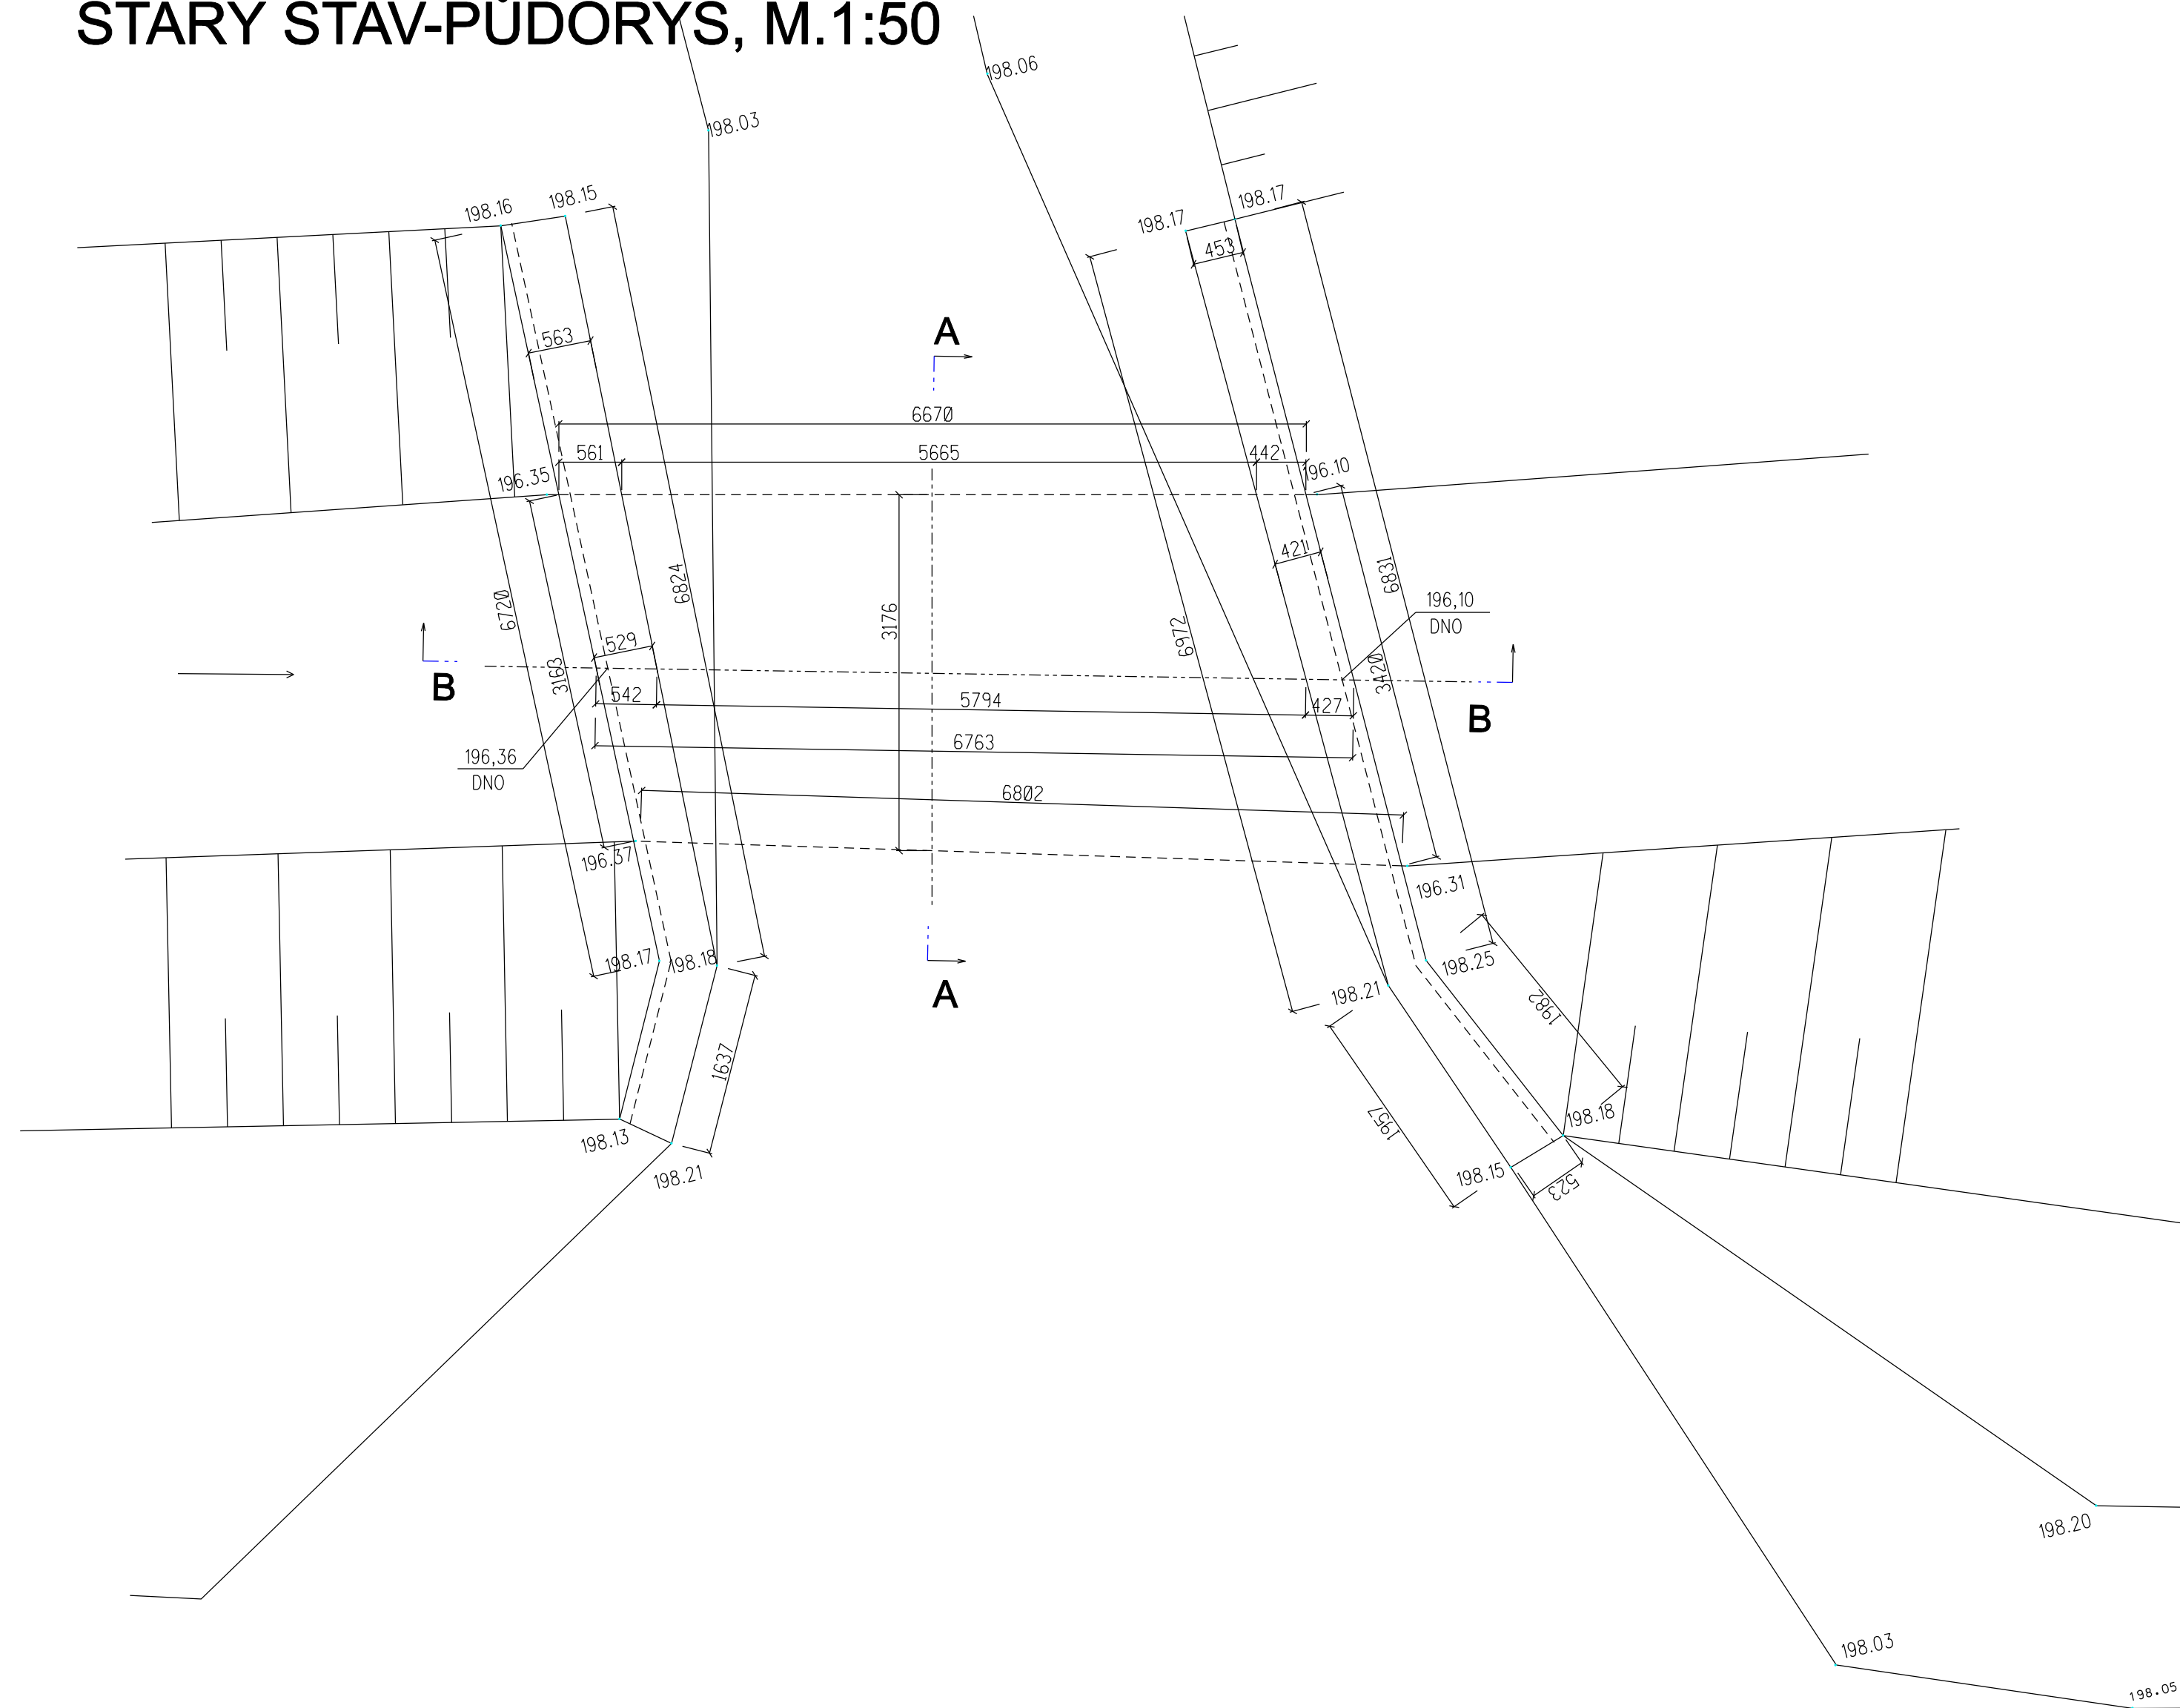

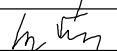


STARÝ STAV-PŮDORYS, M.1:50



| | | | | | |
|---|---|----------------------|------------------------|---|---------------|
| Vypracoval | Zodpov.projektant | Hi.ing. projektu | Vedoucí střediska |  <div>AGPOL s.r.o. Jungmannova 153/12 779 00 Olomouc Česká republika</div> | |
| Ing. Jiří Vítěk | Ing. Jakub Feltl | Ing. Skácel Miroslav | Ing. Vaculín O., Ph.D. | | |
|  | | | | | |
| Místo stavby | k.ú. Měrovice nad Hanou | Kraj | Olomoucký | | |
| Investor | ČR - Státní pozemkový úřad, Krajský pozemkový úřad pro OK | | | Počet formátů | 4 A4 |
| Akce - objekt | SO 12 Realizace opatření KoPÚ k.ú. Měrovice nad Hanou | | | Datum | 03/2016 |
| Příloha | STARÝ STAV- PŮDORYS MOSTU Č.11 | | | Stupeň | DSP a R |
| | | | | Zakázkové číslo | 2710/040 |
| | | | | Archivní číslo | 2710 |
| | | | | Měřítko | Číslo výkresu |
| | | | | 1:50 | 02 |