


VZOROVÝ PŘÍČNÝ ŘEZ - HRÁZ

km 0,0000 - 0,1130
km 0,1130 - 0,1614

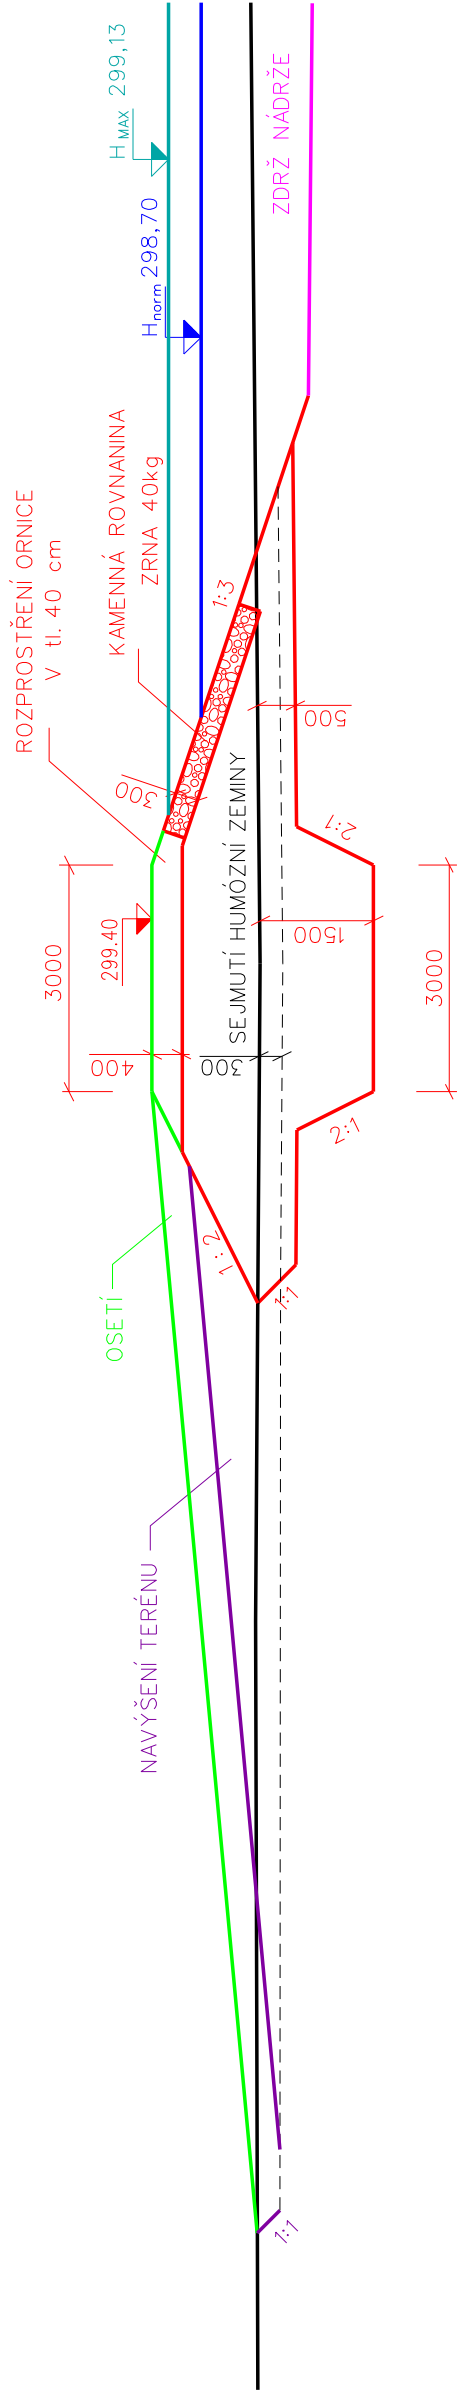

VZOROVÝ PŘÍČNÝ ŘEZ - BEZPEČNOSTNÍ PŘELIV

km 0,1130 - 0,1290

