



SO 101 - VODNÍ NÁDRŽ VNn1  
SITUACE 1:200

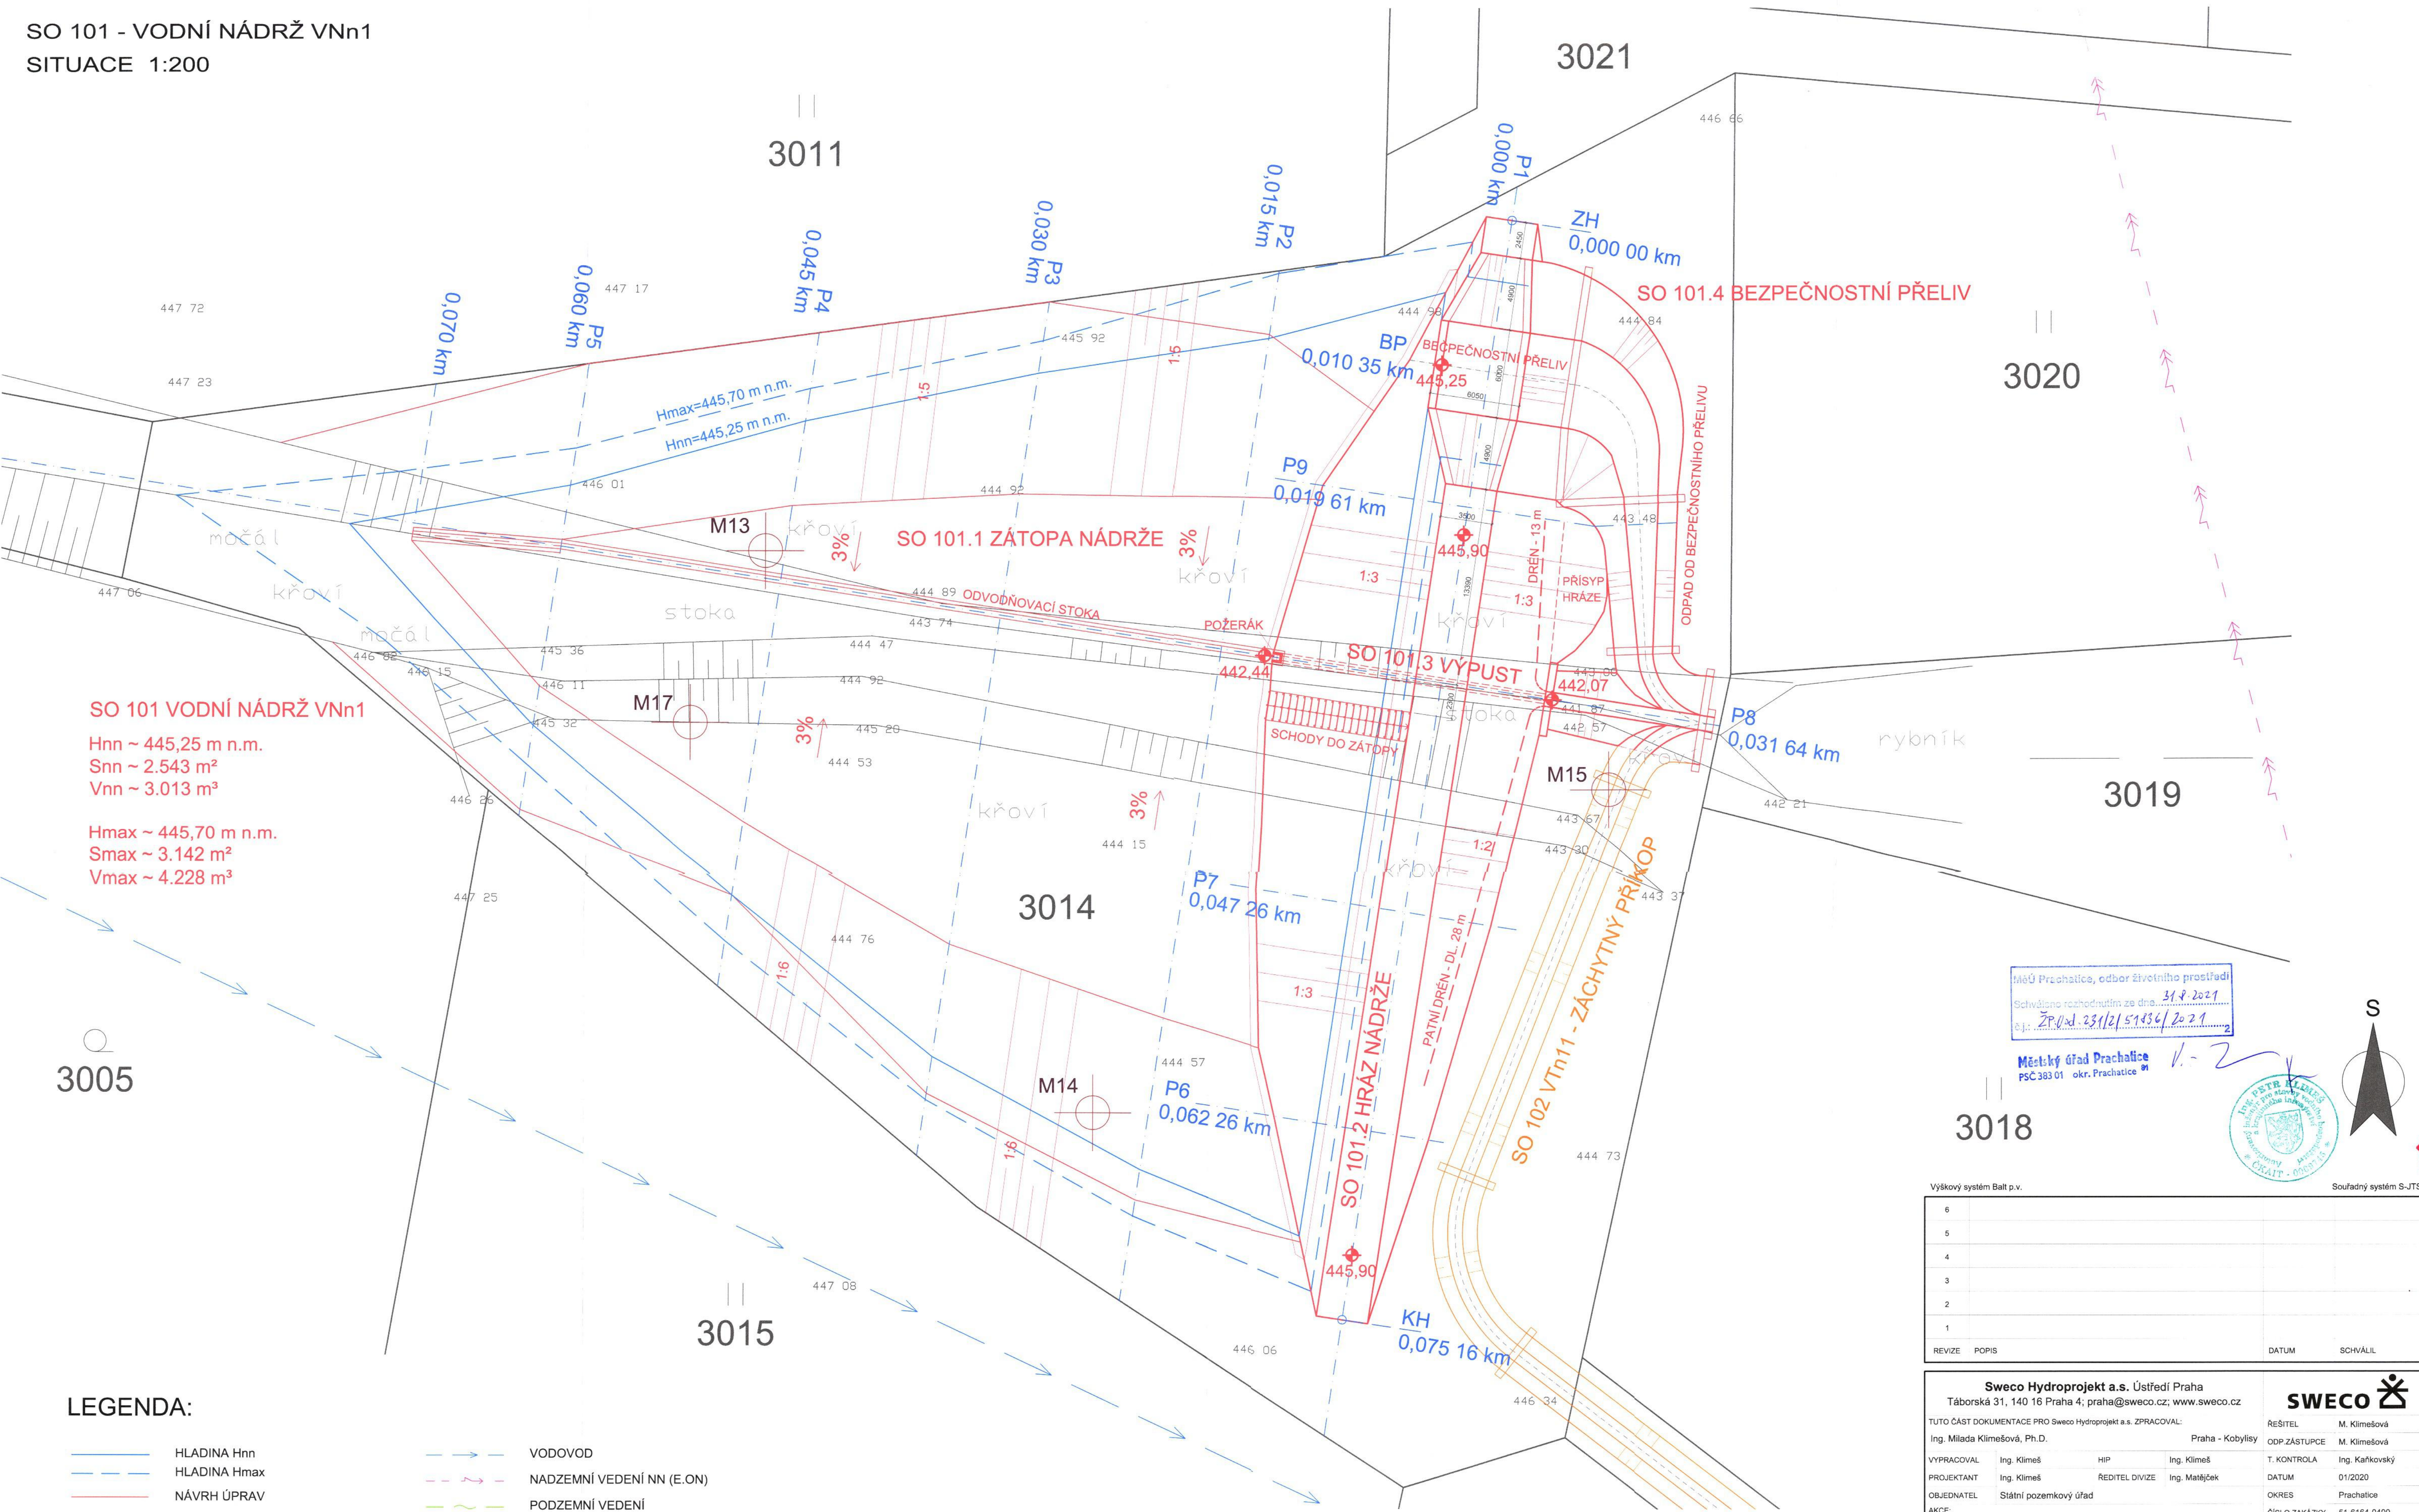

- LEGENDA:
- HLADINA Hnn
  - HLADINA Hmax
  - NÁVRH ÚPRAV
  - PŘÍČNÉ ŘEZY NÁDRŽÍ
  - HRANICE POZEMKŮ KN
  - GEODETICKÉ ZAMĚŘENÍ
  - DŘEVINY URČENÉ KE KÁCENÍ
  - SONDY IGP
  - VODOVOD
  - NADZEMNÍ VEDENÍ NN (E.ON)
  - PODZEMNÍ VEDENÍ SDĚLOVACÍ TECHNIKY (CETIN)
  - NADZEMNÍ VEDENÍ VN (E.ON)

MěÚ Prachalice, odbor životního prostředí  
Schváleno rozhodnutím ze dne 31.8.2021  
č.j.: ŽP/0/d.231/2/51436/2021

Městský úřad Prachalice  
PSČ 383 01 okr. Prachalice

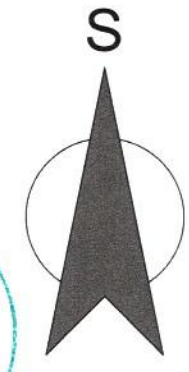

Výškový systém Balt p.v.		Souřadný systém S-JTSK	
6			
5			
4			
3			
2			
1			
REVIZE	POPIS	DATUM	SCHVÁLIL

Sweco Hydroprojekt a.s. Ústředí Praha Táborská 31, 140 16 Praha 4; praha@sweco.cz; www.sweco.cz		SWECO	
TUTO ČÁST DOKUMENTACE PRO Sweco Hydroprojekt a.s. ZPRACOVAL: Ing. Milada Klimešová, Ph.D.		ŘEŠITEL M. Klimešová ODP.ZÁSTUPCE M. Klimešová	
Ing. Klimeš		T. KONTROLA Ing. Kaňkovský	
Ing. Klimeš		DATUM 01/2020	
Státní pozemkový úřad		OKRES Prachalice	
AKCE:		ČÍSLO ZAKÁZKY 51-6164-0400	
Projektová dokumentace Společná zařízení KoPÚ Malovice u Netolic		STUPEŇ DPS	
Část 2. - Zpracování vodoхозяйstských realizačních projektů		FORMÁT 8 x A4	
ČÁST STAVBY VNn1 - Malá vodní nádrž		MÉRITKO 1:200	
PŘÍLOHA:		ČÍSLO PŘÍLOHY D.101.2	
Situace stavby		e 1	

Tato dokumentace včetně všech příloh (s výjimkou dat poskytnutých objednatelem) je duševním vlastnictvím akciové společnosti Sweco Hydroprojekt a.s. Objednatel této dokumentace je oprávněn ji využít k účelům vyplývajícím z uzavřené smlouvy bez jakéhokoli omezení. Jiné osoby (jak fyzické, tak právnické) nejsou bez předchozího výslovného souhlasu objednatele oprávněny tuto dokumentaci ani její části jakkoli využívat, kopírovat (ani jiným způsobem rozmnožovat) nebo zprůhláskovat dalším osobám.  
Poznámka: Podpisy zpracovatelů jsou připojeny pouze k výškovému číslu 01 nebo originální přílohy (matrice).