


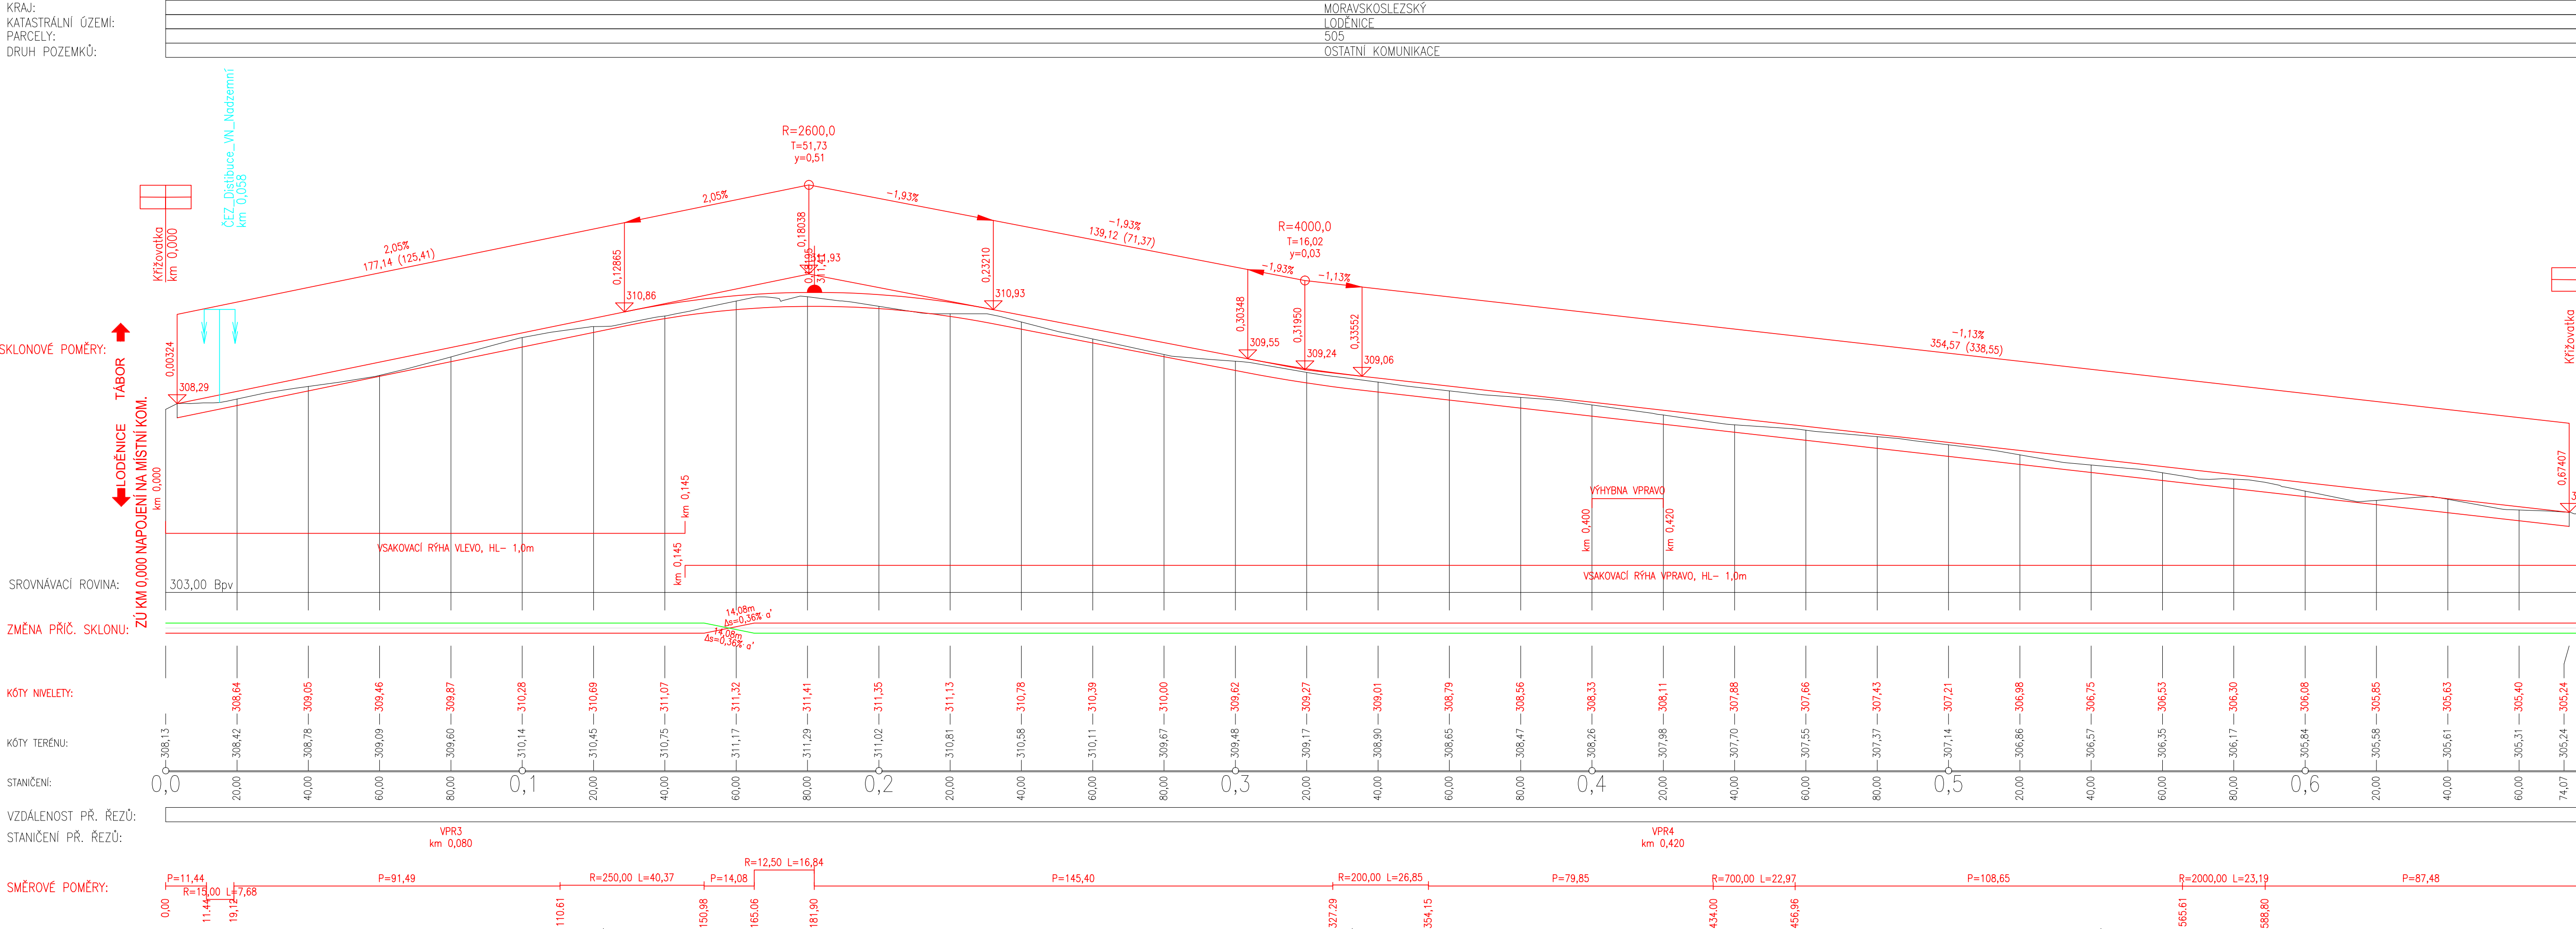


Podrobný podélný profil: CH3-7 M 1:1000/100
Rozsah: km 0,00000 - km 0,676



ZMĚNA VÝKRESU:				
Č. ZMĚNY	PŘEDMĚT ZMĚNY	ZMĚNU PROVEDL	PODPIS	DATUM ZMĚNY
1				
2				
3				

SO101

SOUŘADNICOVÝ SYSTÉM : JTSK
VÝŠKOVÝ SYSTÉM : B.p.v.

VEDOUcí PROJEKTANT - HIP	ING. MARTIN STANĚK				
ZODPOVĚDNÝ PROJEKTANT	ING. MARTIN STANĚK				
VYPRACOVAL	ING. PAVEL VAVREČKA				
KONTROLOVAL	ING. ZDENĚK LEGERSKÝ				
Kraj, MěÚ, ObÚ	KRAJ MORAVSKOSLEZSKÝ, OPAVA, OKRES OPAVA				
OBJEDNATEL, INVESTOR	STÁTNÍ POZEMKOVÝ ÚŘAD, OPAVA				
NÁZEV AKCE:				DATUM	09/2021
REALIZACE SPOLEČNÝCH ZAŘÍZENÍ OBCE HOLASOVICE				FORMÁT	5x44
C - STAVEBNÍ ČÁST				MĚŘÍTKO	1:1000
NÁZEV OBJEKTU:			STUPEŇ	DSP+PDPS	
CH3 - HLAVNÍ POLNÍ CESTA			ZAK. ČÍSLO	180030	
NÁZEV VÝKRESU:			Č. SOUPRAVY	Č. VÝKRESU	
PODÉLNÝ PROFIL				04	