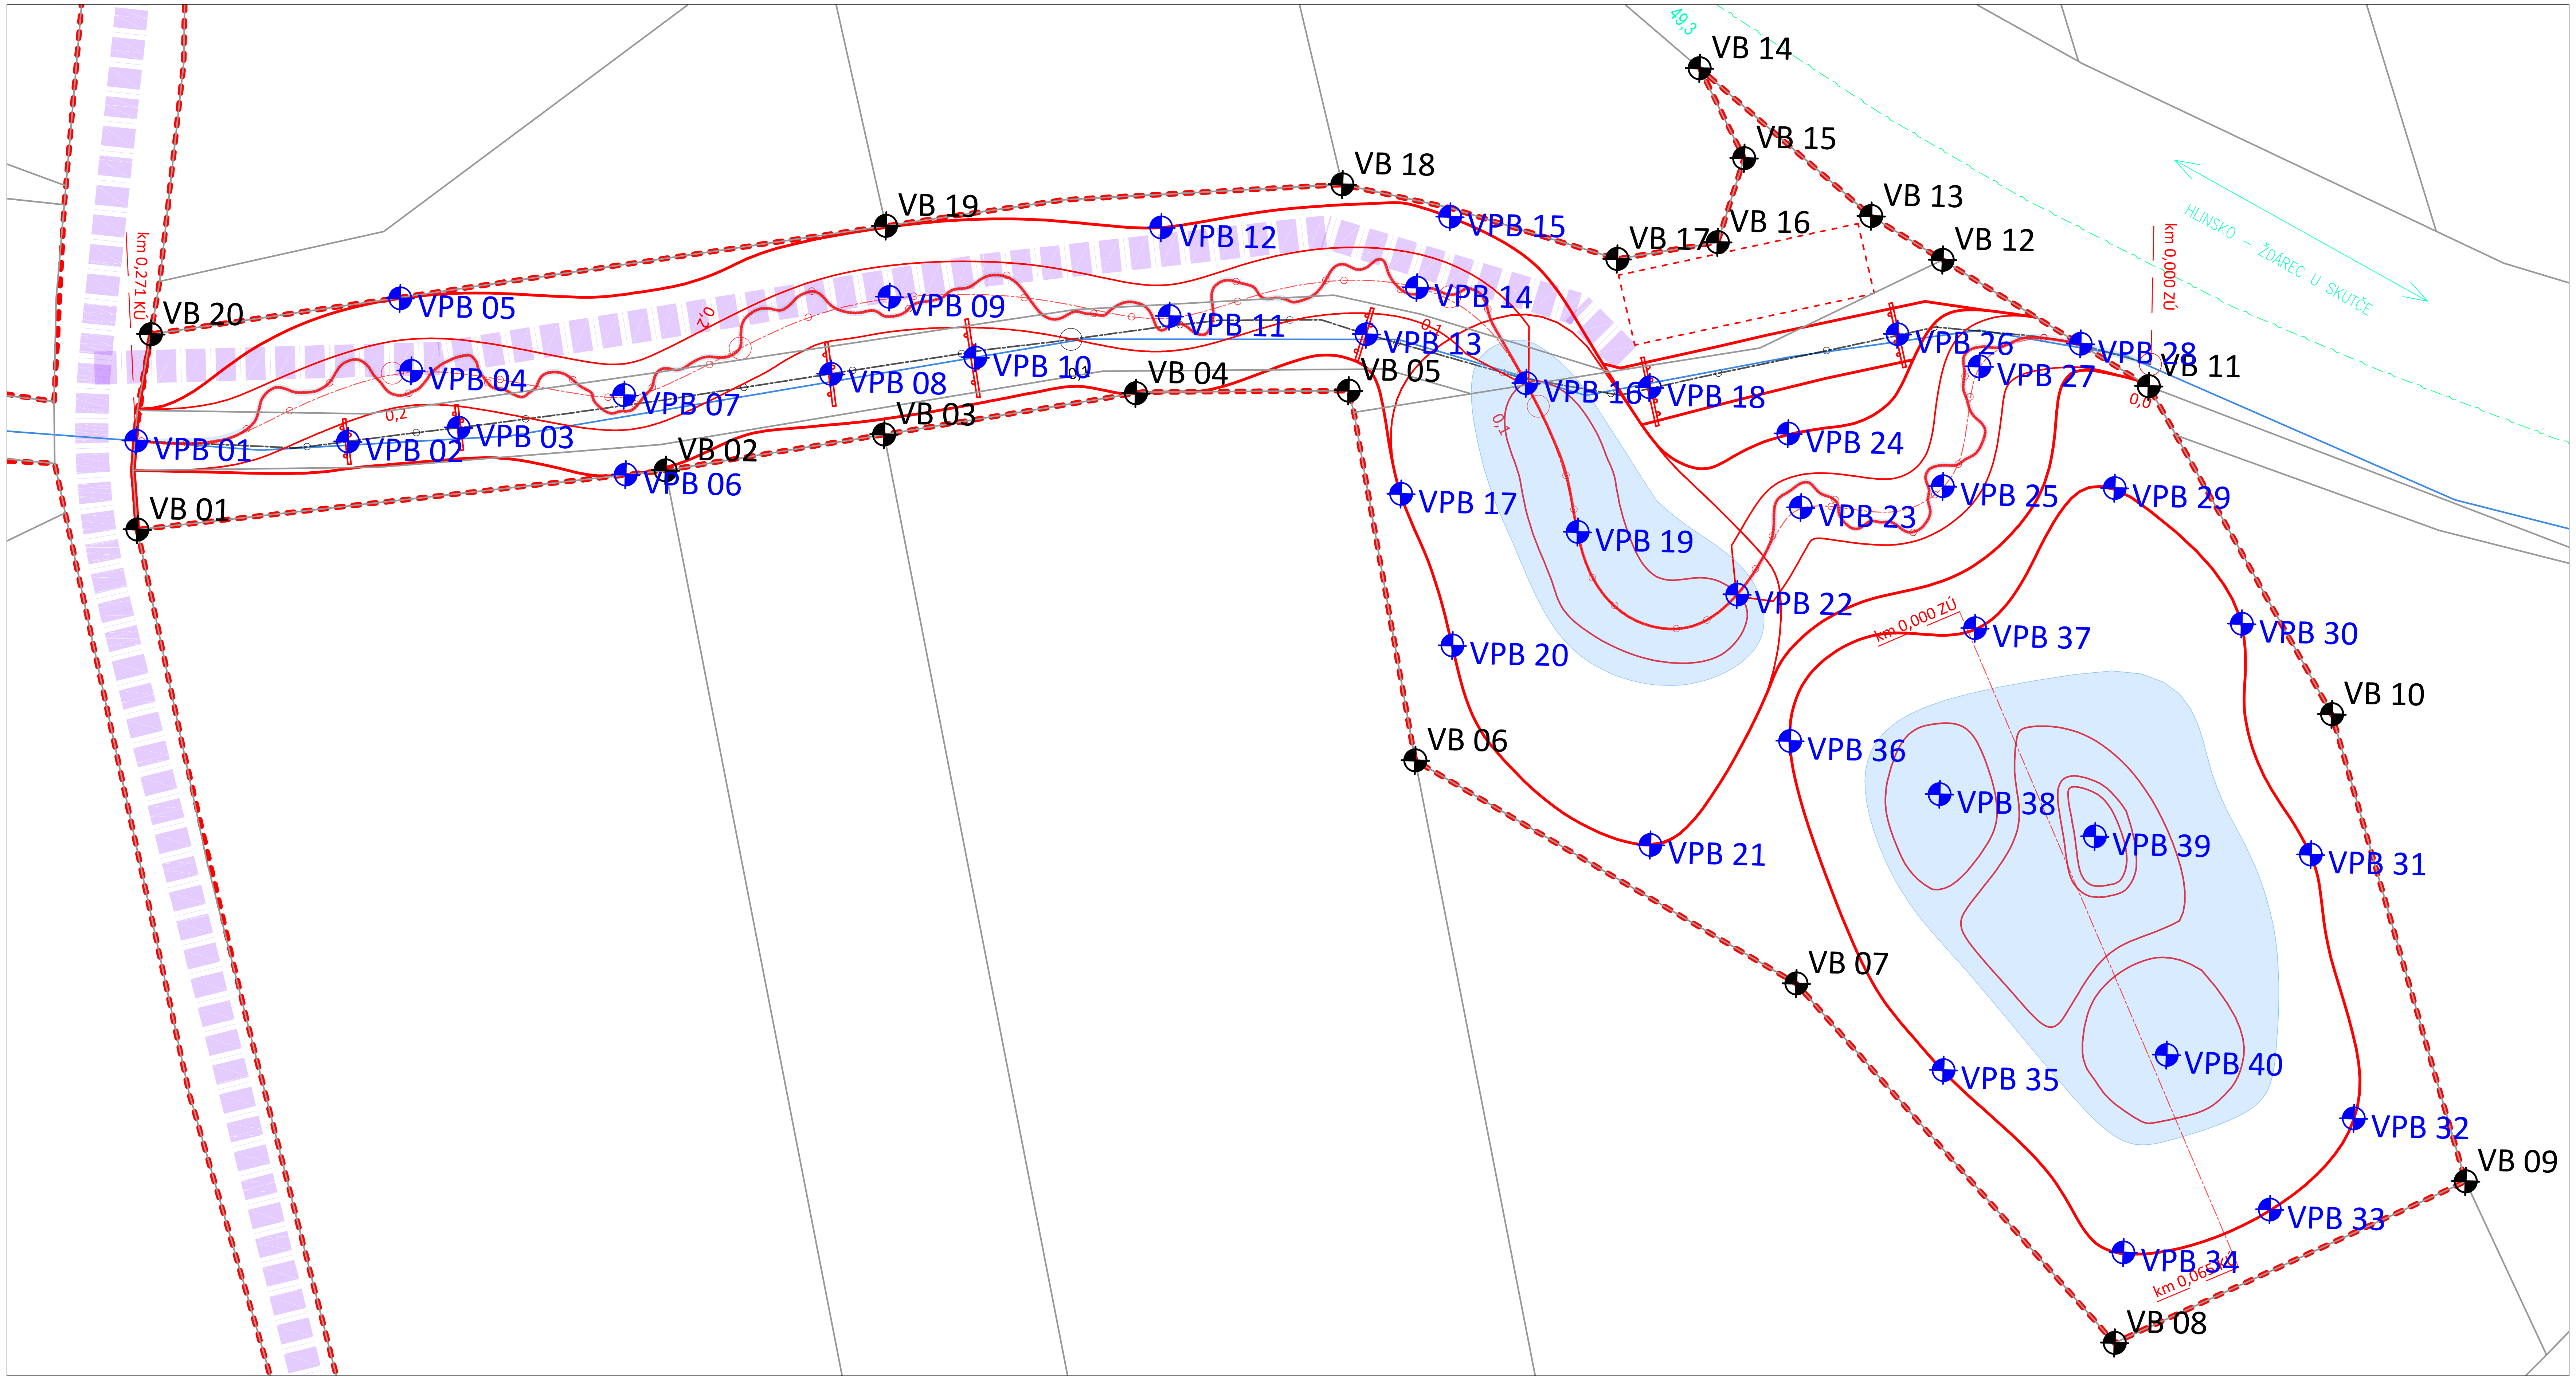

BODY PRO VYTYČENÍ ZÁBORU STAVBY

VB	X	Y
VB 01	-634786.5	-1089398.2
VB 02	-634771.1	-1089352.5
VB 03	-634765.7	-1089333.1
VB 04	-634759.4	-1089310.9
VB 05	-634751.4	-1089293.3
VB 06	-634718.5	-1089302.0
VB 07	-634685.5	-1089279.2
VB 08	-634643.7	-1089266.8
VB 09	-634643.5	-1089231.7
VB 10	-634687.1	-1089224.8
VB 11	-634721.1	-1089227.3
VB 12	-634739.4	-1089239.4
VB 13	-634745.8	-1089243.6
VB 14	-634764.5	-1089252.0
VB 15	-634755.4	-1089251.8
VB 16	-634749.5	-1089257.2
VB 17	-634752.0	-1089266.1
VB 18	-634768.7	-1089285.9
VB 19	-634782.7	-1089325.0
VB 20	-634802.0	-1089389.6

BODY PRO VYTYČENÍ KONSTRUKCÍ STAVBY

VPB	X	Y
VPB 01	-634793.8	-1089394.9
VPB 02	-634785.6	-1089377.5
VPB 03	-634782.5	-1089367.9
VPB 04	-634789.0	-1089369.6
VPB 05	-634795.4	-1089367.7
VPB 06	-634772.3	-1089356.0
VPB 07	-634778.9	-1089353.0
VPB 08	-634772.7	-1089335.2
VPB 09	-634776.8	-1089327.4
VPB 10	-634768.5	-1089322.7
VPB 11	-634764.4	-1089305.1
VPB 12	-634772.0	-1089302.4
VPB 13	-634755.4	-1089289.7
VPB 14	-634757.3	-1089283.7
VPB 15	-634761.9	-1089278.3
VPB 16	-634745.2	-1089278.4
VPB 17	-634740.9	-1089292.9
VPB 18	-634740.2	-1089268.4
VPB 19	-634731.0	-1089279.9
VPB 20	-634726.5	-1089294.5
VPB 21	-634702.5	-1089285.9
VPB 22	-634719.8	-1089269.1
VPB 23	-634724.5	-1089260.6
VPB 24	-634731.0	-1089258.8
VPB 25	-634720.8	-1089248.1
VPB 26	-634735.0	-1089246.0
VPB 27	-634729.2	-1089240.5
VPB 28	-634727.2	-1089231.3
VPB 29	-634714.0	-1089234.0
VPB 30	-634698.0	-1089228.8
VPB 31	-634676.3	-1089231.9
VPB 32	-634653.0	-1089238.5
VPB 33	-634648.7	-1089248.9
VPB 34	-634650.8	-1089262.6
VPB 35	-634672.7	-1089270.4
VPB 36	-634705.7	-1089270.4
VPB 37	-634707.9	-1089250.9
VPB 38	-634695.6	-1089260.1
VPB 39	-634686.1	-1089249.0
VPB 40	-634665.4	-1089251.5

LEGENDA:

- NOVÁ KONSTRUKCE
- NOVÁ OSA TOKU KYNETA
- NOVÁ OSA TOKU BERMA
- PŮVODNÍ OSA TOKU
- TRVALÝ ZÁBOR
- ZAŘÍZENÍ STAVENIŠTĚ
- PŘÍSTUPOVÉ TRASY
- 80 KATASTRÁLNÍ MAPA
- VB 01 BODY PRO VYTYČENÍ ZÁBORU
- VPB 12 BODY PRO VYTYČENÍ KONSTRUKCÍ STAVBY

LEGENDA INŽENÝRSKÉ SÍTĚ:

- VODOVODNÍ ŘAD
- PLYNOVOD STL - GASNET
- PODZ. SDĚLOVACÍ VEDENÍ - CETIN
- KOLEJE - SŽ
- SDĚLOVACÍ VEDENÍ - CD TELEMATIKA

VODOHOSPODÁŘSKÝ ROZVOJ A VÝSTAVBA a.s.
Nábřežní 4
150 56 Praha 5
DIVIZE 06

VÝŠKOPISNÝ SYSTÉM: BpV
POLOHOPISNÝ SYSTÉM: S-JTSK

Verze 02/2022

Navrhl ING. ANNA ŽOHOVÁ
Odp. projektant ING. V. KOTEROVÁ
Techn. kontrola ING. PAVEL MENHARD

Kraj Pardubický | Obec Pokřikov
Investor Státní pozemkový úřad | K.Ú. Pokřikov

Paré

Realizace společných zařízení Pokřikov - I. etapa, II. etapa

D. Výkresová dokumentace

Vytyčovací situace stavby - I.etapa - SO 01, SO 02

Soubor	Pokrikov_C.dwg
Formát	6xA4
Datum	6/2021
Stupeň	DSP+DPS
Zakázka	4942/006
Měřítko	1:500
Č. výkresu	D.2.6.1