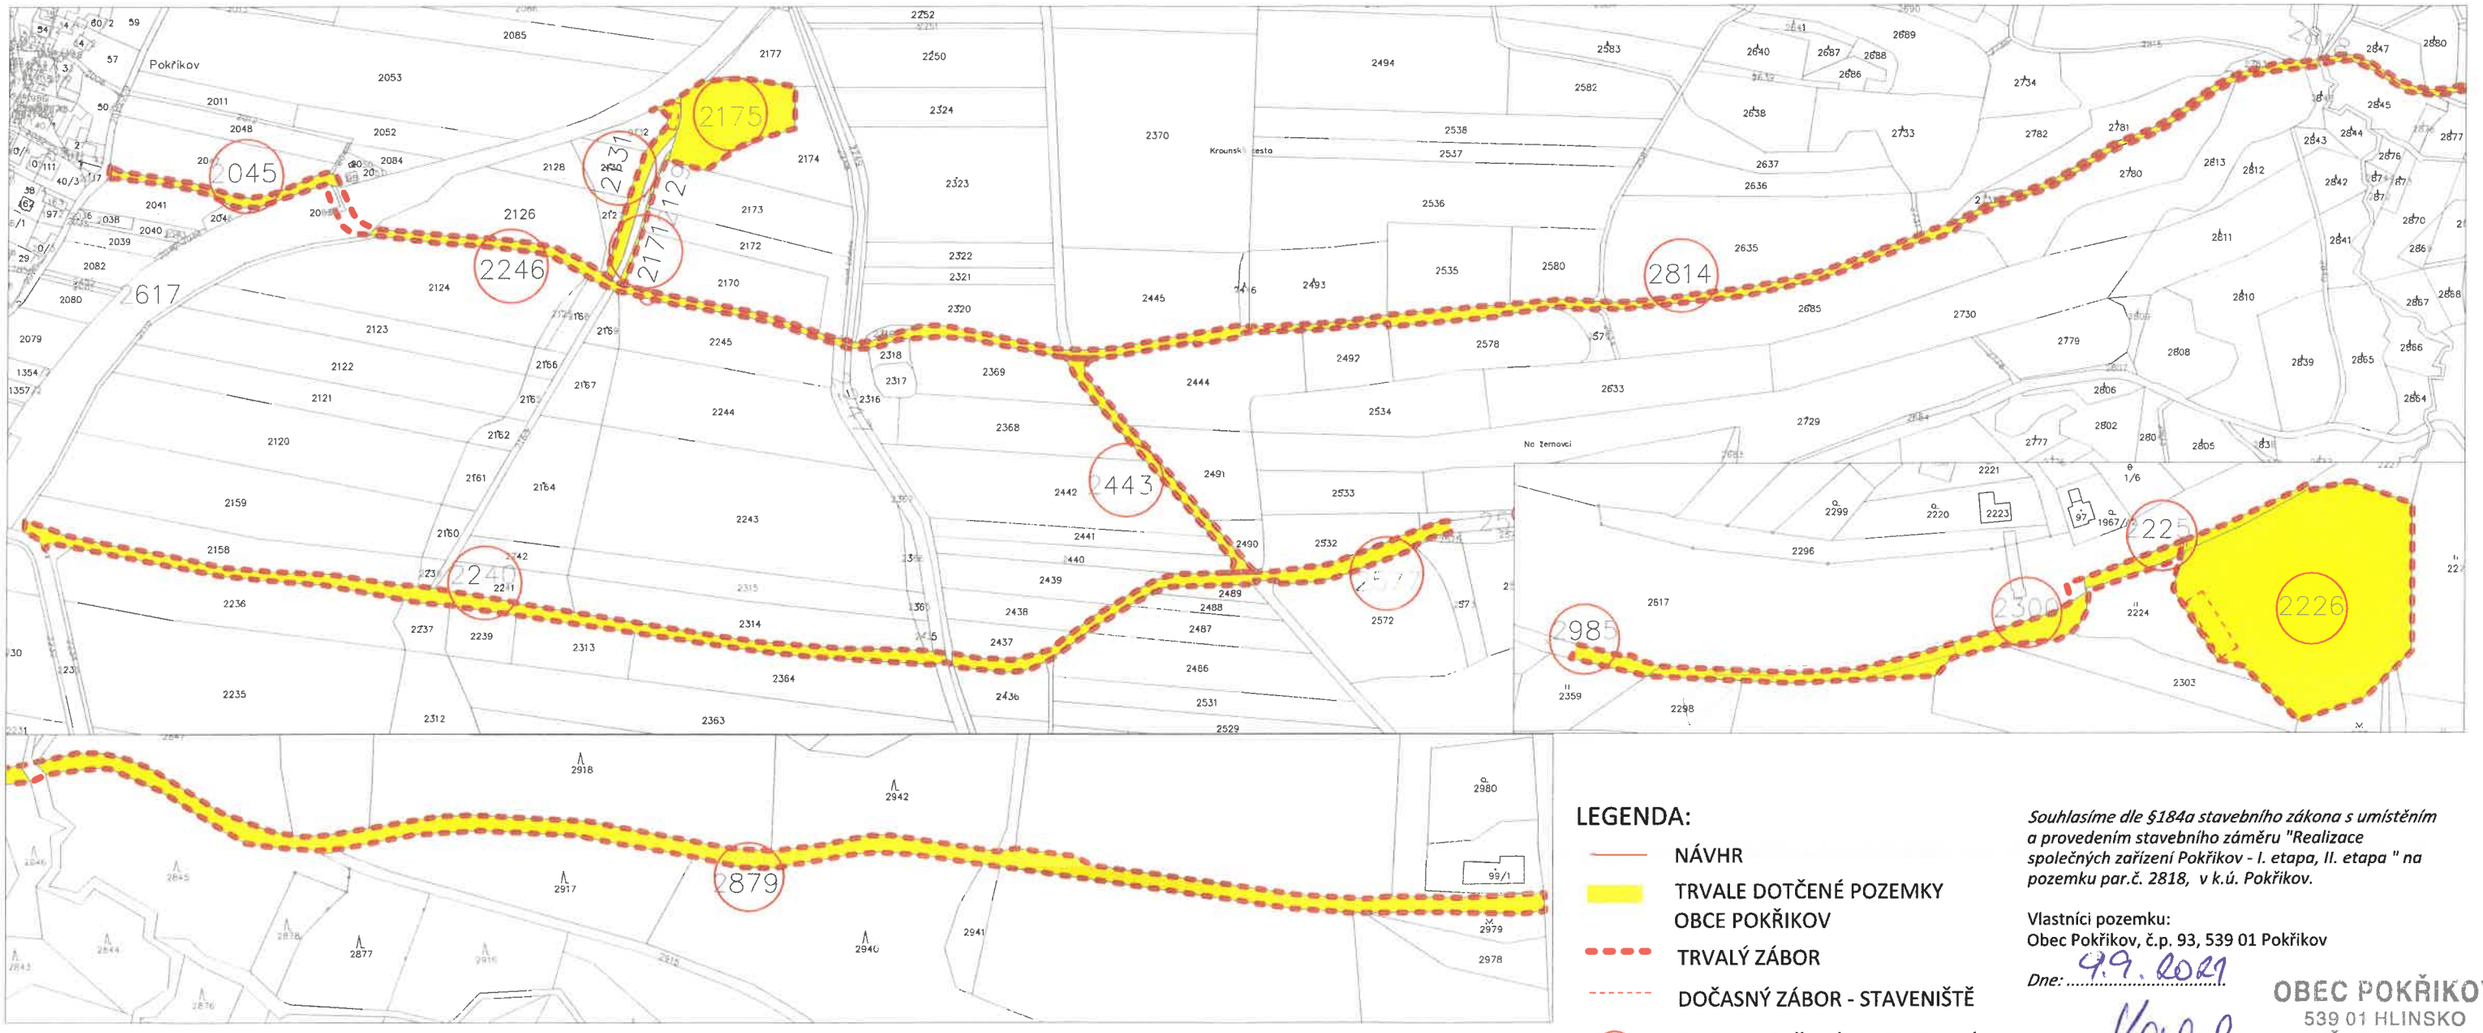

LEGENDA:

- NÁVHR
- TRVALE DOTČENÉ POZEMKY OBCE POKŘIKOV
- TRVALÝ ZÁBOR
- DOČASNÝ ZÁBOR - STAVENIŠTĚ
- TRVALE DOTČENÉ POZEMKY K.Ú. POKŘIKOV
- KATASTRÁLNÍ MAPA

Souhlasíme dle §184a stavebního zákona s umístěním a provedením stavebního záměru "Realizace společných zařízení Pokřikov - I. etapa, II. etapa " na pozemku par.č. 2818, v k.ú. Pokřikov.

Vlastníci pozemku:
Obec Pokřikov, č.p. 93, 539 01 Pokřikov

Dne: 9.9.2021

OBEC POKŘIKOV
539 01 HLINSKO
IČ: 00270725

Podpis: .....*(obec Pokřikov)*

IČO: 00270725

Seznam dotčených pozemků v k.ú. Pokřikov

Parcelní číslo	Druh pozemku	Způsob využití pozemku	Výměra	LV	Vlastník	Adresa	Plocha trvalého záboru [m²]	Etapa
2045	ostaní plocha	ostaní komunikace	1424	10001	Obec Pokřikov	č.p. 93, 539 01 Pokřikov	1424	1
2246	ostaní plocha	ostaní komunikace	2732	10001	Obec Pokřikov	č.p. 93, 539 01 Pokřikov	2732	1
2814	ostaní plocha	ostaní komunikace	8262	10001	Obec Pokřikov	č.p. 93, 539 01 Pokřikov	8262	1
2879	ostaní plocha	ostaní komunikace	2733	10001	Obec Pokřikov	č.p. 93, 539 01 Pokřikov	2733	1
2175	ostaní plocha	ostaní komunikace	5584	10001	Obec Pokřikov	č.p. 93, 539 01 Pokřikov	5584	1
2131	ostaní plocha	ostaní komunikace	1657	10001	Obec Pokřikov	č.p. 93, 539 01 Pokřikov	1657	1
2171	ostaní plocha	zeleň	335	10001	Obec Pokřikov	č.p. 93, 539 01 Pokřikov	335	1
2240	ostaní plocha	ostaní komunikace	7309	10001	Obec Pokřikov	č.p. 93, 539 01 Pokřikov	7309	2
2577	ostaní plocha	ostaní komunikace	12167	10001	Obec Pokřikov	č.p. 93, 539 01 Pokřikov	4540	2
2443	ostaní plocha	ostaní komunikace	1978	10001	Obec Pokřikov	č.p. 93, 539 01 Pokřikov	1978	2
2226	ostaní plocha	ostaní komunikace	4495	10001	Obec Pokřikov	č.p. 93, 539 01 Pokřikov	4495	2
2985	ostaní plocha	zeleň	610	10001	Obec Pokřikov	č.p. 92, 539 01 Pokřikov	136	2
2300	ostaní plocha	ostaní komunikace	769	10001	Obec Pokřikov	č.p. 93, 539 01 Pokřikov	769	2
2225	trvalý travní porost		274	10001	Obec Pokřikov	č.p. 93, 539 01 Pokřikov	274	2

VODOHOSPODÁŘSKÝ ROZVOJ A VÝSTAVBA a.s.
Nábřežní 4
150 56 Praha 5
DIVIZE 06

VÝŠKOPISNÝ SYSTÉM: BpV
POLOHOPISNÝ SYSTÉM: S-JTSK
Verze

Navrhl: ING. ANNA ŽOHOVÁ
Odp. projektant: ING. V. KOTEROVÁ
Techn. kontrola: ING. PAVEL MENHARD
Paré

Kraj: Pardubický
Obec: Pokřikov
Investor: Státní pozemkový úřad
K.Ú.: Pokřikov

Realizace společných zařízení Pokřikov - I. etapa, II. etapa

C. Situační výkresy

Katastrální situační výkres - Obec Pokřikov

Soubor	Pokrikov_vlastnici.dwg
Formát	2xA4
Datum	6/2021
Stupeň	DSP+DPS
Zakázka	4942/006
Měřítko	1:2000, 5000
Č. výkresu	