



Podélný profil: ZATRUBNĚNÍ M 1:100/10

Rozsah: km 0,00000 - km 0,04453

KATASTRÁLNÍ ÚZEMÍ:	Holešín			
VZDÁLENOST ŠACHET:	14.77 m	13.45 m	10.09 m	6.98 m

SMĚROVÉ POMĚRY:

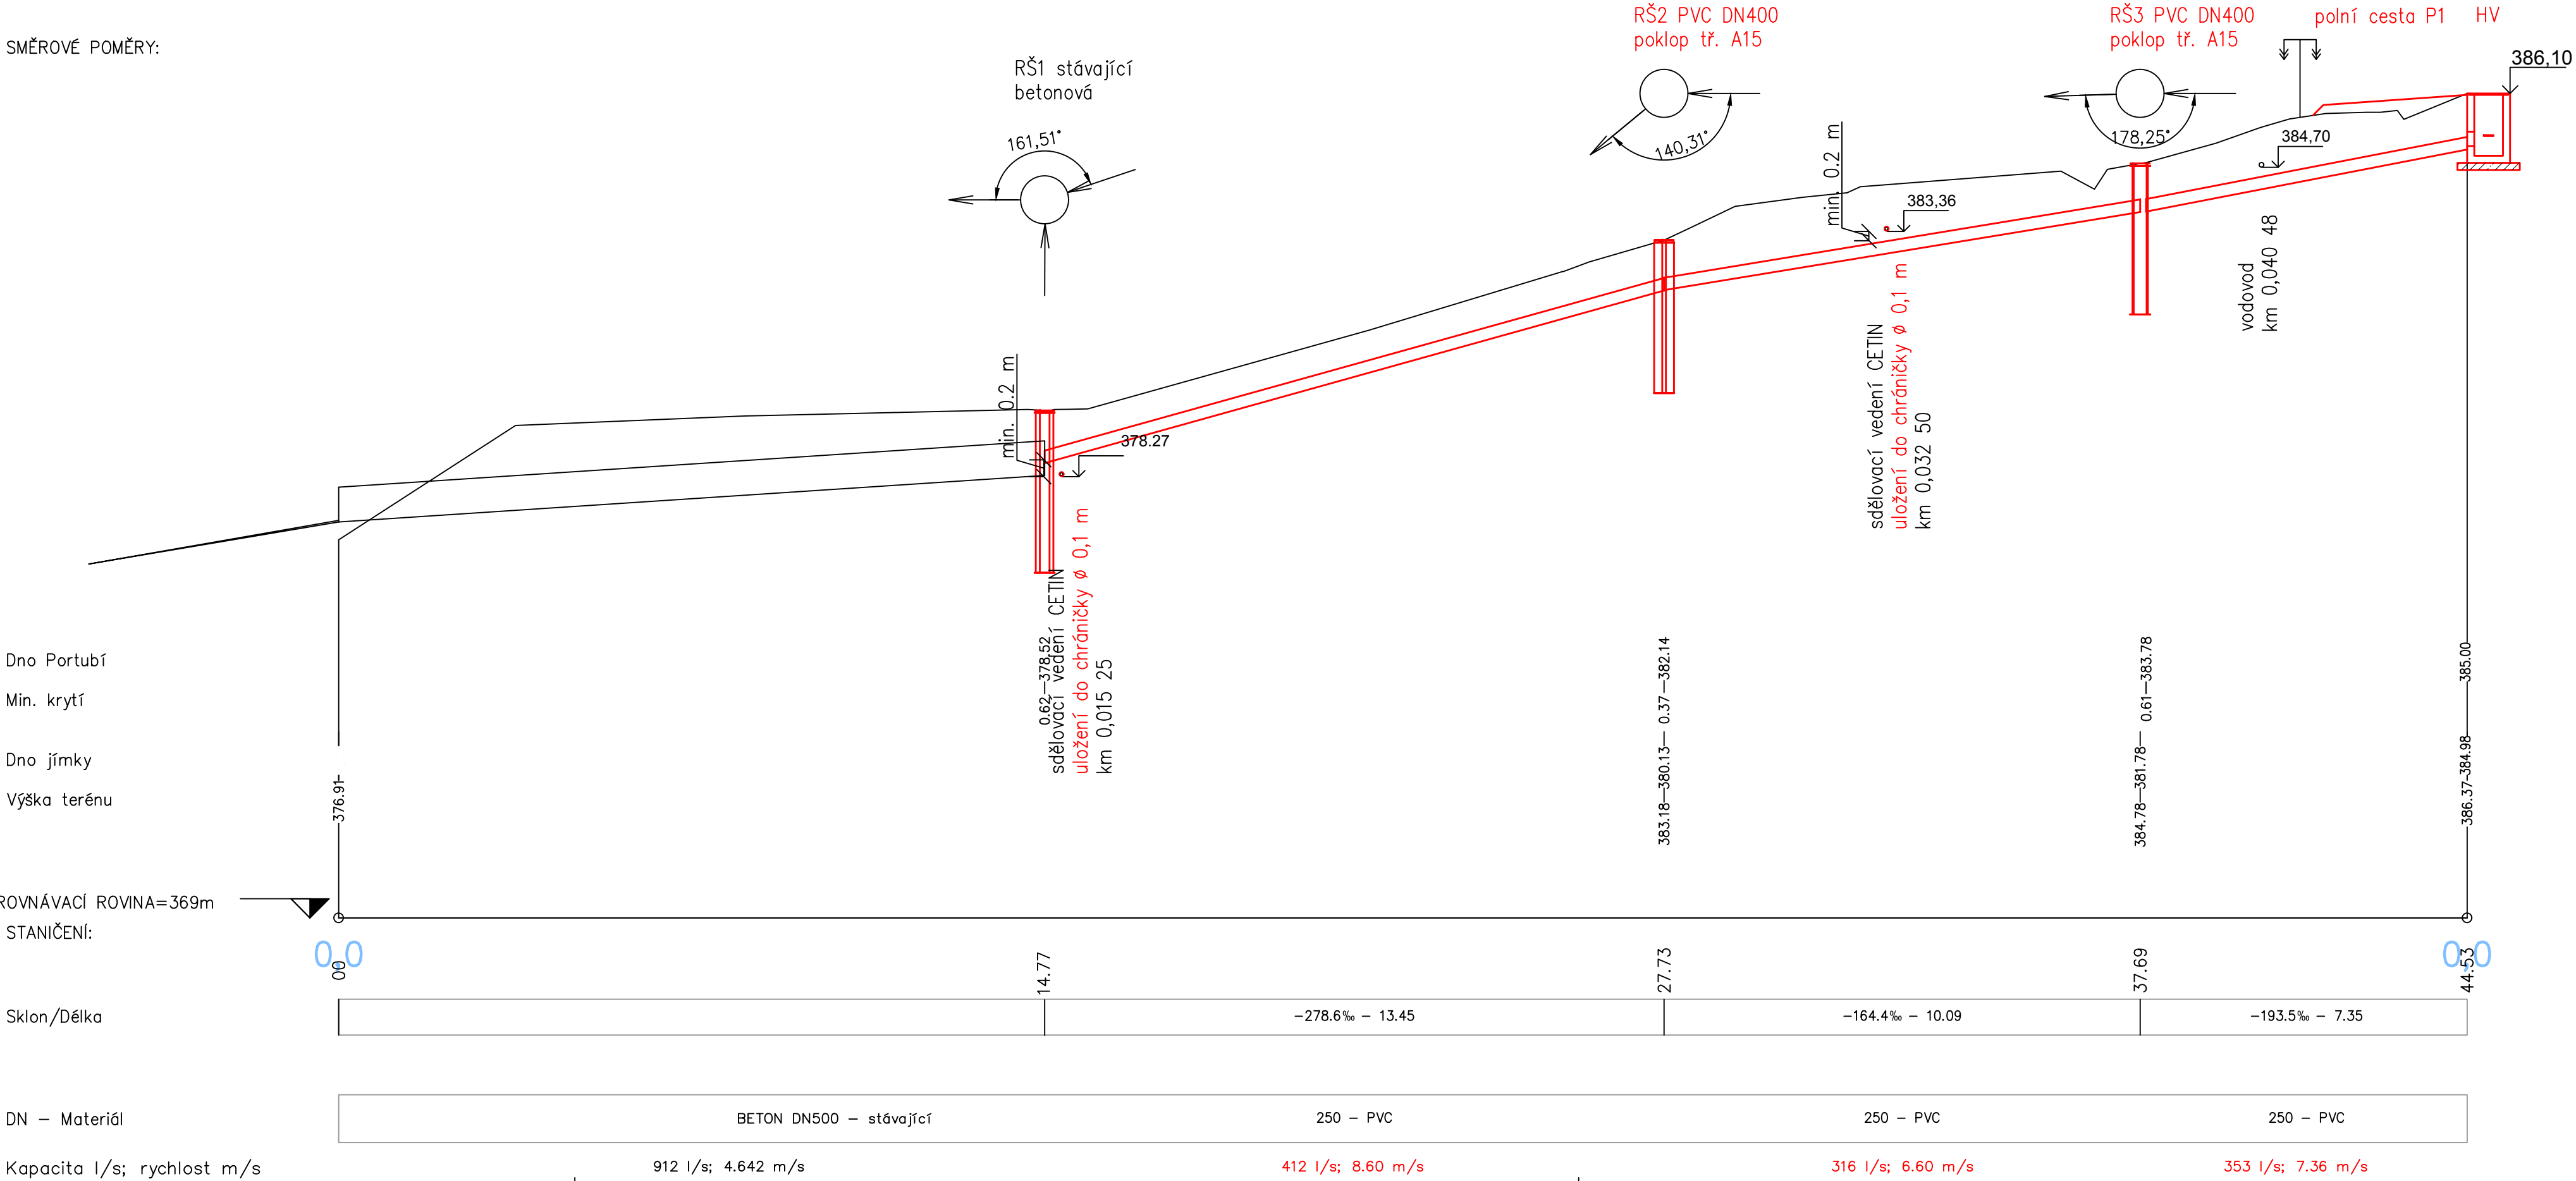

<div> <b>ageris</b> POZEMKOVÉ ÚPRAVY, KRAJINNÁ EKOLOGIE</div> <div>AGERIS s.r.o., Jelábkova 5, 602 00, Brno, Tel./fax: +420 545 241 842, www.ageris.cz</div>		Autorizace				
Vedoucí projektu	Ing. Ivo Podracký					
Zodpovědný projektant	Ing. Josef Koňářik					
Navrhl / Vypracoval	Ing. Ivo Podracký					
Kreslil / CAD	Ing. Ivo Podracký					
Investor	ČR - SPÚ, Krajský pozemkový úřad pro Jihomoravský kraj, Pobočka Blansko					
Akce	<div>Společná zařízení v k. ú. Holešín</div>					
Část						
				SO301 Vodohospodářské opatření pro cestu P1		
Název přílohy	Podélný profil zatrubnění SO 301.5		Příloha č. <b>D.3.3</b>	Paré č.		