

KRAJ:
KATASTRÁLNÍ ÚZEMÍ:
NAVŘENÁ OPRAVA:

Jihomoravský
Holešín
cesta s krytým MZK

Jihomoravský
Holešín
cesta s asfaltovým krytím

Podélný profil: P1 M 1:1000/100
Rozsah: km 0,00000 - km 1,04163

KÓTY PŘÍKOPU A RIGOLU:


KÓTY NIVELETY:
ZMĚNA PŘÍČNEHO SKLONU:

SROVNÁVACÍ ROVINA:

STANIČENÍ:

VZDALENOST PŘ. ŘEŽŮ:

SMĚROVÉ POMĚRY:

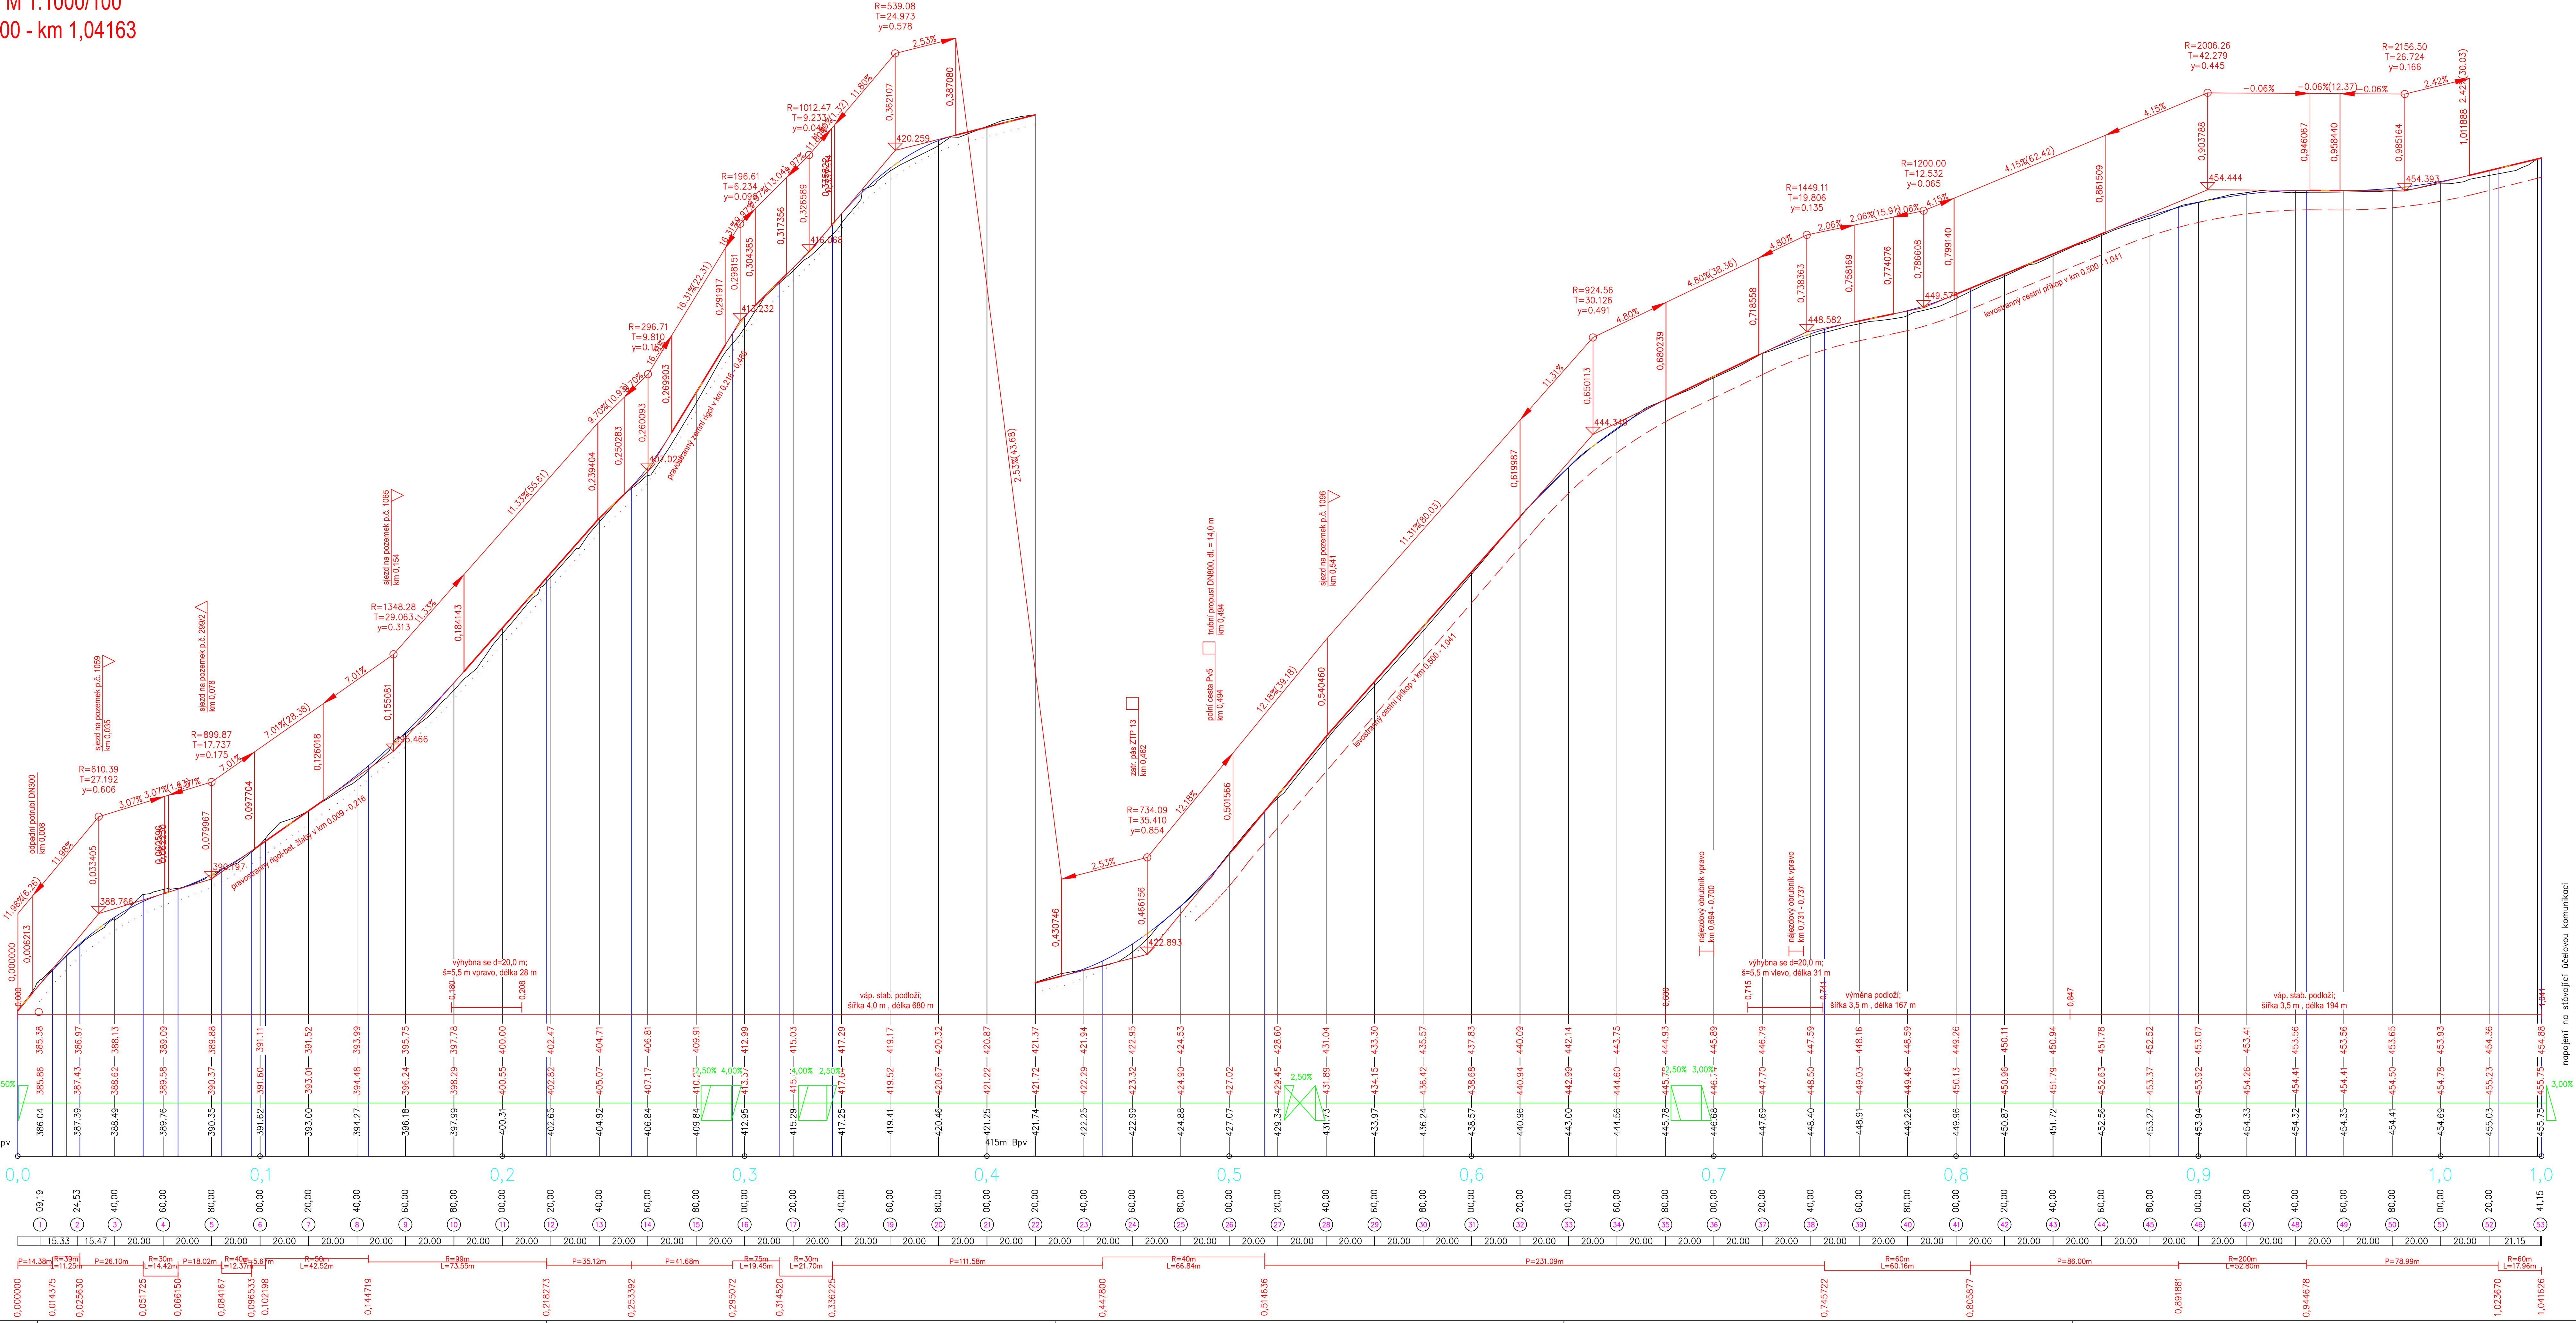

ageris POZEMKOVÉ ÚPRAVY, KRAJINNÁ EKOLOGIE AGERIS s.r.o., Jihlava 5 602 00, Brno, Tel: +420 545 241 842, www.ageris.cz		Autor: <div></div>	
Výkres: projekt	Ing. Ivo Podracký	Stav: DSP, DPS	
Zpracovatel: projektant	Ing. Josef Kofálek		
Archiv / Vypracoval	Ing. Ivo Podracký	Form: 14A4	
Kreslil / CAD	Marek Ondrák	Datum: červen 2016	
Investor: ČR - SPÚ, Krajský pozemkový úřad pro Jihomoravský kraj, Pobočka Blansko		Číslo: 2015040	
Název: Společná zařízení v k.ú. Holešín		Stav: Podélný profil.dwg	
		Měřítko: 1:1 000/100	
Číslo: SO101 - Polní cesta P1		List: 1	
Název: Podélný profil		D.1.4.	