



LEGENDA:

- současný stav
- návrh
- hranice parcel KN
- 2600 číslo parcely KN
- elektrické vedení NN
- elektrické vedení VN
- vodovod
- CETIN
- kácení dřevin (D - dub, B - buk, H - habr, T - třešeň, V - vrba)

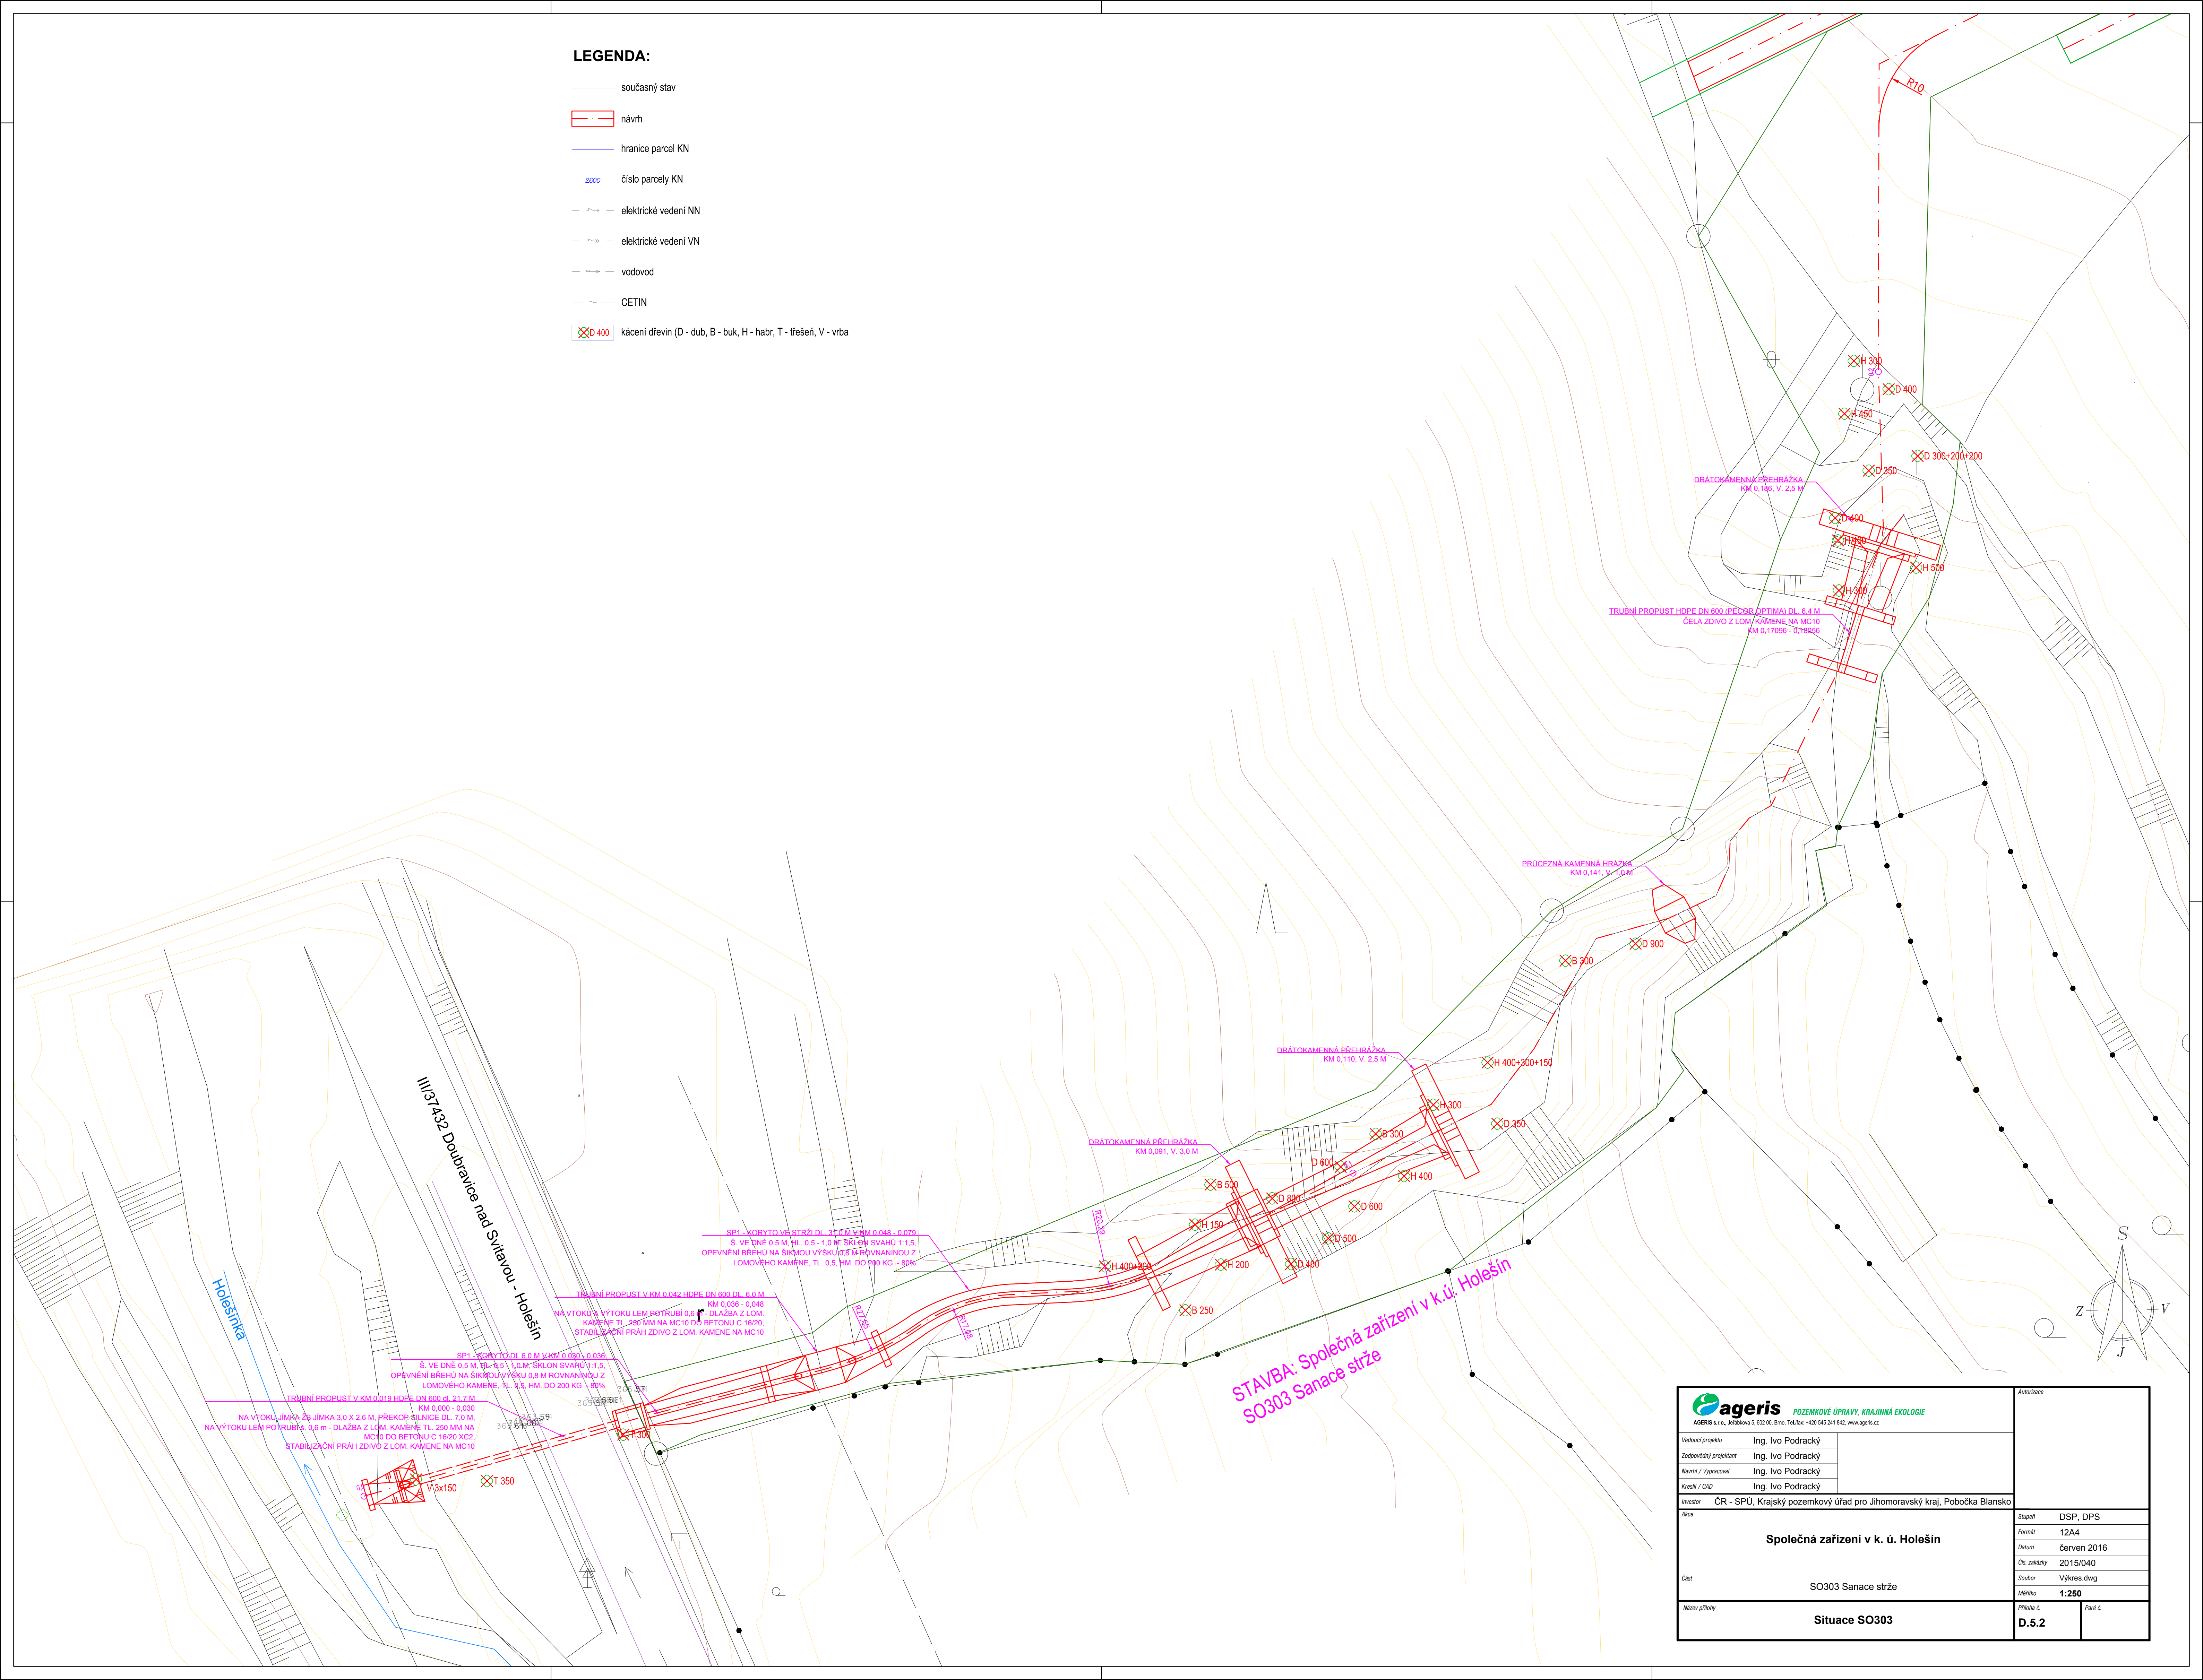

STAVBA: Společná zařízení v k.ú. Holesín
SO303 Sanace strže

 ageris POZEMKOVÉ ÚPRAVY, KRAJINNÁ EKOLOGIE AGERIS s.r.o., Jihlava 5, 602 00, Brno, Tel./fax: +420 545 241 842, www.ageris.cz		Autorace			
Vedoucí projektu	Ing. Ivo Podracký				
Zodpovědný projektant	Ing. Ivo Podracký				
Návrh / Vypracoval	Ing. Ivo Podracký				
Kreslil / CAD	Ing. Ivo Podracký				
Investor	ČR - SPÚ, Krajský pozemkový úřad pro Jihočeský kraj, Pobočka Blansko				
Alce	Společná zařízení v k. ú. Holesín				
Čísť	SO303 Sanace strže				
Název přílohy	Situace SO303		Příloha č.	Paré č.	
			D.5.2		