


Zadávací výkres

KoPÚ Horní Teplice

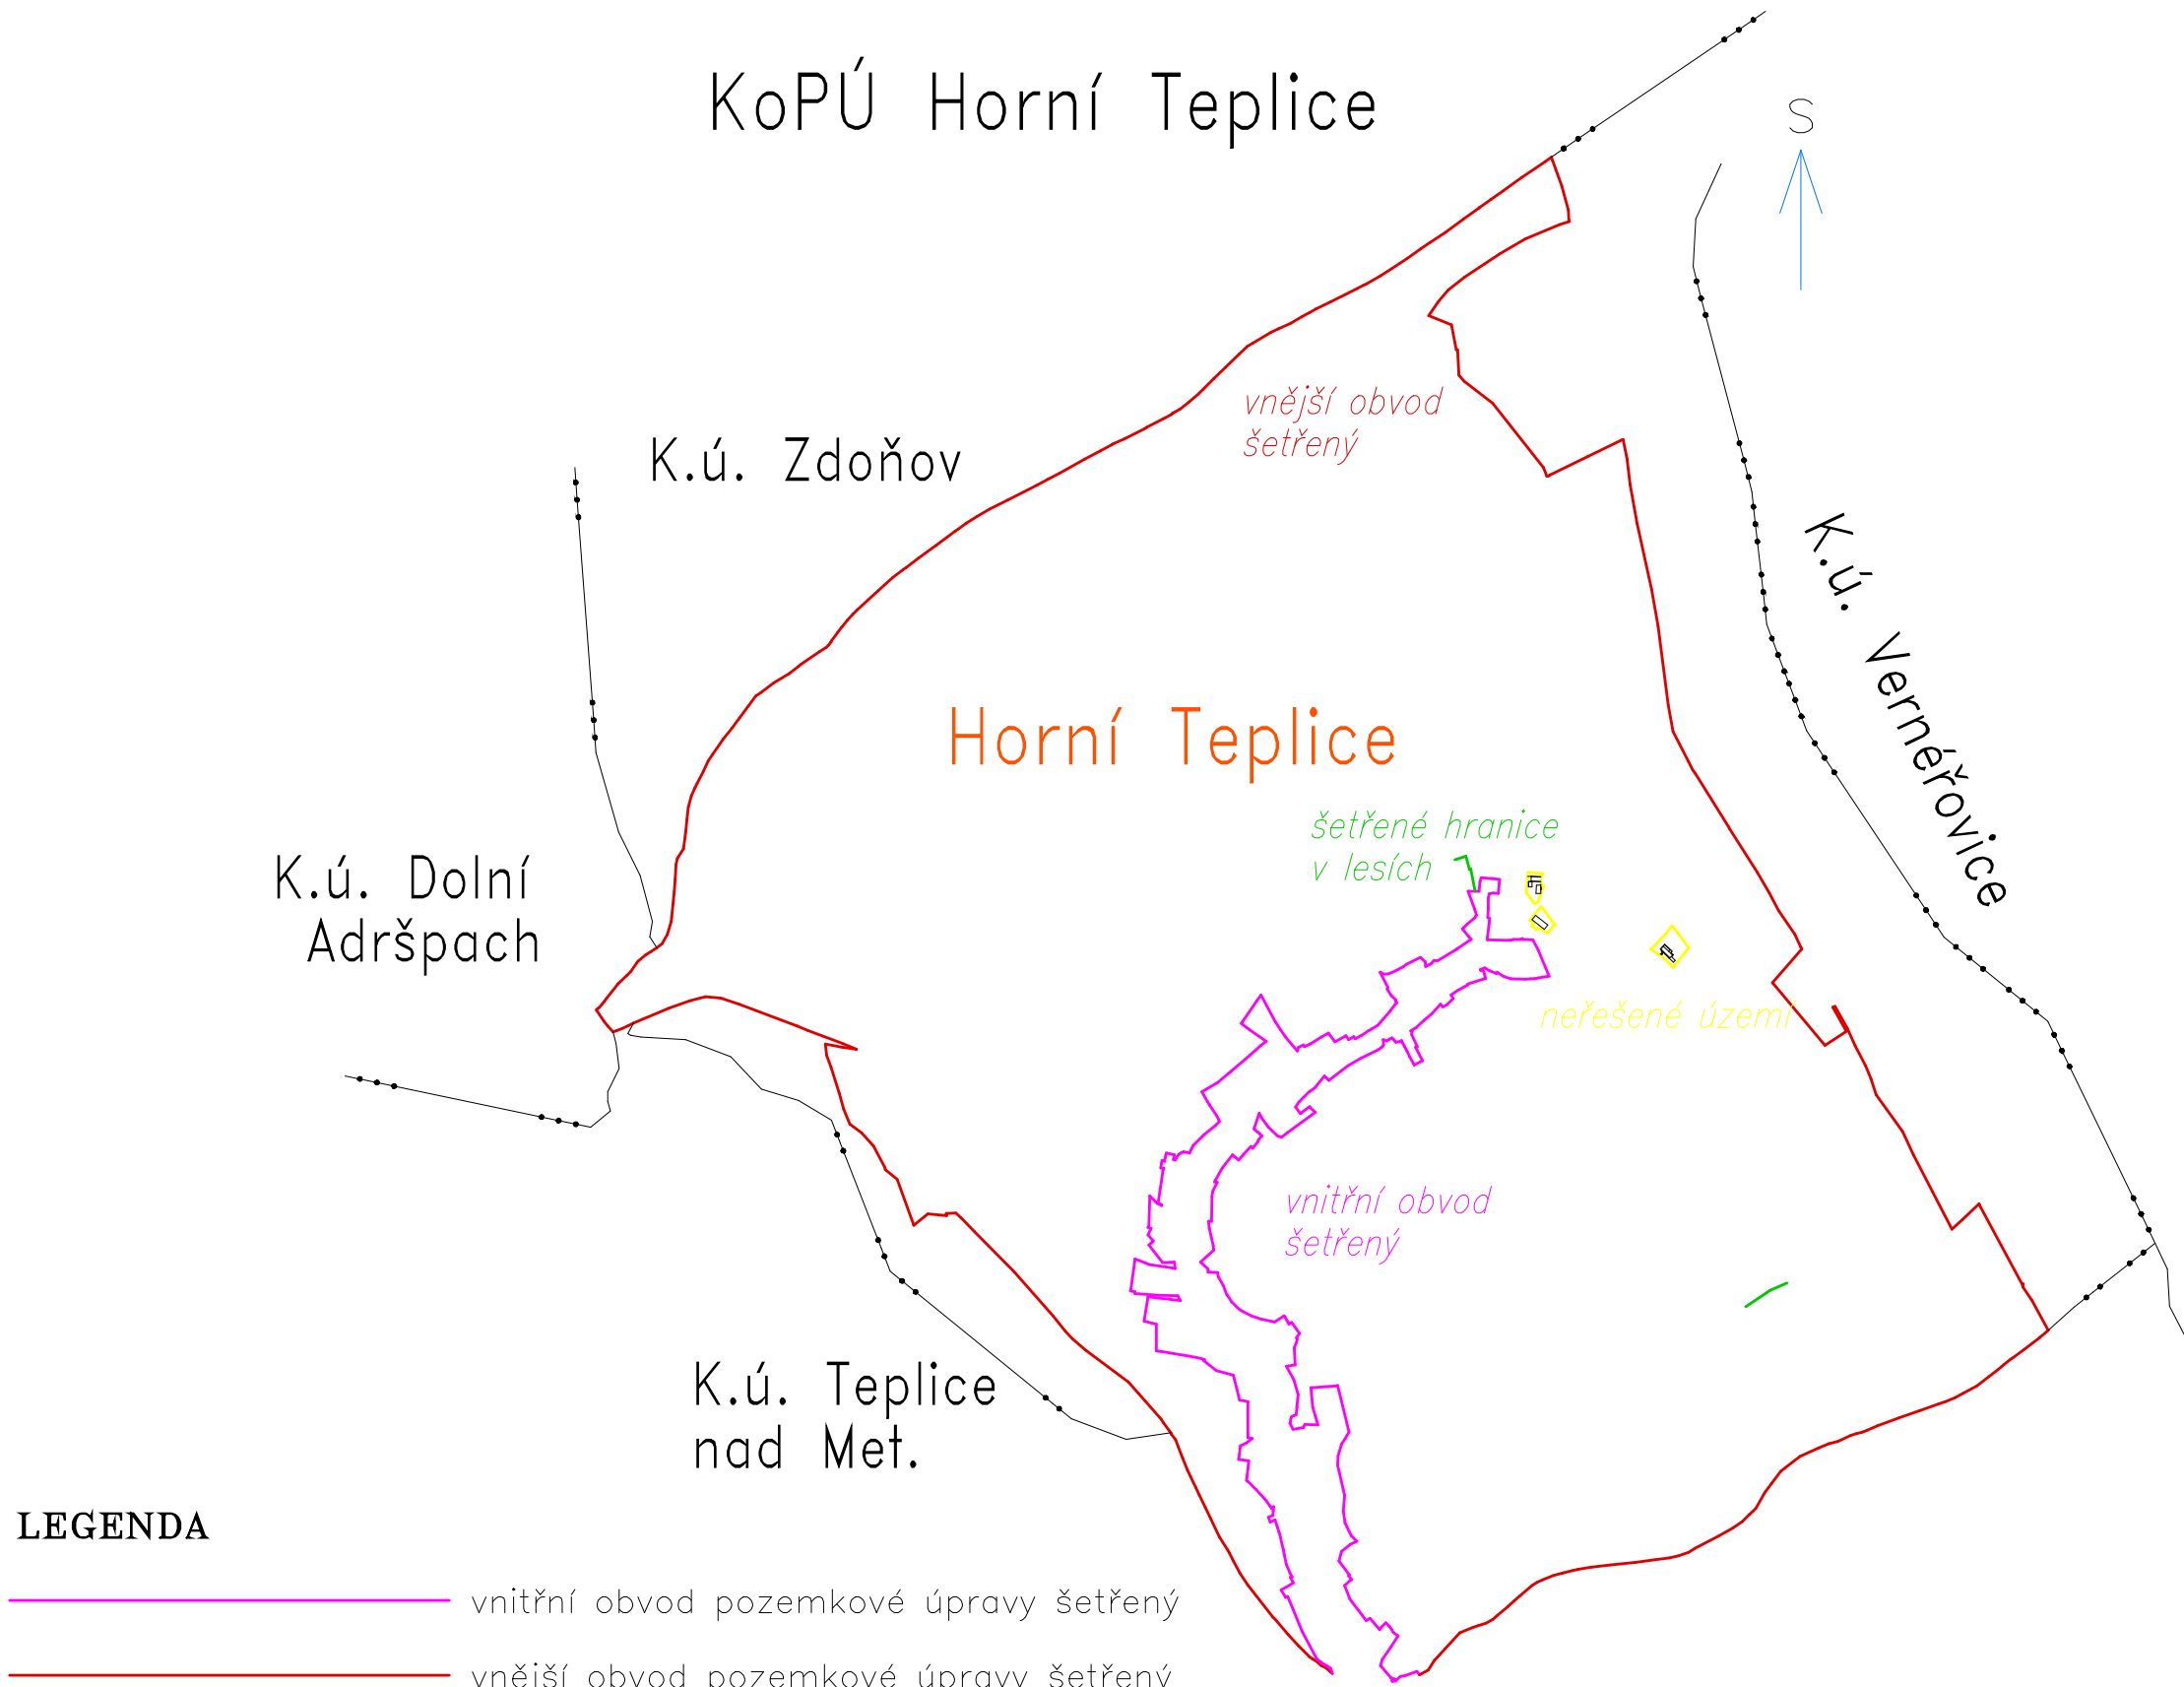

LEGENDA

- vnitřní obvod pozemkové úpravy šetřený
- vnější obvod pozemkové úpravy šetřený
- obvod neřešeného území pozemkové úpravy
- hranice řešeného území s lesními porosty
- neřešené hranice parcel
- normální hranice katastrálního území
- normální obecní hranice

1 : 15 000

Nadpis
Horní Teplice
K.ú. Zdoňov
1 : 15 000

- hlavní nadpis zadávacího výkresu
- název řešeného katastrálního území
- název sousedního katastrálního území
- měřítko
- popis vnějšího obvodu pozemkové úpravy
- popis vnitřního obvodu pozemkové úpravy
- popis neřešeného území pozemkové úpravy
- popis řešeného území s lesními porosty

vnější obvod
šetřený
vnitřní obvod
šetřený
neřešené území
šetřené hranice
v lesích