



k.ú. Dobromilice [627364]
ostatní plocha

LEGENDA:
1) k.ú. Doloplazy [630489]
2) vodní plocha

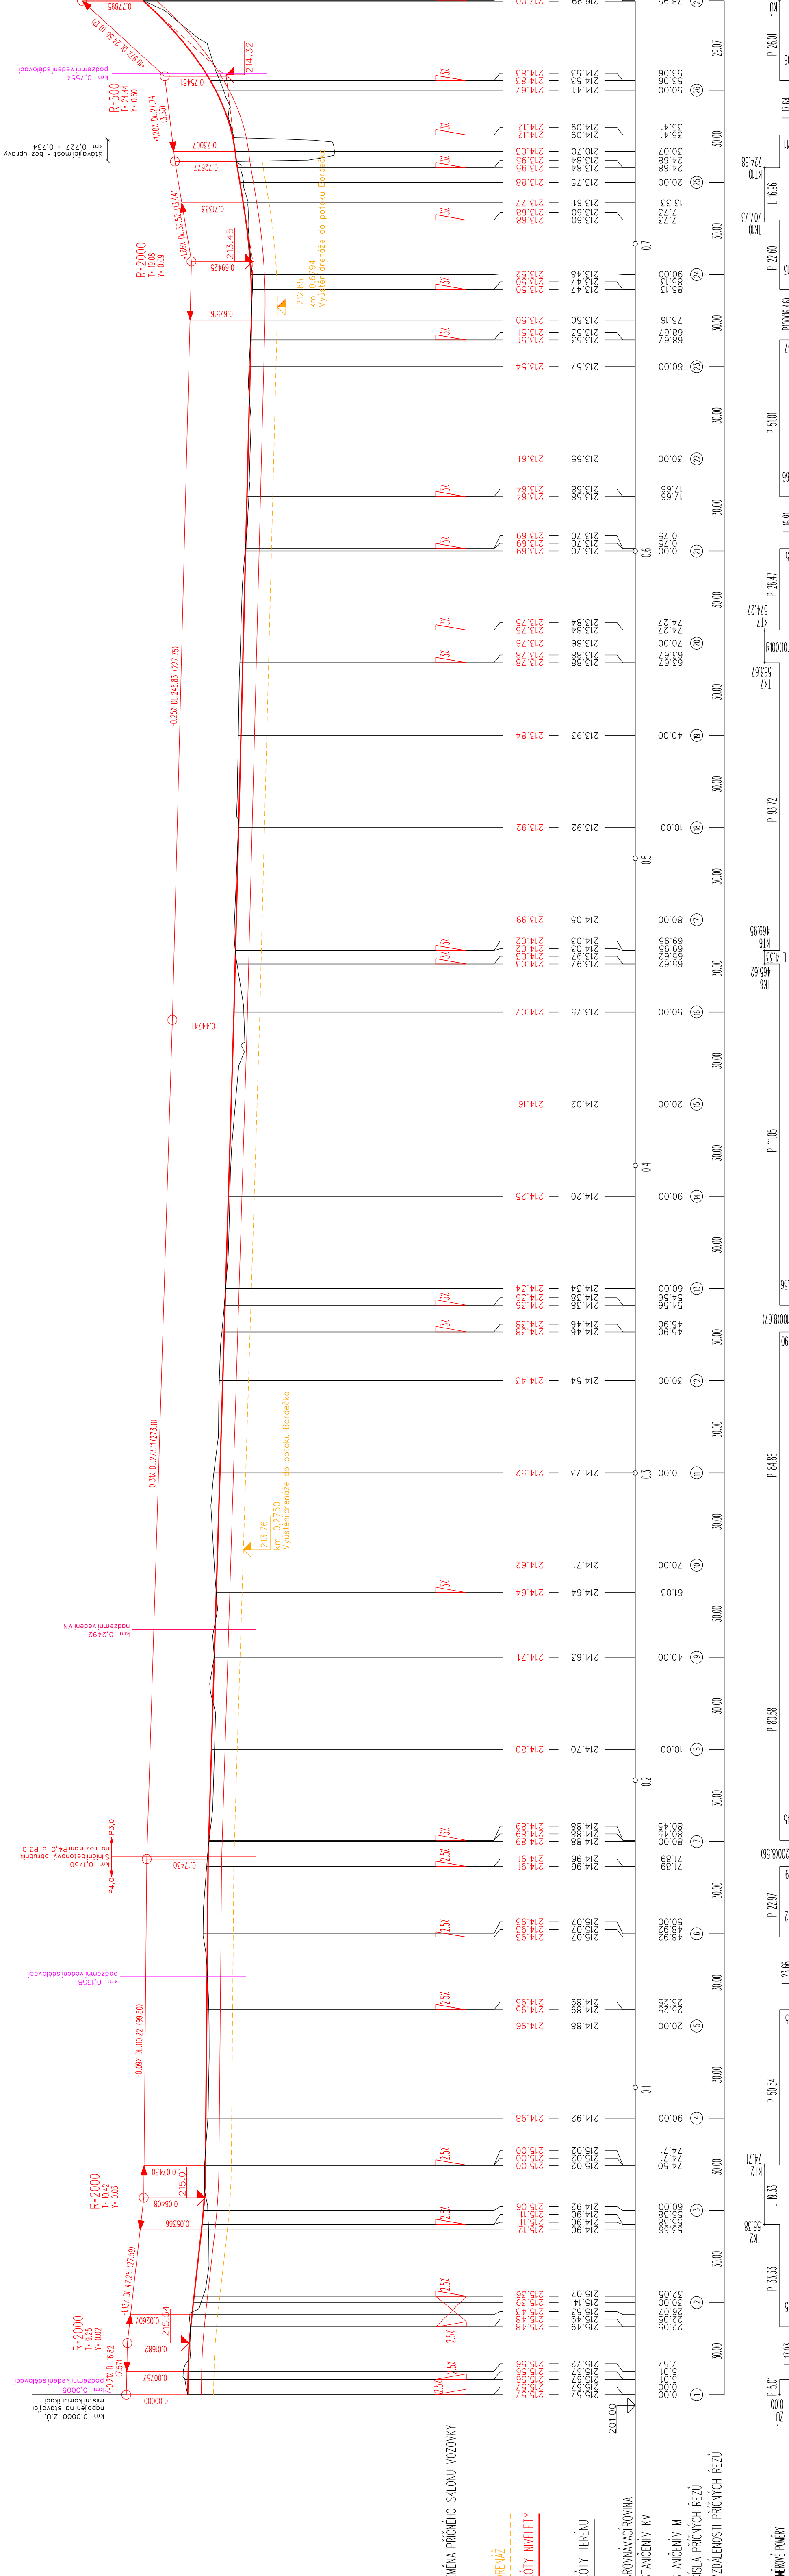

Výzvalová	Zodpov. projektant	Hl. Ing. projektu	Vedoucí státniska		AGROL s.r.o. Jungmannova 153/12 779 00 Olomouc Česká republika
Auditor Hájnik	Bc. Ing. Proještářová	Bc. Ing. Proještářová	Ing. Vapalčin O., Ph.D.		
Místo stavby	<i>Ing. Proještářová</i>	<i>Ing. Proještářová</i>	<i>Přemysl V.</i>		
Místní stavby	k. ú. Dobromilice, k.ú. Dolepazy	Kraj	Olomoucký		
Investor	Obec Dobromilice	Datum	Přeshranek 2020		
Alce - objekt	Vyparávání PD pro provedení stavby - Cesta na Oboru Dobromilice	Stupeň	DPS		
				Zakazkové číslo	29330650
				Archivní číslo	2933
Příloha: SO 10 / Pelní osada C50				Měřítko	Číslo výkresu
Podélný profil C50				1:1000/100	
				1:1.2.2.2	