





 

 







 
 


 


 












ÚZEMNÍ PLÁN OBCE SVĚTEC - etapa návrh

  
DOPRAVA 1 : 5 000

		HRANICE KATASTRÁLNÍHO ÚZEMÍ OBCE
		HRANICE SOUČASNÉ ZASTAV. ÚZEMÍ OBCE
		HRANICE ŘEŠENÉHO ÚZEMÍ

- | | | |
|---|---|--|
|  |  | SLUNCE I. TŘÍDY |
|  |  | SLUNCE II. TŘÍDY |
|  |  | SLUNCE III. TŘÍDY |
|  |  | MÍSTNÍ KOMUNIKACE I. A II. TŘÍDY |
|  |  | ÚČELOVÉ KOMUNIKACE |
|  |  | PESK PROVOZOV |
|  |  | OCHRANNÉ PÁSMO SLUNEC |
|  |  | OPRAVA KŘÍŽOVATEK |
|  |  | AUTOBUSOVÉ ZASTÁVKY / DOCH. VÝDALNOST |
|  |  | PARKOVIŠTĚ, GARÁŽE |
|  |  | ŽELEZNICE |
|  |  | VLEČKY |
|  |  | OCHRANNÉ PÁSMO ŽELEZNIC A VLEČEK |
|  |  | ŽELEŽNÝCH ZASTÁVK |
|  |  | CYKLISTICKÉ STEZKY |
|  |  | IZOFONY – 50 db (A) |
|  |  | VEŠERÁ A VYHRAŽENÁ ZELEŇ, ULONĚNÍ PROSTORY |

-
- VODNÍ TOKY A NÁDRŽE
SKLÁDKA

- VEREJNÉ PROSPESNÁ STAVBA
- PREDPOKLADANÁ ZÁTOPOVÁ ÚZEMÍ
- ROZVOJOVÁ ÚZEMÍ
- HORANICE SRŠŠHO PROZATIM. OCHRAN. PÁŠMA
- PŘÍROD. LÉČBYCH ZDROJŮ TEPLÝCH TĚLEN

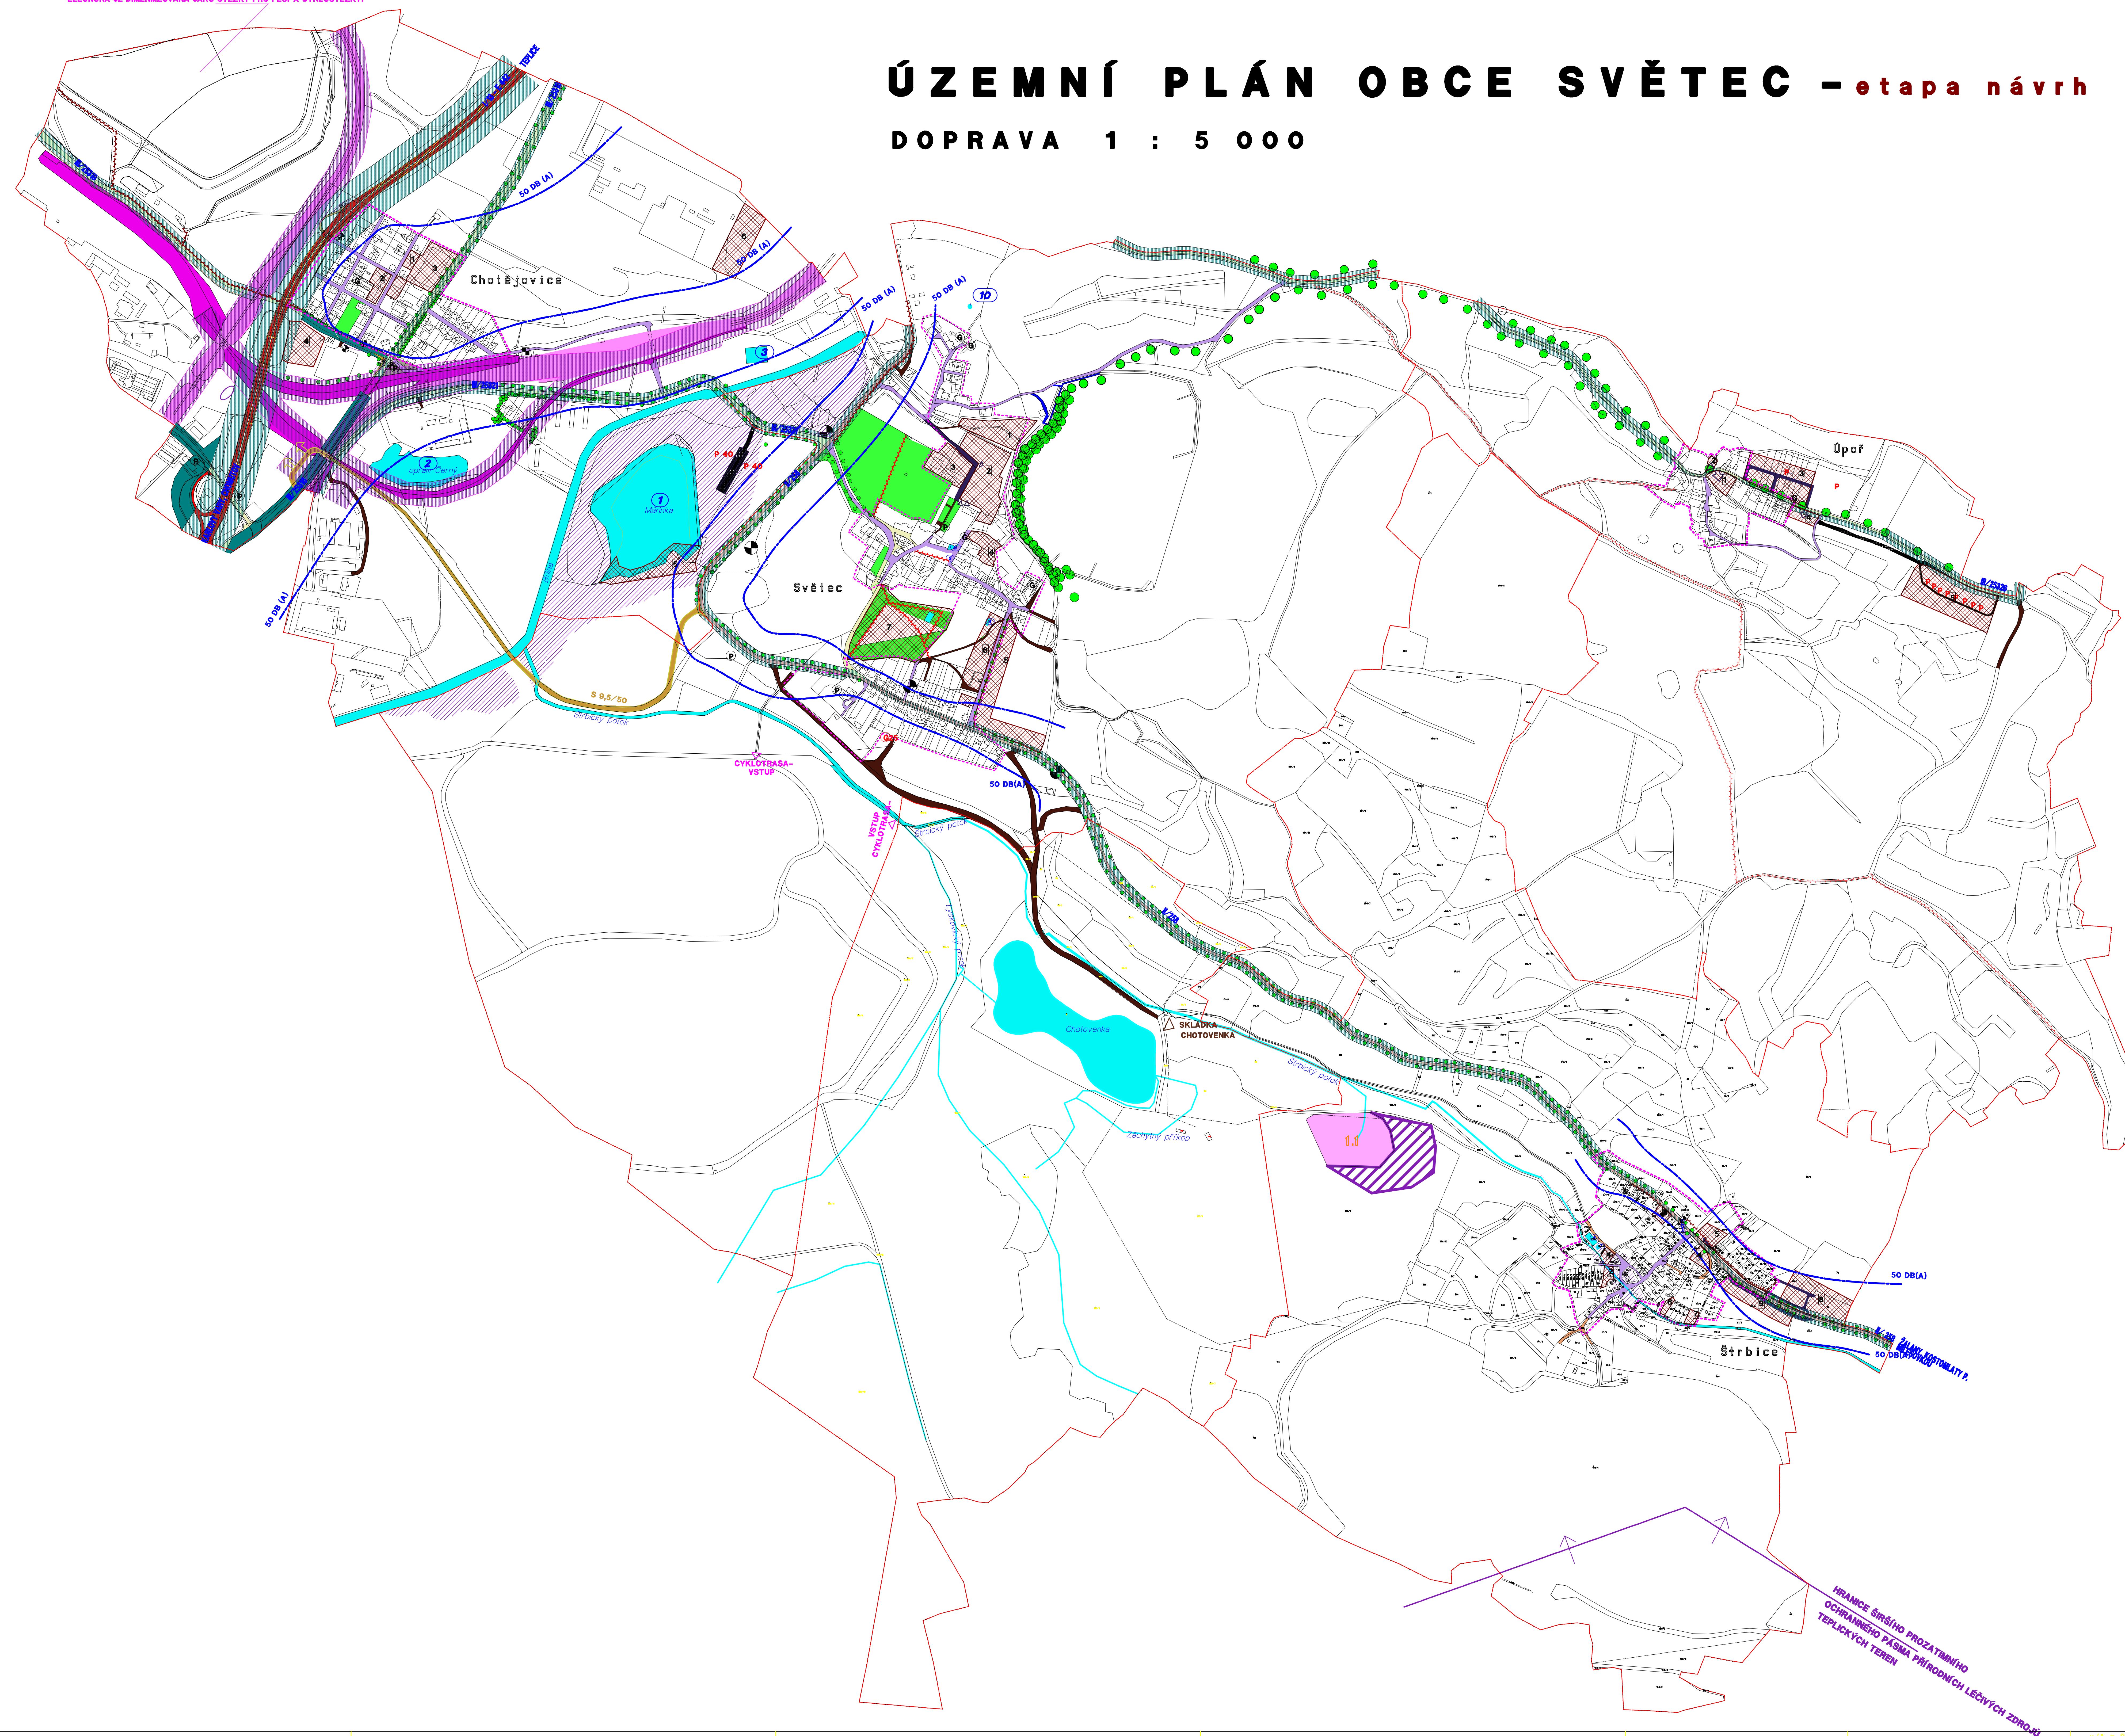

HRANICE ŠIRŠÍHO PROZATIMNÍHO
OCHRANNEHO PÁSMO PŘÍRODNÍCH LÉČIVÝCH ZDROJŮ

[illegible]