


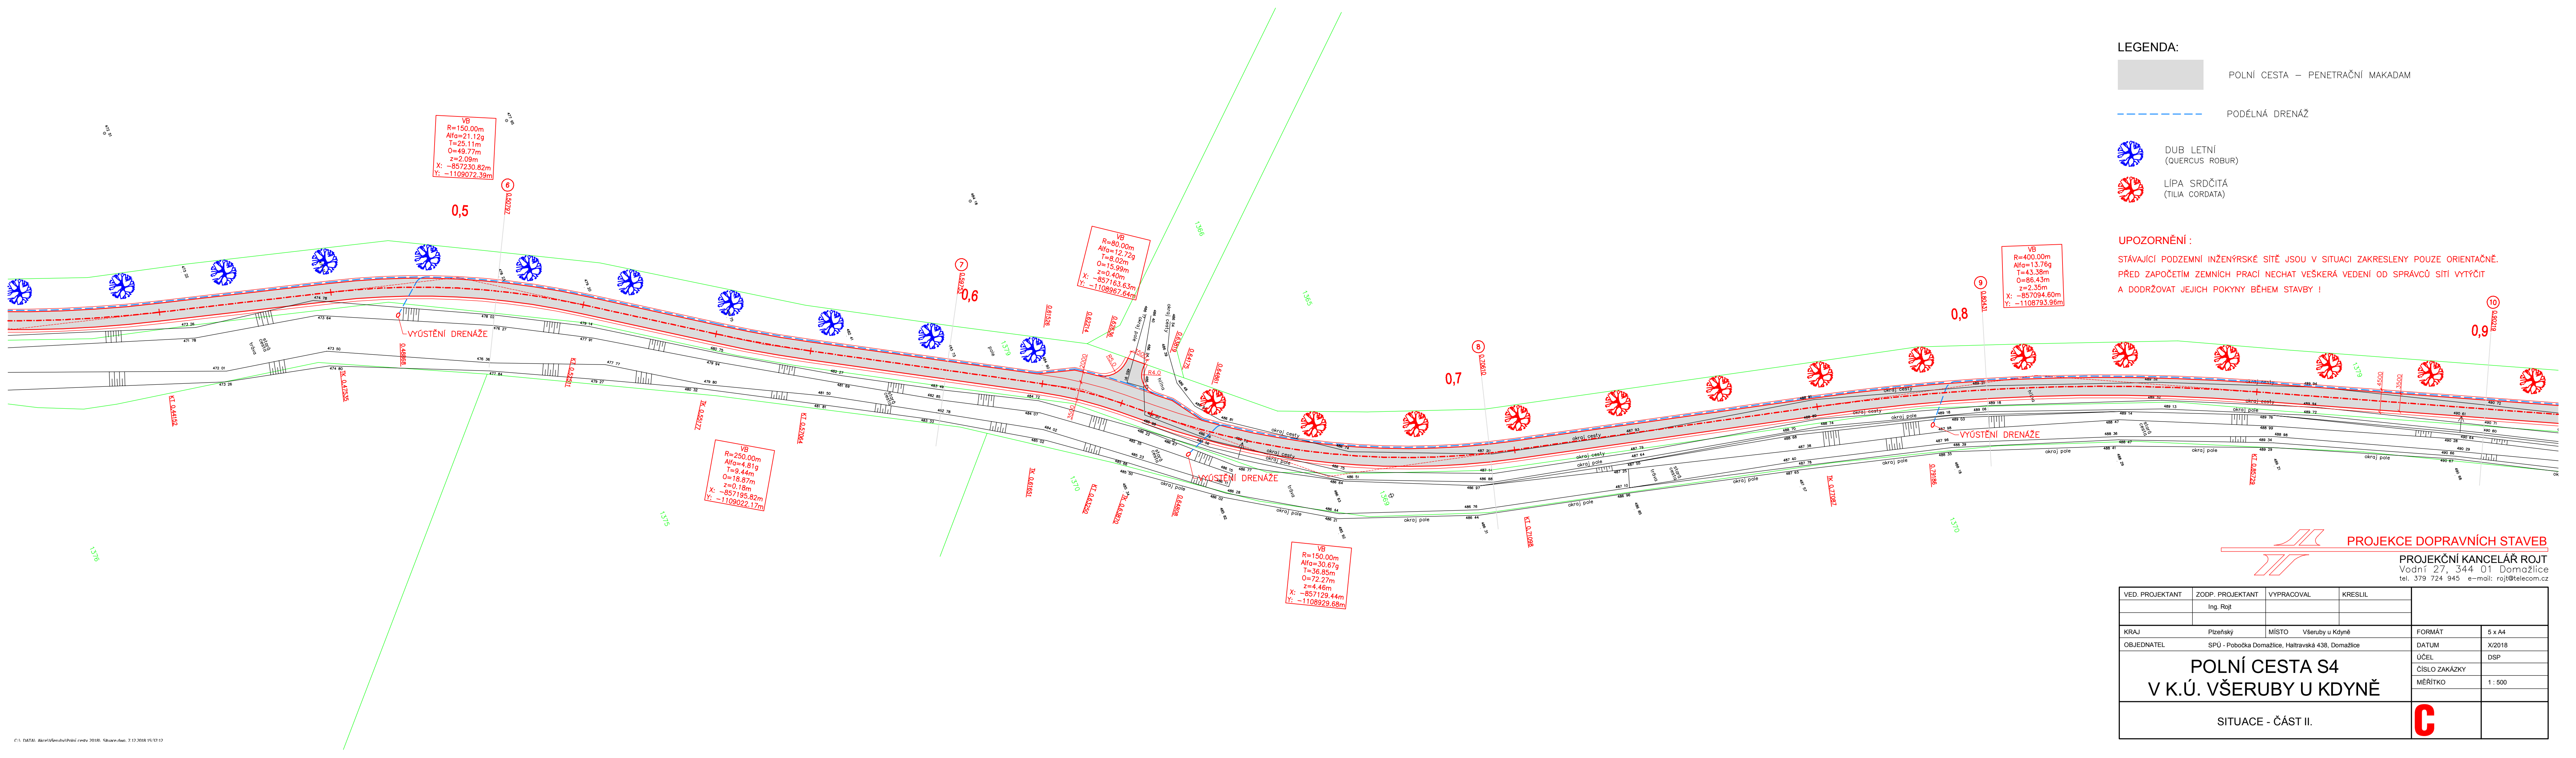

LEGENDA:

POLNÍ CESTA – PENETRAČNÍ MAKADAM

PODÉLNÁ DRENÁŽ

DUB LETNÍ
(QUERCUS ROBUR)

LÍPA SRDČITÁ
(TILIA CORDATA)

UPOZORNĚNÍ:

STÁVAJÍCÍ PODZEMNÍ INŽENÝRSKÉ SÍTĚ JSOU V SITUACI ZAKRESLENY POUZE ORIENTAČNĚ.
PŘED ZAPOČETÍM ZEMNÍCH PRACÍ NECHAT VEŠKERÁ VEDENÍ OD SPRÁVCŮ SÍTÍ VYTÝČIT
A DODRŽOVAT JEJICH POKYNY BĚHEM STAVBY !

PROJEKCE DOPRAVNÍCH STAVEB
PROJEKČNÍ KANCELÁŘ ROJT
Vodní 27, 344 01 Domažlice
tel. 379 724 945 e-mail: rojt@telecom.cz

VED. PROJEKTANT	ZODP. PROJEKTANT	VYPRACOVAL	KRESLIL		
	Ing. Rojt				
KRAJ	Píseňský	MÍSTO	Všeruby u Kdyně	FORMÁT	5 x A4
OBJEDNATEL	SPÚ - Pobočka Domažlice, Haltravská 438, Domažlice			DATUM	X/2018
POLNÍ CESTA S4 V K.Ú. VŠERUBY U KDYNĚ				ÚČEL	DSP
				ČÍSLO ZAKÁZKY	
				MĚŘÍTKO	1 : 500
SITUACE - ČÁST II.				C	

