

PODÉLNÝ PROFIL POLNÍ CESTOU "C 05"

M 1 : 1000/100

ZMĚNA PŘÍČNÉHO SKLONU VOZOVKY

PŘÍKOP PRAVOSTRANNÝ

KÓTY NIVELETY


KÓTY TERÉNU

SROVNÁVACÍ ROVINA  
STANIČENÍ V KM

STANIČENÍ V M  
ČÍSLA PŘÍČNÝCH ŘEZŮ

VZDÁLENOSTI PŘÍČNÝCH ŘEZŮ

SMĚROVÉ POMĚRY

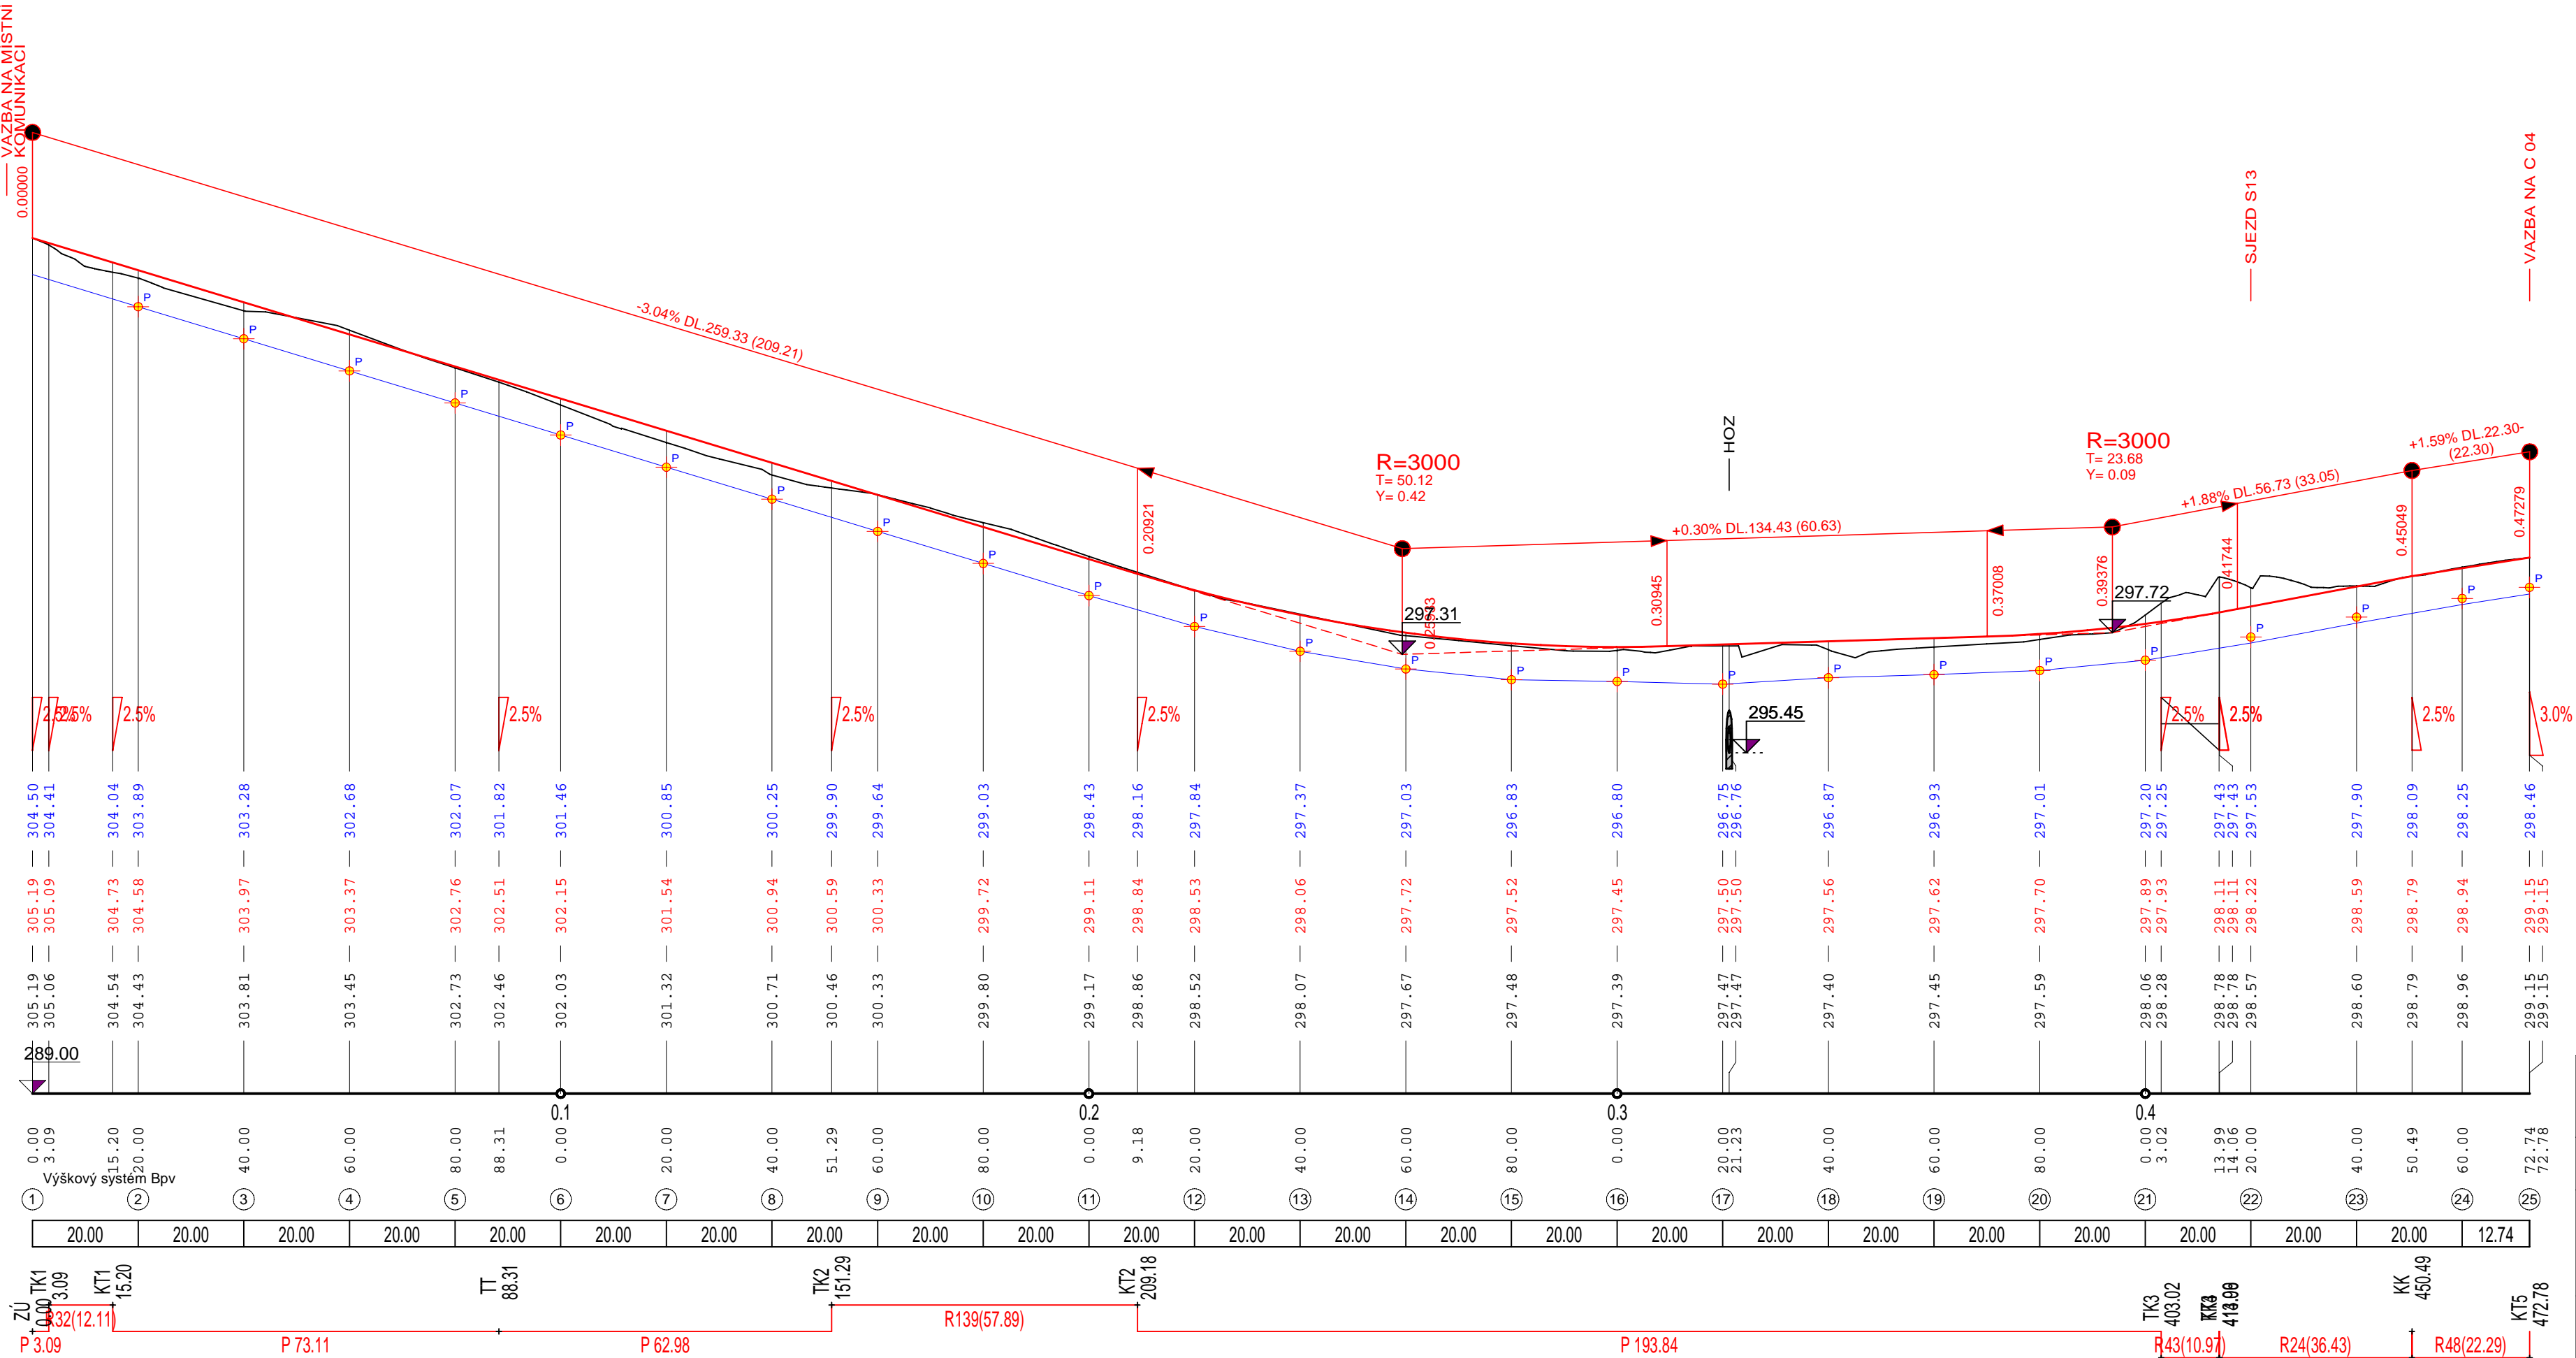

LEGENDA

<span style="color: red;">—</span>	NIVELETA CESTY
<span style="color: black;">—</span>	STAVAJÍCÍ TERÉN

VYPRACOVAL Ing. D. Hrádek Ing. J. Lohanský	ZODP. PROJEKTANT Ing. D. Hrádek	ODPOV. ZÁSTUPCE Ing. J. Kaplan	KONTROLA Ing. M. Šindlar	ŠINDLAR s.r.o. Stavby vodního hospodářství a krajinného inženýrství Na Brně 372/2a, 500 06 Hradec Králové , IČO 260 03 236	
POZEMKOVÝ ÚŘAD: Chrudim		OBEC: Orel		FORMÁT	4 A4
INVESTOR: ČR - SPÚ - Krajský pozemkový úřad pro Pardubický kraj, pobočka Chrudim				DATUM	12/2013
Komplexní pozemkové úpravy v k.ú. Orel				STUPEŇ	Plán
				ČÍSLO ZAKÁZKY	20120107
				SOUŘADNÝ / VÝŠKOVÝ SYSTÉM	S-JTSK/ B.p.v.
				INTERVAL VRSTEVNÍK	-
Podélný profil polní cestou "C 05" SO 5 - Hlavní polní cesta				MĚŘÍTKO 1 : 1 000/100	ČÍSLO KOPIE
				Č. VÝKRESU F.5.2	