

DRUH POZEMKU	OSTATNÍ PLOCHA	
KATASTRÁLNÍ ÚZEMÍ	VŠERUBY U KDYNĚ	

M: 1 : 2500 / 250


SKLONOVÉ POMĚRY

KÓTY NIVELETY

KÓTY TERÉNU

SROVNÁVACÍ ROVINA
STANIČENÍ V KM

VZDÁL. PŘ. ŘEZU

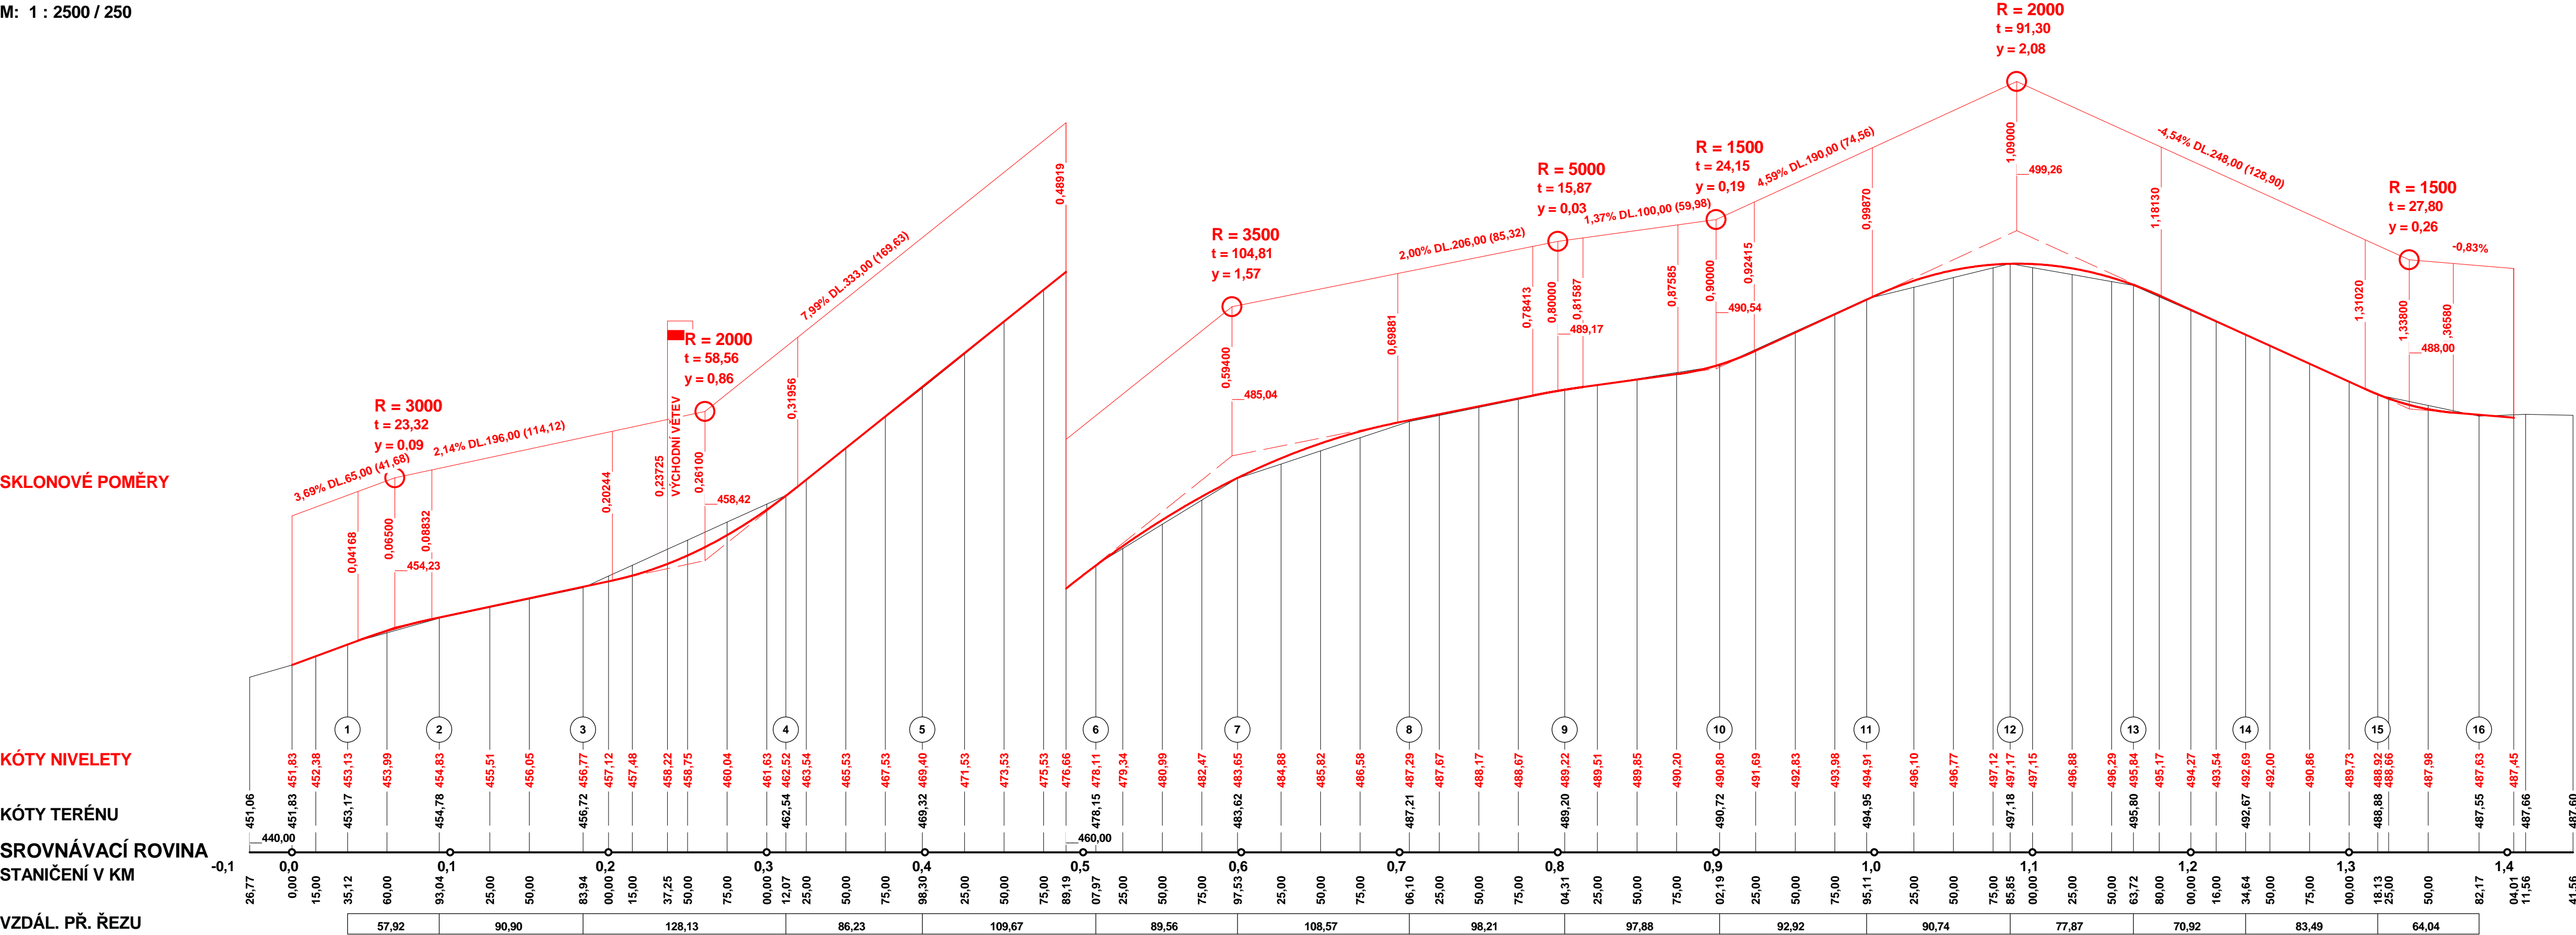

ZODP. PROJEKTANT	Ing. Rojt	PROJEKCE DOPRAV. STAVEB
OKRES	Domažlice	PROJEKČNÍ KANCELÁŘ ROJT
MÍSTO	Všeruby u Kdyně	Vodní 27, 344 01 Domažlice
OBJEDNATEL	SPÚ - Pobočka Domažlice	Datum:
POLNÍ CESTA S 4		Měřítko: 1 : 2500 / 250
V K.Ú. VŠERUBY U KDYNĚ		Číslo kopie: Číslo přílohy:
PODÉLNÝ PROFIL - HLAVNÍ TRASA		