ČÍSLO PARCELY
DRUH POZEMKU

PO - MEZ 2

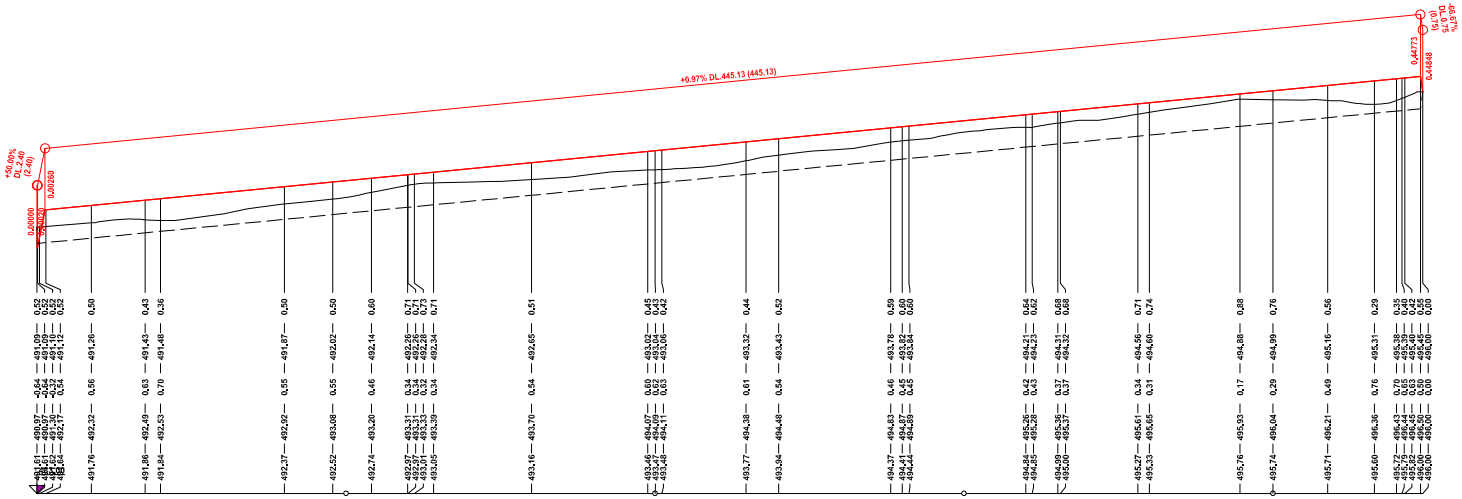

| | | |