


LEGENDA

- nový stav
- stávající stav
- vrstevnice
- obvod KoPÚ
- zábór

VC8-R III / 2182 Cesta / Silnice

V5 Výhybna
Z10 Příčný žlab
VJ9 Vsakovací jímka

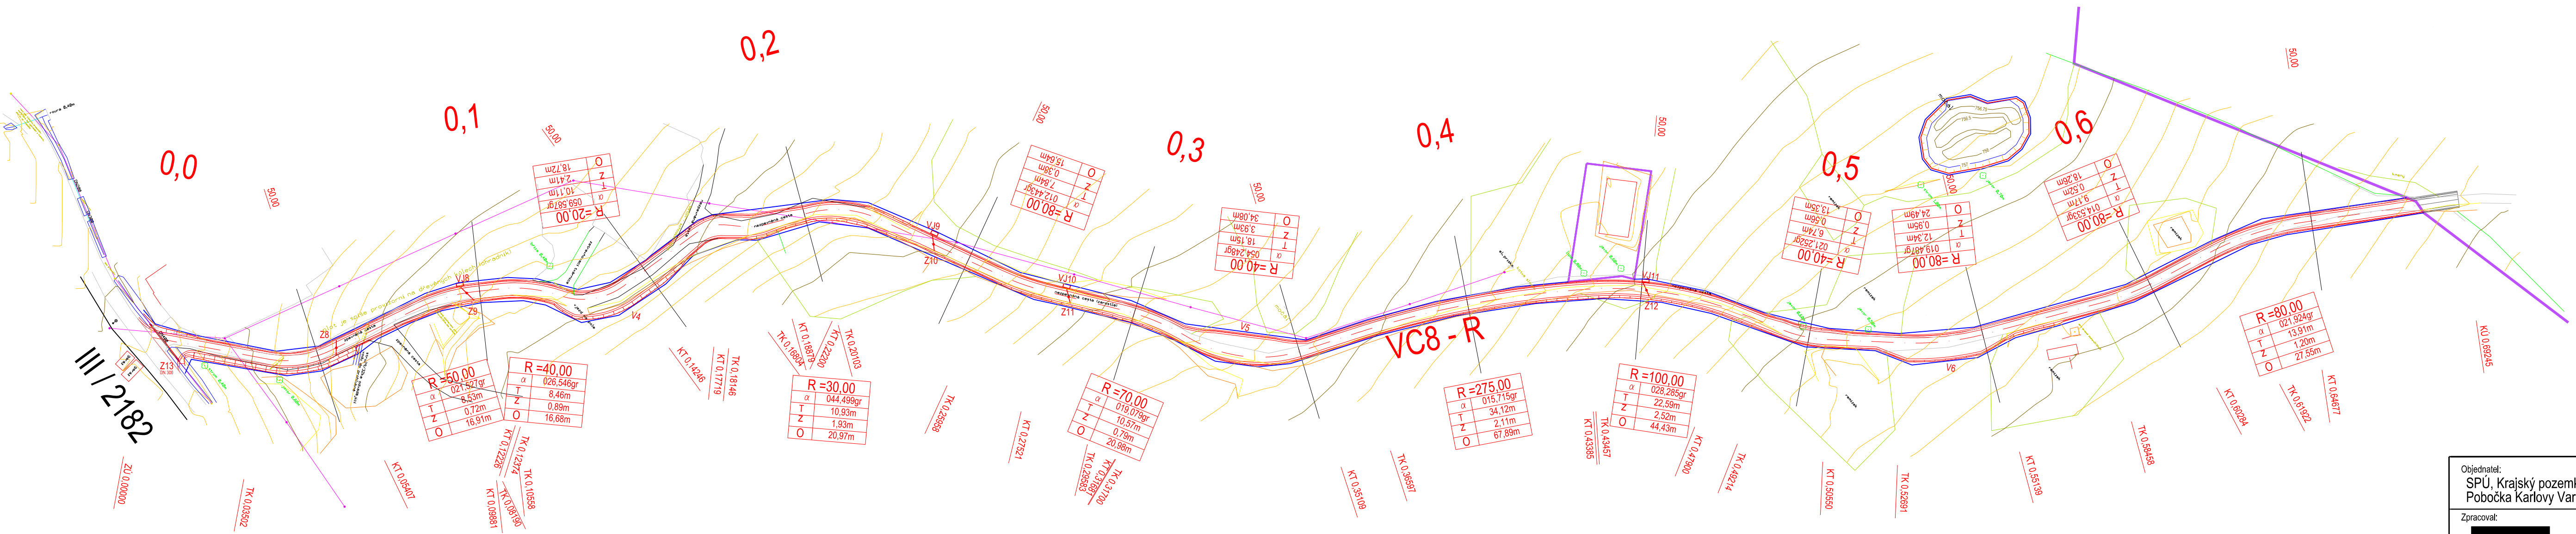

Objednatel: SPÚ, Krajský pozemkový úřad pro Karlovarský kraj, Pobočka Karlovy Vary		Zhotovitel: GEOREAL GEOREAL spol. s r.o., Hálkova 12, Plzeň	
Zpracoval: [redacted]	Zodpovědný projektant: [redacted]		
Zakázka: Komplexní pozemkové úpravy v k.ú. Kostelní Etapa 3.2.1.2. - Potřebné podélné a příčné profily liniových staveb PSZ pro stanovení plochy záboru půdy		číslo zakázky	203 - 2016
		datum	5/2018
Příloha: Situace VC8 - R		měřítko	1 : 1000
		číslo přílohy	5