



REALIZACE PSZ KUČLÍN  
SITUACE STAVBY LBK 2481 č2., M 1:500

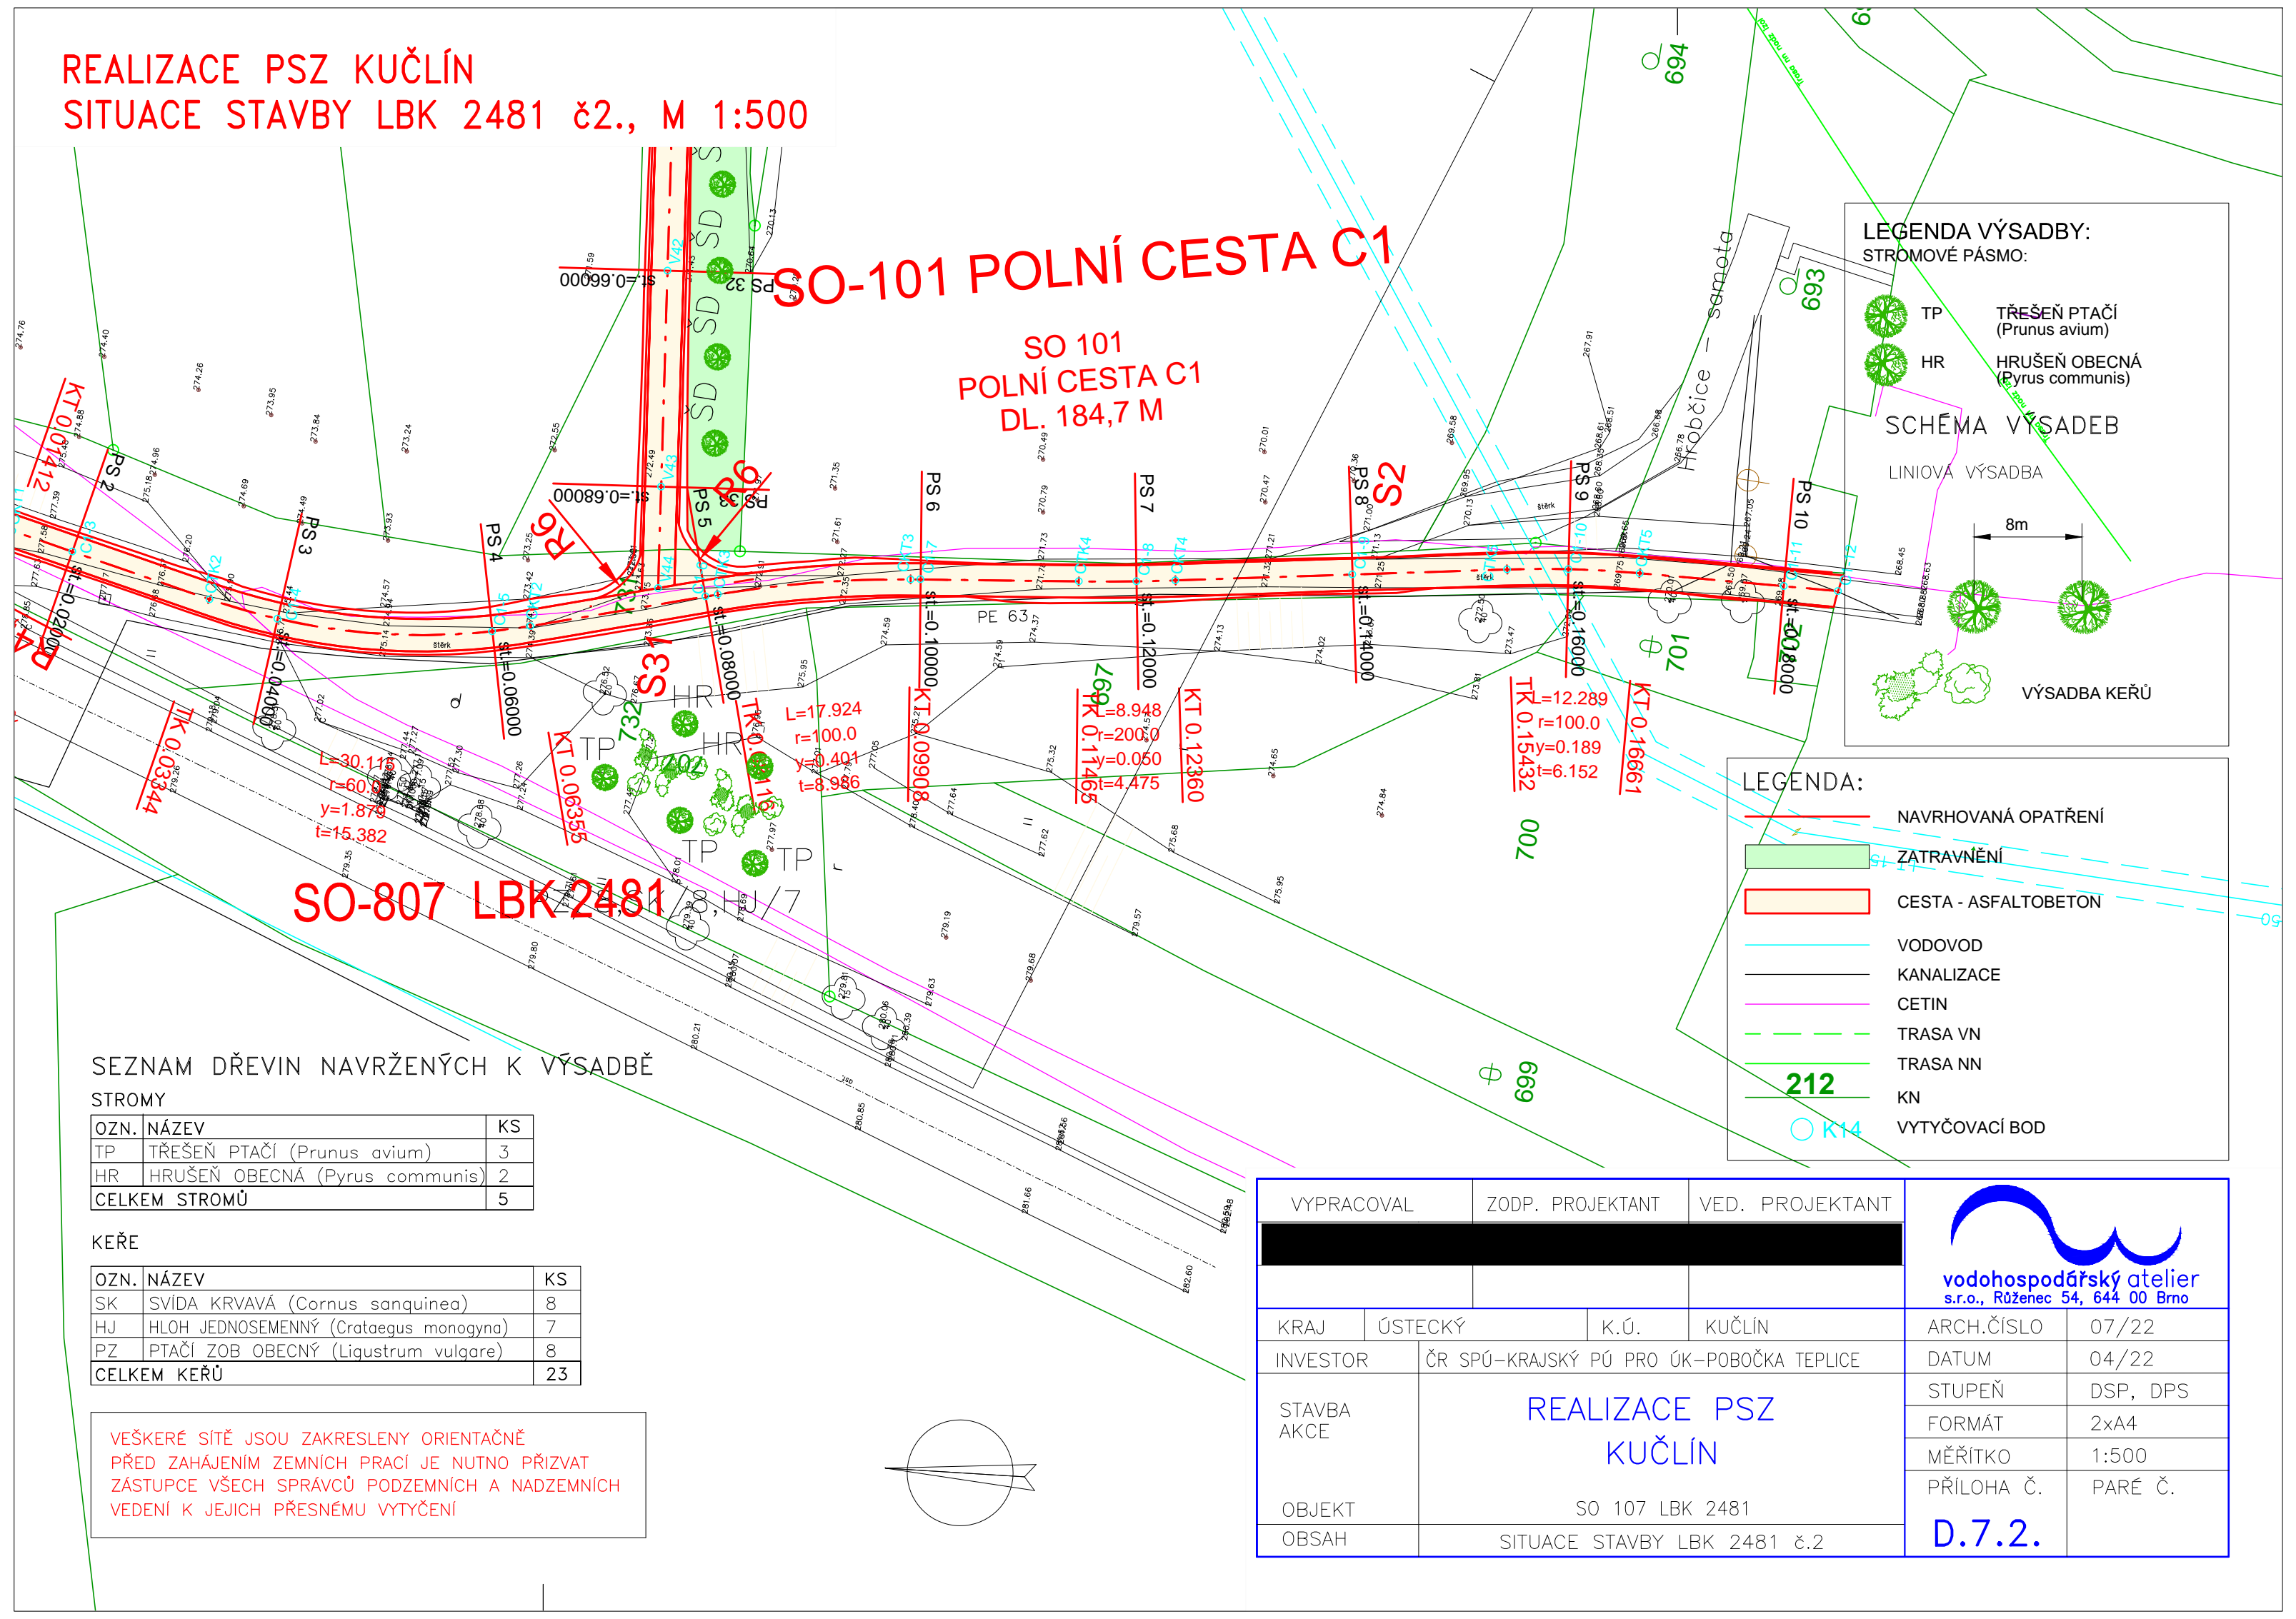

VYPRACOVAL		ZODP. PROJEKTANT		VED. PROJEKTANT		 vodohospodářský atelier s.r.o., Růženec 54, 644 00 Brno	
KRAJ	ÚSTECKÝ		K.Ú.	KUČLÍN		ARCH.ČÍSLO	07/22
INVESTOR		ČR SPÚ-KRAJSKÝ PÚ PRO ÚK-POBOČKA TEPLICE				DATUM	04/22
STAVBA AKCE		REALIZACE PSZ KUČLÍN				STUPEŇ	DSP, DPS
OBJEKT						FORMÁT	
		MĚŘÍTKO		1:500			
		PŘÍLOHA Č.		PARÉ Č.			
OBSAH		SITUACE STAVBY LBK 2481 č.2				D.7.2.	